


DR401.2

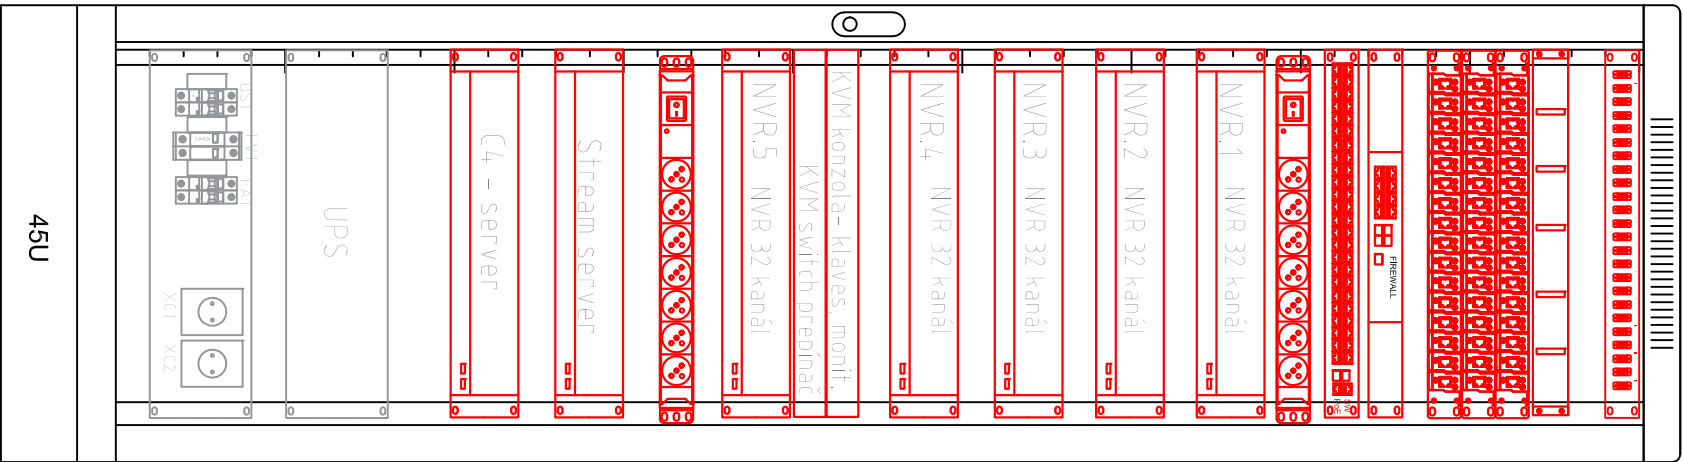

W/H 74.0.1 ukončenie optického kábla

Držák patch káblov

Ukončenie metalickej kabeláže
na multikanálovej prepäťovej ochrane pre Ethernet

Firewall

Switch 48 x GLAN 4x SFP
PoE 802.3af/at (PoE spolu:100W)

Viacnásobná zásuvka s prepäťovou
ochranou SPD typu 3

Viacnásobná zásuvka s prepäťovou
ochranou SPD typu 3

| ČÍSLO | TEXT ZMENY - ODŮVODNĚNÍ | DÁTUM | PODPIS |
|-------|-------------------------|-------|--------|
| A | | | |
| B | | | |
| C | | | |

NÁZOV STAVBY

MODERNIZÁCIA ÚDRŽBOVEJ ZÁKLADNE TROLEJBUSOV A VÝSTAVBA MENIARNE

EURÓPSKA ÚNIA

Kohézny fond

OP Integrovaná infraštruktúra 2014 – 2020

MINISTERSTVO
DOPRAVY
SLOVENSKEJ REPUBLIKY

OBEDNÁVATEL

DOPRAVNÝ PODNIK MESTA PREŠOV, a.s.

BARDEJOVSKÁ 7, 080 06 LUBOTICE

ZHOTOVITEL

VEDÚCI ČLEN ZDRUŽENIA

DOPRAVOPROJEKT, a.s.

KOMINÁRSKA 14/12.4, 832 03 BRATISLAVA

ČLEN ZDRUŽENIA

ISPO spol. s r.o., inžinierske stavby

SLOVENSKÁ 86, 080 01 PREŠOV

ZODPOVEDNÁ OSOBA

Ing. MICHAL BOCORA

ZODPOVEDNÁ OSOBA

Ing. JOZEF ANTOL

HLAVNÝ INŽINIER PROJEKTU

Ing. arch. ZUZANA MACHÁČOVÁ

ČÍSLO ZÁKAZY

8674-00

[Handwritten signature]

| | | | |
|--|--|--|--|
| PROJEKTANT/SPRACOVATEL ČASŤI | | DELTECH, a.s., Priemyselná č.1, 031 01 Liptovský Mikuláš | |
| ZODPOVEDNÝ PROJEKTANT | | Ing. Jozef Barbier | |
| VYPRACOVAL | | Ing. Jozef Barbier | |
| KONTROLOVAL | | Ing. JuraJ Dzúrik | |
| IDENTIF. ČÍSLO PRÍLOHY | | MUZTP0-DPS-C-D000-40100-744-X | |
| ČASŤ DOKUMENTÁCIE | | | |
| D VÝKRESY A PISOMNOSTI OBJEKTOV | | | |
| OBJEKT | | | |
| 401 HALA PREVÁDZKOVEJ ÚDRŽBY TROLEJBUSOV | | | |
| ČASŤ OBJEKTU | | | |
| 740 KABELÁŽE PRE KAMEROVÝ SYSTÉM | | | |
| NÁZOV PRÍLOHY | | | |
| DR401.2 - VYBAVENIE ROZVÁDZAČA | | | |
| KRAJ | | PREŠOVSKÝ | |
| OKRES | | PREŠOV | |
| KATASTER | | LUBOTICE | |
| SÚRADNICOVÝ SYSTÉM | | S-JTSK V JTSK | |
| VÝŠKOVÝ SYSTÉM | | BPV | |
| DÁTUM | | 06/2023 | |
| FORMÁT | | 2x44 | |
| MIERKA | | | |
| STUPEŇ | | DRS/DVZ | |
| ČÍSLO ZÁKAZY | | 2020221 | |
| ČÍSLO SPRÁVY | | ČÍSLO PRÍLOHY | |
| | | 744 | |