PÔDORYS 1.NP

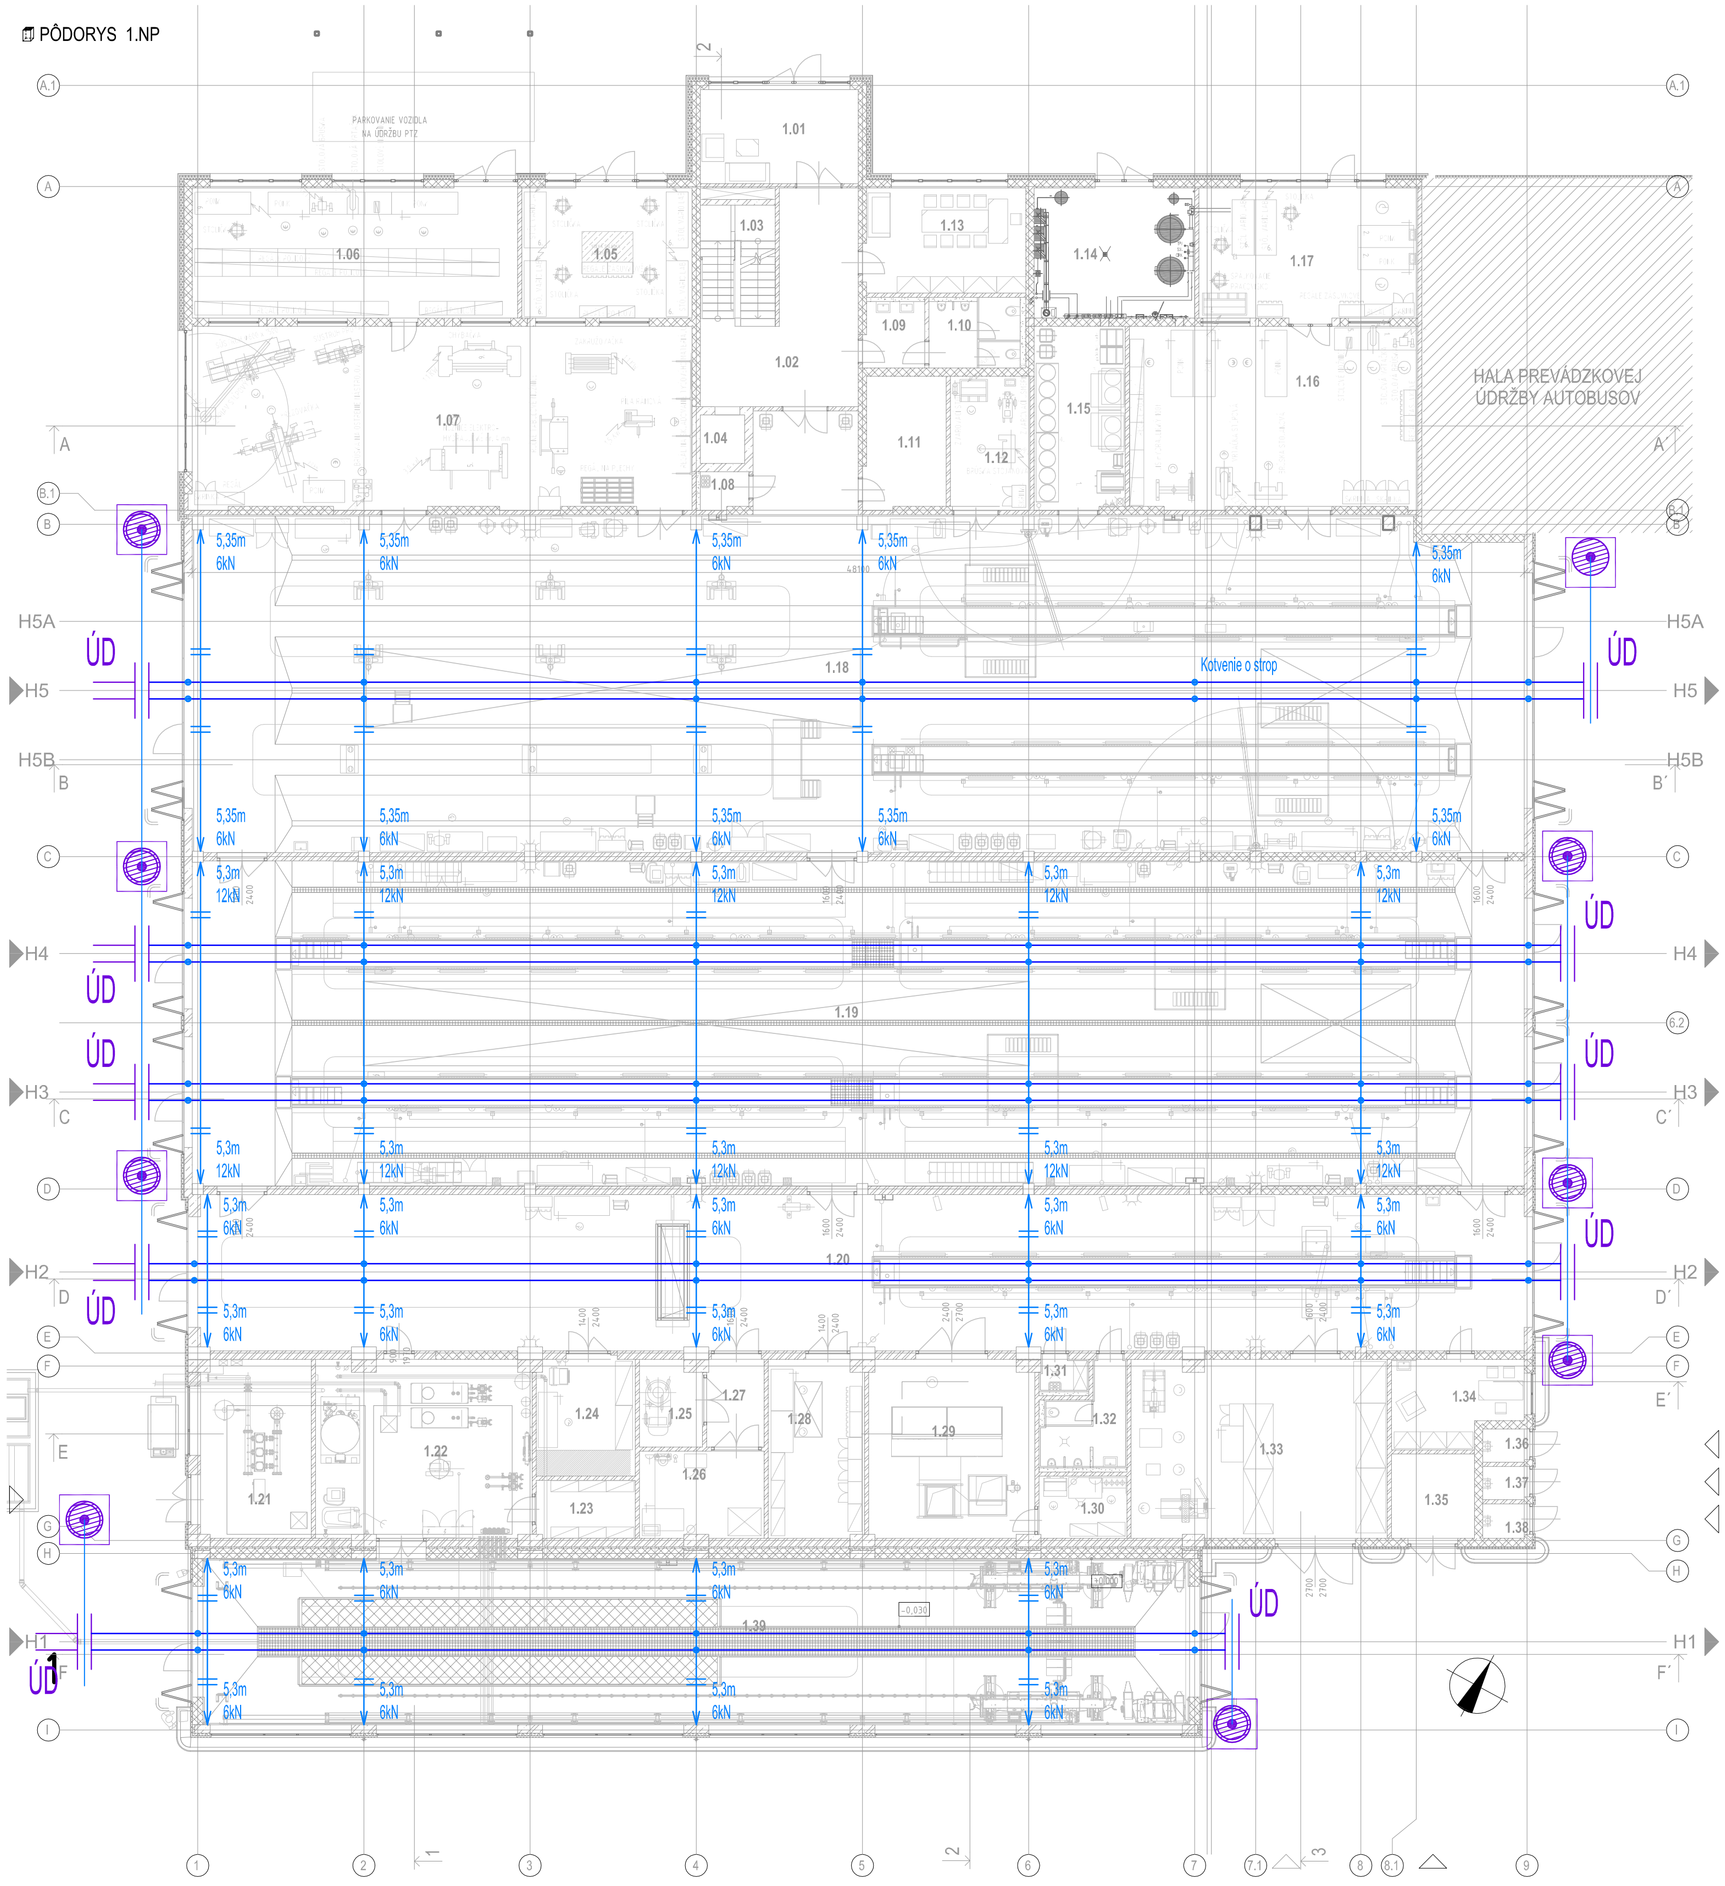

REZ

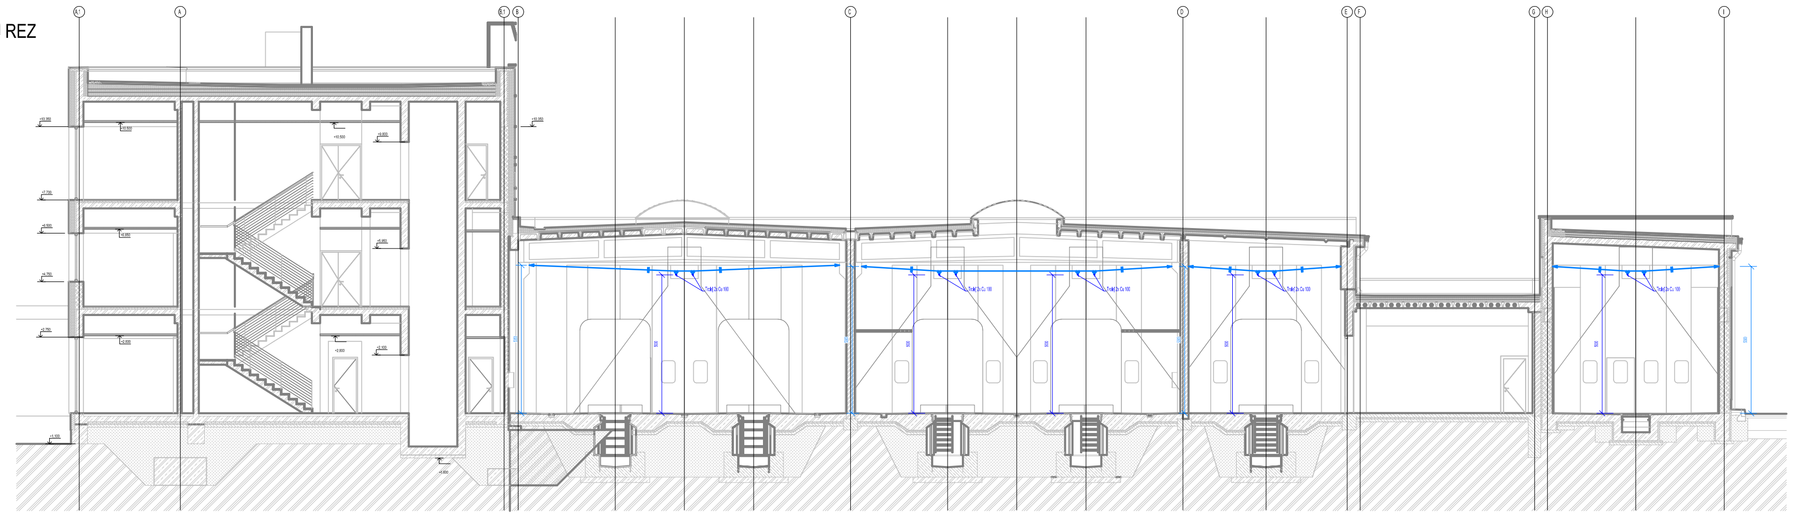

LEGENDA OBJEKTU:

- Nové lánové prevesy pre závesy TV
- Vonkajšie lanové prevesy riešené v rámci objektu SO 601
- Nová trolejová stopa trolejbusu 2x Cu100mm2
- || ÚD — Úsekový delič riešený v rámci objektu SO 601
- Trakčný stožiar riešený v rámci objektu SO 601

Základné technické údaje trolejového vedenia trolejbusu:
2DC 600/750V "+" a "-" pól v trolejovom vodiči
Ochrana pred úrazom el. prúdom:
Ochrana pred zásahom el. prúdom pri normálnej prevádzke:
Ochrana pred dotykom živých častí:
- ochrana vzdušnými vzdialenosťami (ochrana prekážkou) STN EN 50 122-1 čl. 5.2.1, 5.3.1, 6.3.1.4

Ochrana pred zásahom el. prúdom pri poruche:
Ochrana pred dotykom neživých častí:
- uzemnenie trakčnej siete pre zariadenia v zóne trolejového vedenia STN EN 50122-1 čl.6.2.2.1,6.2.2.2, 7.3.1
- ochrana použitím zariadení triedy ochrany II alebo použitím ekvivalentnej izolácie STN EN 50 122-1 čl. 6.2.3.2, 7.3.2

Vonkajšie vplyvy: podľa protokolu o určení vonkajších vplyvov

ČÍSLO	TEXT ZMENY - ODÔVODNENIE	DÁTUM	PODPIS
A			
B			
C			

NÁZOV STAVBY

MODERNIZÁCIA ÚDRŽBOVEJ ZÁKLADNE TROLEJBUSOV A VÝSTAVBA MENIARNE

EURÓPSKA ÚNIA
Kohézny fond
OP Integrovaná infraštruktúra 2014 – 2020

MINISTERSTVO DOPRAVY SLOVENSKEJ REPUBLIKY

OBJEDNÁVATEĽ	DOPRAVNÝ PODNIK MESTA PREŠOV, a.s. BARDEJOVSKÁ 7, 080 06 ĽUBOTICE	
ZHOTOVITEĽ	ZDRUŽENIE MÚZ PREŠOV	
VEDÚCI ČLEN ZDRUŽENIA	DOPRAVOPROJEKT, a.s. KOMINÁRSKA 141/2,4, 832 03 BRATISLAVA	ČLEN ZDRUŽENIA ISPO spol. s r.o., inžinierske stavby SLOVENSKÁ 86, 080 01 PREŠOV
ZODPOVEDNÁ OSOBA	Ing. MICHAL BOCORA	ZODPOVEDNÁ OSOBA Ing. JOZEF ANTOL
HLAVNÝ INŽINIER PROJEKTU	Ing. arch. ZUZANA MACHÁČOVÁ	
ČÍSLO ZÁKAZKY	8674-00	

±0,000=251,10 m n.m.

PROJEKTANT/SPRACOVATEĽ ČASTI	DOPRAVOPROJEKT, a.s. KOMINÁRSKA 141/2,4, 832 03 BRATISLAVA		
	ZODPOVEDNÝ PROJEKTANT	Ing. PETER JACKO	PODPIS
	VYPRACOVAL	Ing. TOMÁŠ VASIĽ	PODPIS
	KONTROLOVAL	Ing. PETER JACKO	PODPIS
	IDENTIF. ČÍSLO PRÍLOHY	MUZTPO-DRS-C-D000-40100-802-X	

ČASŤ DOKUMENTÁCIE: **D VÝKRESY A PÍSOMNOSTI OBJEKTOV**

OBJEKT: **401 HALA PREVÁDZKOVEJ ÚDRŽBY TROLEJBUSOV**

ČASŤ OBJEKTU: **800 TROLEJOVÉ VEDENIE**

NÁZOV PRÍLOHY: **PÔDORYS 1.NP - TROLEJOVÉ VEDENIE**

KRAJ	PREŠOVSKÝ
OKRES	PREŠOV
KATASTER	ĽUBOTICE
SÚRADNICOVÝ SYSTÉM	S-JTSK v real. JTSK
VÝŠKOVÝ SYSTÉM	Bpv
DÁTUM	06/2023
FORMÁT	12xA4
MIERKA	1:150
STUPEŇ	DRS/DVZ
ČÍSLO ZÁKAZKY	2551/22
ČÍSLO SÚPRAVY	
ČÍSLO PRÍLOHY	802