



DETAIL SKRINE S1  
M 1:20

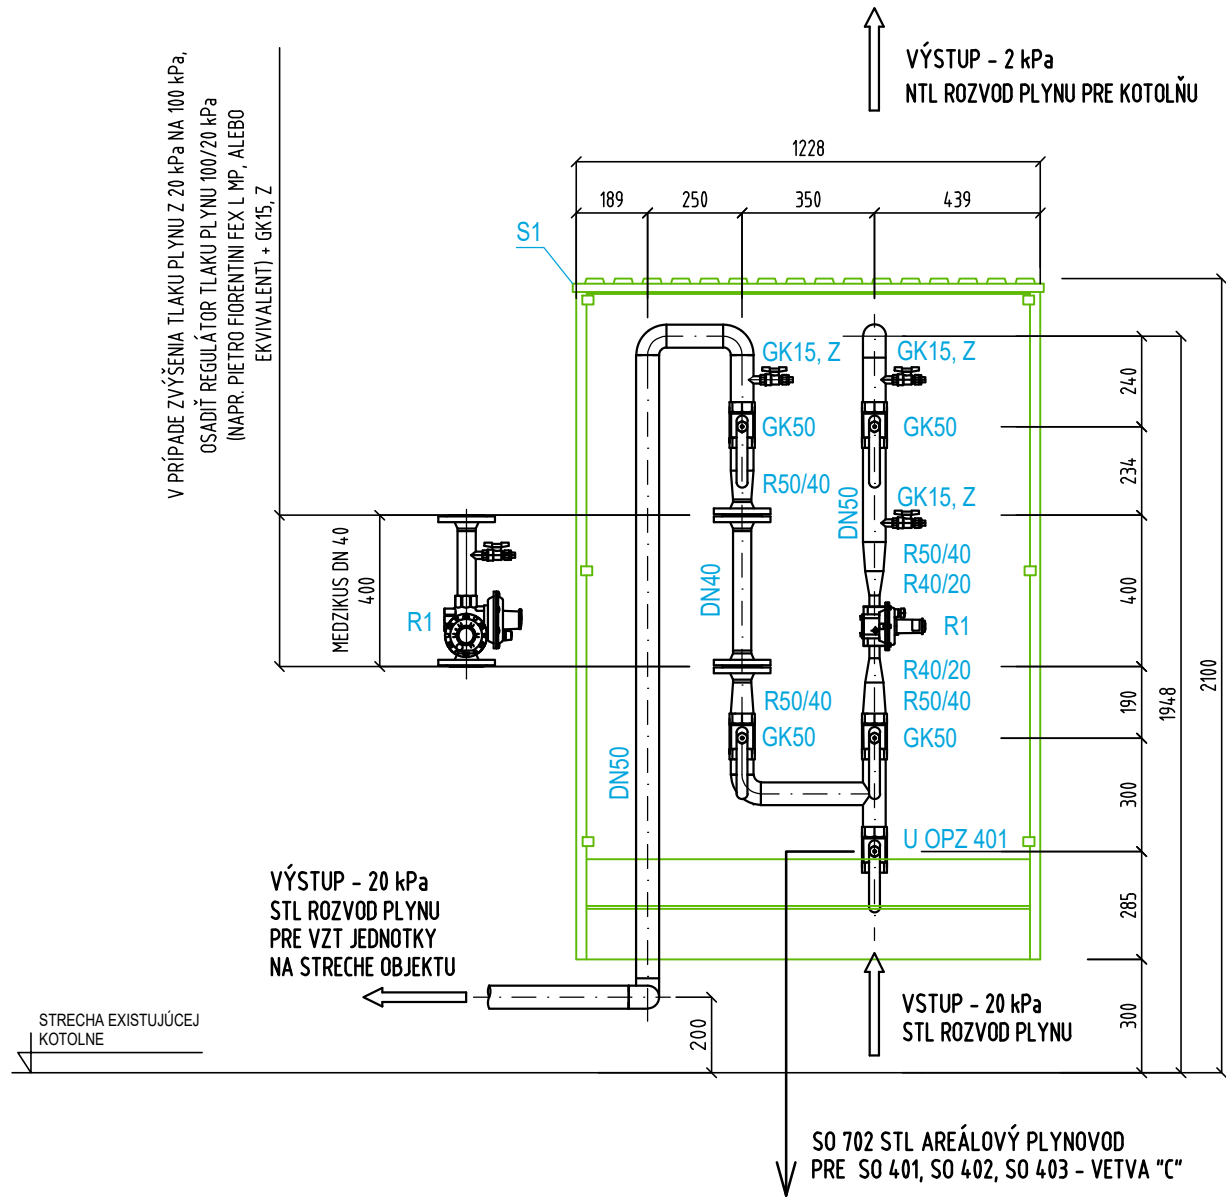


DETAIL SKRINE S1.1  
M 1:20

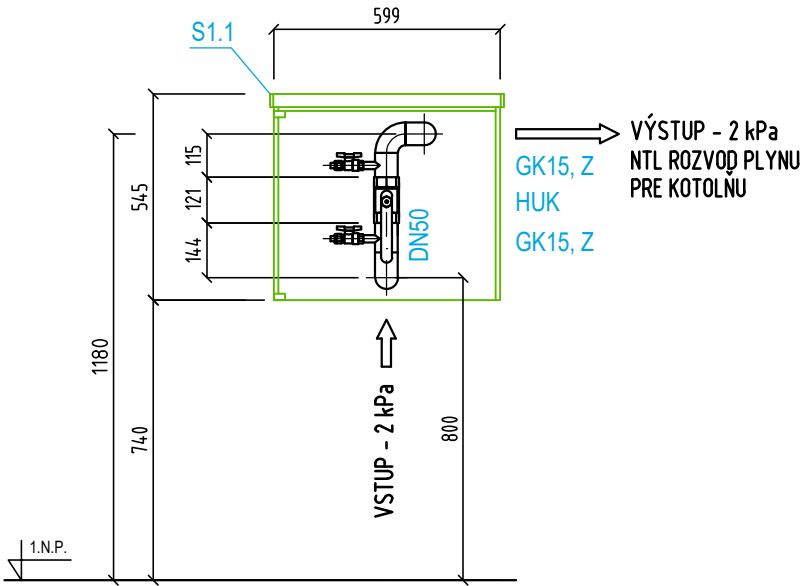

LEGENDA:

- U OPZ 401 - UZÁVER ODBERNÉHO PLYNOVÉHO ZARIADENIA, GULOVÝ KOHÚT DN 50 - PRE OBJEKT SO 401  
HUK - HLAVNÝ UZÁVER KOTOLNE - GULOVÝ KOHÚT DN 50  
S1 - TYPOVÁ SKRÍŇA REGULAR WIZARD W 1200 PlusMax\_1800 (1228 x 1800 x 365 mm), ALEBO EKIVALENT  
S1.1 - TYPOVÁ SKRÍŇA REGULAR WIZARD W 600 N (599 x 545 x 245 mm), ALEBO EKIVALENT  
R1 - STABILIZAČNÝ DOREGULÁTOR TLAKU PLYNU PIETRO FIORENTINI 31151 ¾" f, (20 kPa/2 kPa), ALEBO EKIVALENT  
GK50 - GULOVÝ KOHÚT DN 50  
GK15 - GULOVÝ KOHÚT DN 15  
Z - ZÁTKA ZÁVITOVÁ DN 15

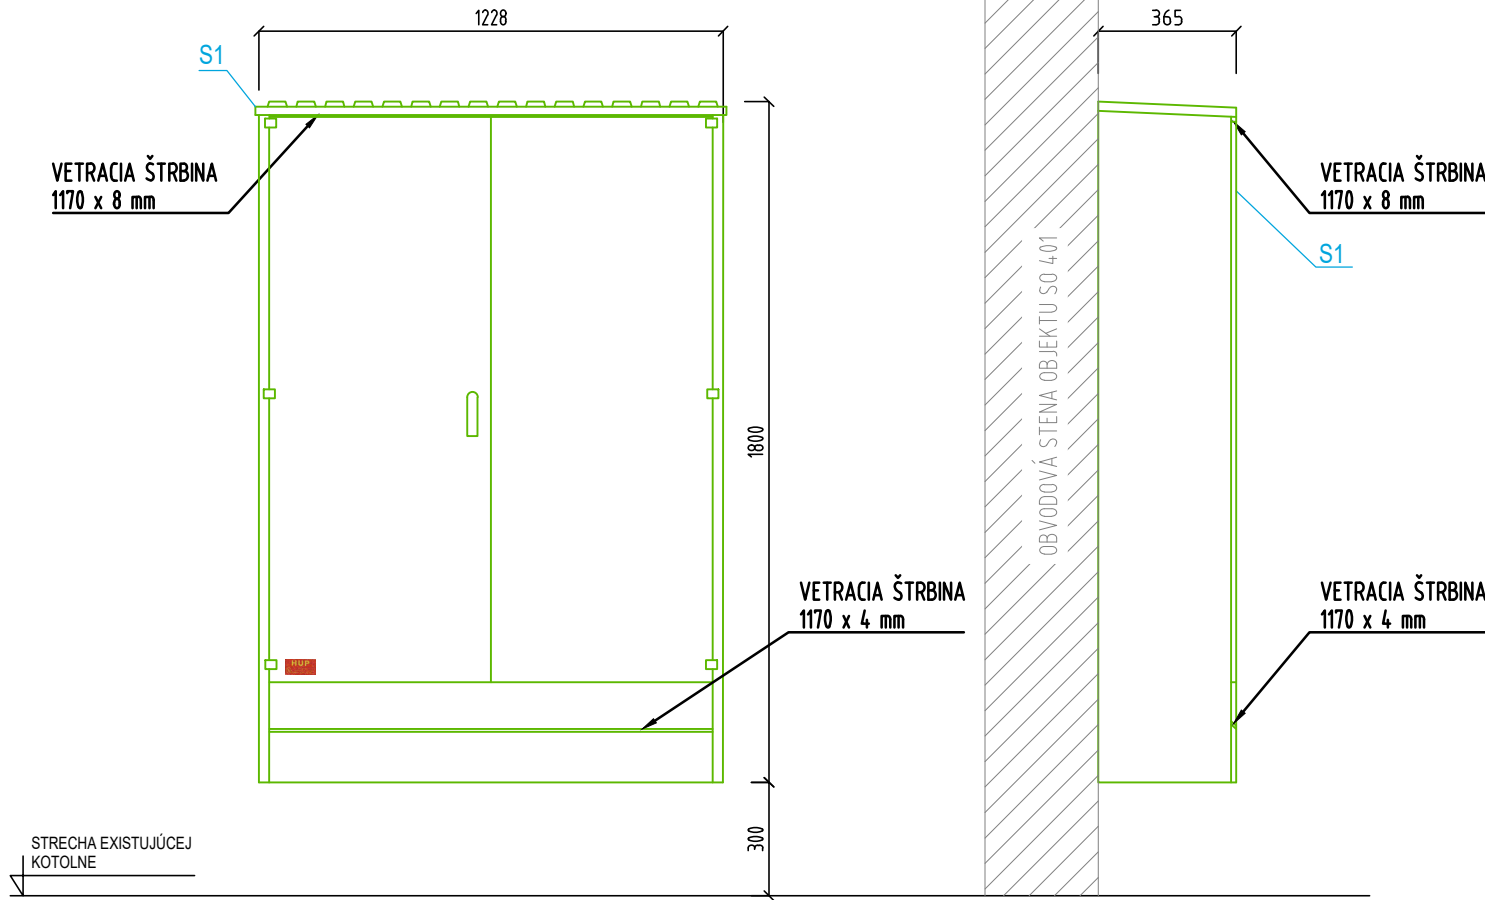

ČÍSLO	TEXT ZMENY - ODÔVODNENIE	DÁTUM	PODPIS
A			
B			
C			

NÁZOV STAVBY <b>MODERNIZÁCIA ÚDRŽBOVEJ ZÁKLADNE TROLEJBUSOV A VÝSTAVBA MENIARNE</b>			
<div><div></div><div><b>EURÓPSKA ÚNIA</b> Kohézny fond OP Integrovaná infraštruktúra 2014 – 2020</div><div></div><div><b>MINISTERSTVO DOPRAVY SLOVENSKEJ REPUBLIKY</b></div></div>			
OBJEDNÁVATEL 	DOPRAVNÝ PODNIK MESTA PREŠOV, a.s. BARDEJOVSKÁ 7, 080 06 LUBOTICE		
ZHOTOVITEĽ 	ZDRUŽENIE MÚZ PREŠOV		
VEDÚCI ČLEN ZDRUŽENIA <b>DOPRAVOPROJEKT, a.s.</b> KOMINÁRSKA 141/2,4, 832 03 BRATISLAVA		ČLEN ZDRUŽENIA <b>ISPO spol. s r.o., inžinierske stavby</b> SLOVENSÁ 86, 080 01 PREŠOV	
ZODPOVEDNÁ OSOBA	Ing. MICHAL BOČORA	ZODPOVEDNÁ OSOBA	Ing. JOZEF ANTOL
HLAVNÝ INŽINIER PROJEKTU	Ing. arch. ZUZANA MACHÁČOVÁ		
ČÍSLO ZÁKAZKY	8674-00		

±0,000=251,10 m n.m.

PROJEKTANT/SPRACOVATEĽ ČASTI	ENERGOCENTRUM, s.r.o., I.československej brigády 3234/6, 038 61 Vrútky		
	ZODPOVEDNÝ PROJEKTANT	ING. M. ŽIHLAVNÍK	PODPIS
	VYPRACOVAL	ING. R. BUKOVINSKÝ	PODPIS
	KONTROLOVAL	Z. MIŠKOVICOVÁ	PODPIS
IDENTIF. ČÍSLO PRÍLOHY		MUZTPO-DRS-C-D000-40100-904-X	

ČASŤ DOKUMENTÁCIE  OBJEKT  <b>401</b>	D VÝKRESY A PÍSMONOSTI OBJEKTOV		
	KRAJ	PREŠOVSKÝ	
	OKRES	PREŠOV	
	KATASTER	LUBOTICE	
	SÚRADNICOVÝ SYSTÉM	S-JTSK v real. JTSK	
	VÝŠKOVÝ SYSTÉM	BPV	
	DÁTUM	06/2023	
ČASŤ OBJEKTU	FORMÁT	3xA4	
	MIERKA	1:20	
	STUPEŇ	DRS/DVZ	
NÁZOV PRÍLOHY	900 PLYNOFIKÁCIA		ČÍSLO ZÁKAZKY 8674-00
	DETAIL SKRINE S1, DETAIL SKRINE S1.1		ČÍSLO SÚPRAVY ČÍSLO PRÍLOHY <b>904</b>