VÝKRES STRECHY
P 1:100

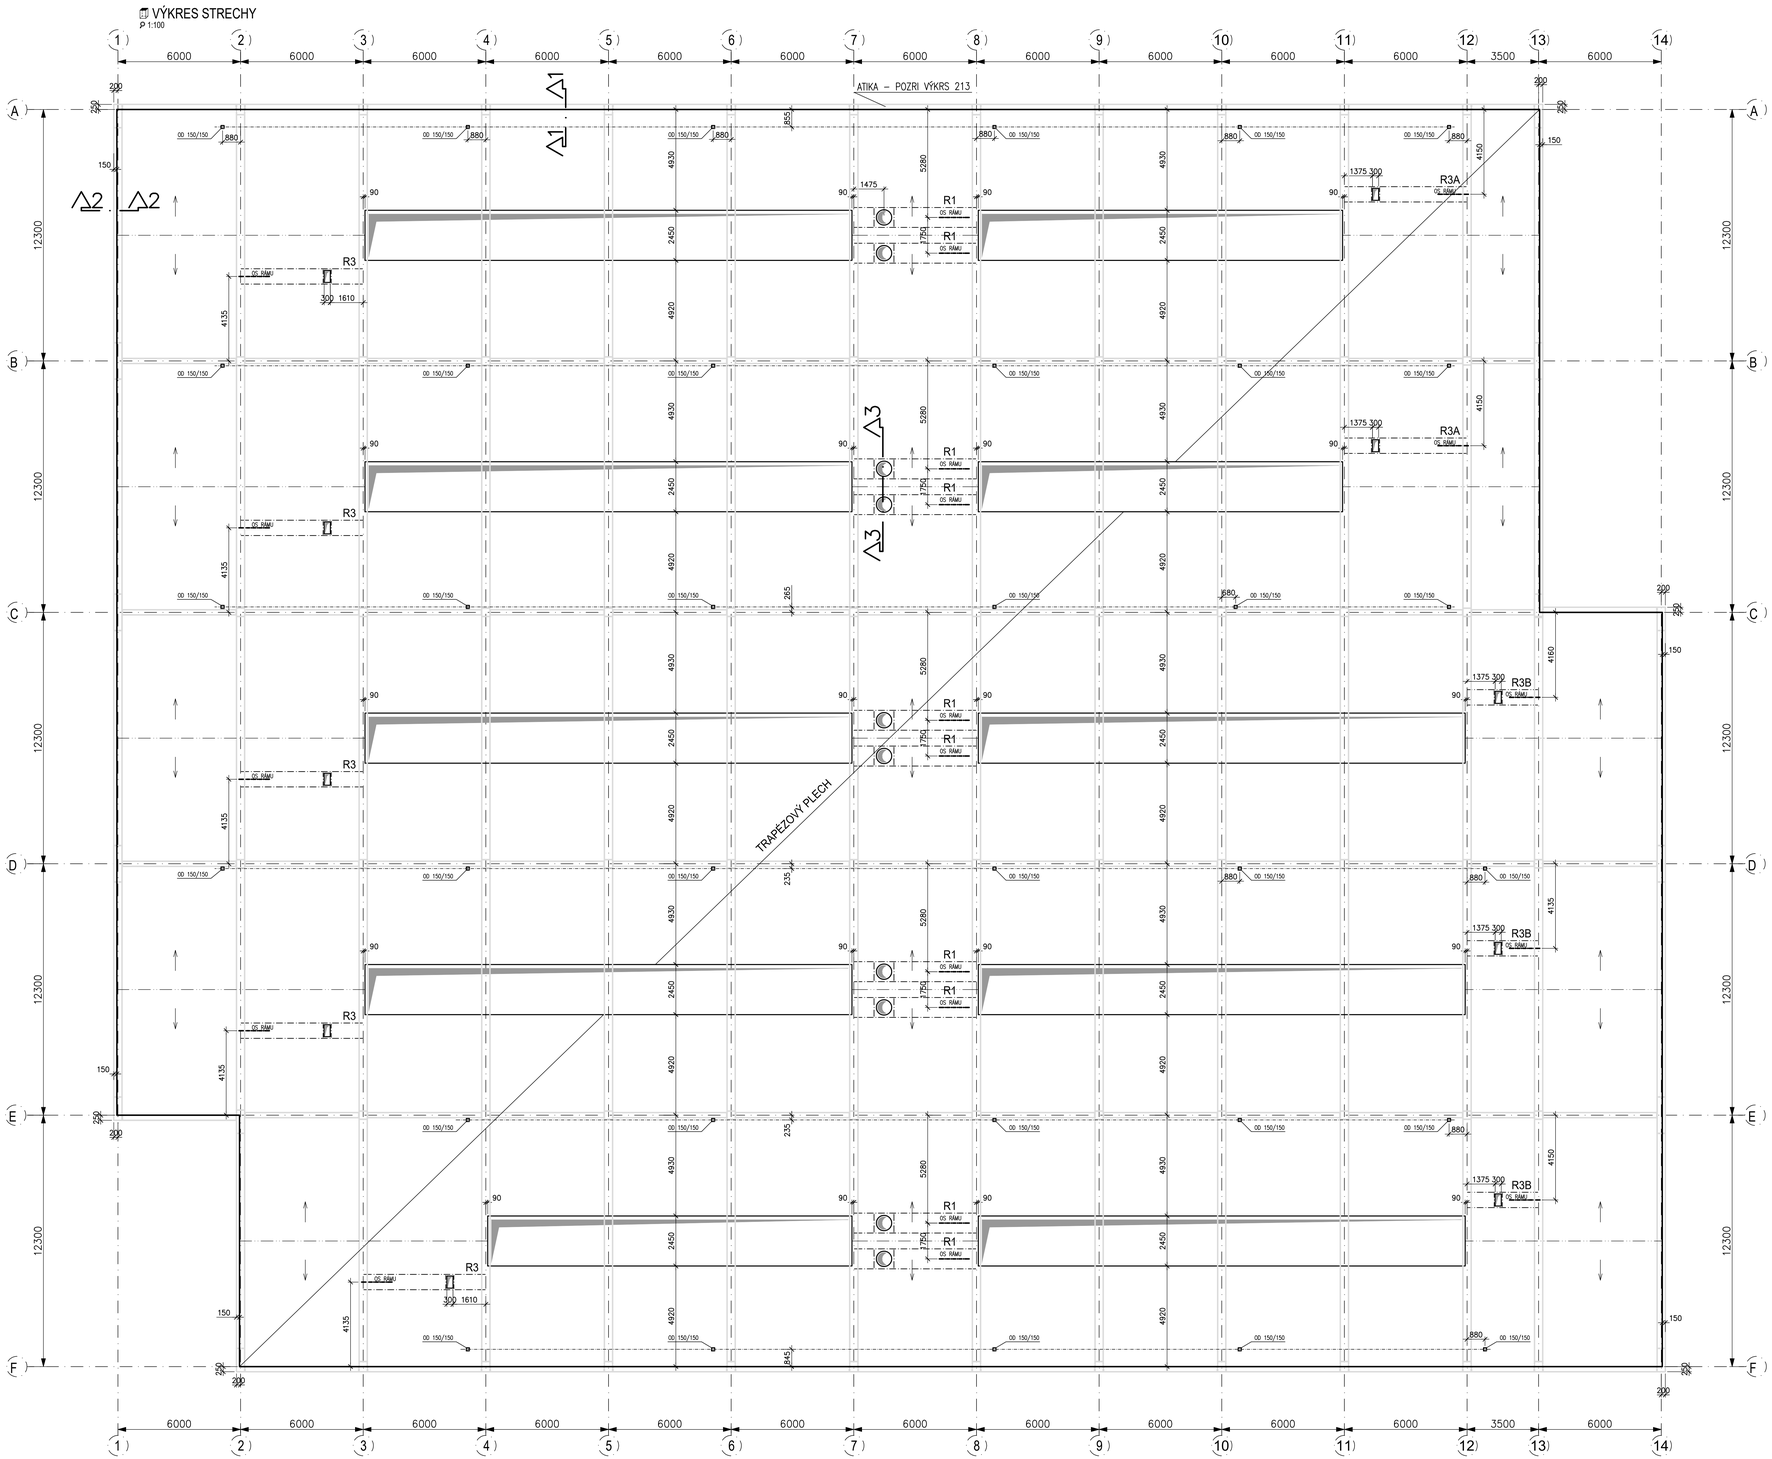

REZ 1-1
P 1:25

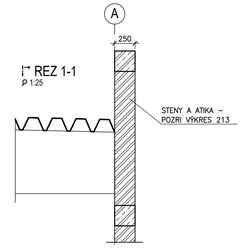

REZ 2-2
P 1:25

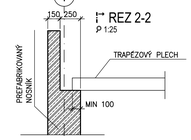

REZ 3-3
P 1:25

SKRATKY

OD – OTVOR V DOSKE (TRAPÉZOVOM PLECHU)

POZNÁMKY

- TRAPÉZOVÝ PLECH: H=153 MM, t=1,5MM, fy=320MPa, POVRCHOVÁ ÚPRAVA – ALUZINOK
  - PROFIL JE MOŽNÉ UKLADAŤ NA ROZPON JEDNÉHO AJ DVOCH POLÍ
- PLECHY UKLADANÉ NA ROZPON DVOCH POLÍ JE POTREBNÉ UKLADAŤ STRIEDAVO, ABY NEDOŠLO K PRETAŽENIU PRIEVLAKU POD STREDNOU PODPEROU
- VÝKRES NENAHRADZA KLADAČSKÝ PLÁN TRAPÉZOVÝCH PLECHOV
- PRI OTVOROCH 150/150 JE POTREBNÉ TRAPÉZOVÝ PLECH ZOSILNIŤ
- DO TRAPÉZOVÝCH PLECHOV NIE JE BEZ SÚHLASU PROJEKTANTA POVOLENÉ ROBIŤ ŽIADNE DODATOČNÉ OTVORY (NEZOHĽADNENÉ V KLADAČSKOM PLÁNE).
- PRI VEŠANÍ TECHNOLÓGIE NA TRAPÉZOVÝ PLECH JE POTREBNÉ POUŽÍVAŤ ZÁVESY KOTVENÉ DO STIEN PROFILU. TECHNOLÓGIE S HMOTNOSŤOU NAD 15 KG/M² KOTVIŤ DO DVOCH VĺN (NAPR. INFRAŽIARIČE, VZDUCHOTECHNICKÉ POTRUBIA, ...). ALTERNATÍVNE JE MOŽNÉ KONŠTRUKCIE KOTVIŤ DO OCEĽOVÝCH RÁMOV.
- ATIKA – POZRI VÝKRS 213
- RÁMY – R1–R4 – POZRI VÝKRES 221

ČÍSLO	TEXT ZMENY – ODÔVODNENIE	DÁTUM	PODPIS
A			
B			
C			

NÁZOV STAVBY

MODERNIZÁCIA ÚDRŽBOVEJ ZÁKLADNE TROLEJBUSOV A VÝSTAVBA MENIARNE

EURÓPSKA ÚNIA
Kohézny fond
OP Integrovaná infraštruktúra 2014 – 2020

MINISTERSTVO DOPRAVY SLOVENSKEJ REPUBLIKY

OBJEDNÁVATEĽ	DOPRAVNÝ PODNIK MESTA PREŠOV, a.s. BARDEJOVSKÁ 7, 080 06 ĽUBOTICE	
ZHOTOVITEĽ	ZDRUŽENIE MÚZ PREŠOV	
VEDÚCI ČLEN ZDRUŽENIA	DOPRAVOPROJEKT, a.s. KOMINÁRSKA 96/123, 832 03 BRATISLAVA	
ČLEN ZDRUŽENIA	ISPO spol. s r.o., inžinierske stavby SLOVINSKÁ 86, 080 01 PREŠOV	
ZODPOVEDNÁ OSOBA	Ing. MICHAL BOCIRA	
ZODPOVEDNÁ OSOBA	Ing. JOZEF ANTOL	
HLAVNÝ INŽINIER PROJEKTU	Ing. arch. ZUZANA MACHÁČOVÁ	
ČÍSLO ZÁKAZKY	8674-00	

PROJEKTANT/SPRACOVATEĽ ČASTI	DOPRAVOPROJEKT, a.s. KOMINÁRSKA 96/123, 832 03 BRATISLAVA		
	ZODPOVEDNÝ PROJEKTANT	ING. ANDREJ MARKOTÁN	PODPIS
	VYPRACOVAL	ING. ANDREJ MARKOTÁN	PODPIS
	KONTROLOVAL	ING. RUDOLF VOLEŤ	PODPIS
	IDENTIF. ČÍSLO PRÍLOHY	PLOTPO-DRS-C-0000-403006-ZTL-X	

ČASŤ DOKUMENTÁCIE **D VÝKRESY A PÍSOMNOSTI OBJEKTOV**

OBJEKT **403 GARÁŽE PARCIÁLNYCH TROLEJBUSOV**

ČASŤ OBJEKTU **200 STATIKA**

NÁZOV PRÍLOHY **VÝKRES STRECHY**

KRAJ	PREŠOVSKÝ
OKRES	PREŠOV
KATASTER	ĽUBOTICE
SÚRADNICOVÝ SYSTÉM	S-JTSK v real. JTSK
VÝŠKOVÝ SYSTÉM	Bpv
DÁTUM	06/2023
FORMÁT	18xA4
MIERKA	1:100, 1:25
STUPEŇ	DRS/DVZ
ČÍSLO ZÁKAZKY	8674-00
ČÍSLO SÚPRAVY	ČÍSLO PRÍLOHY 214