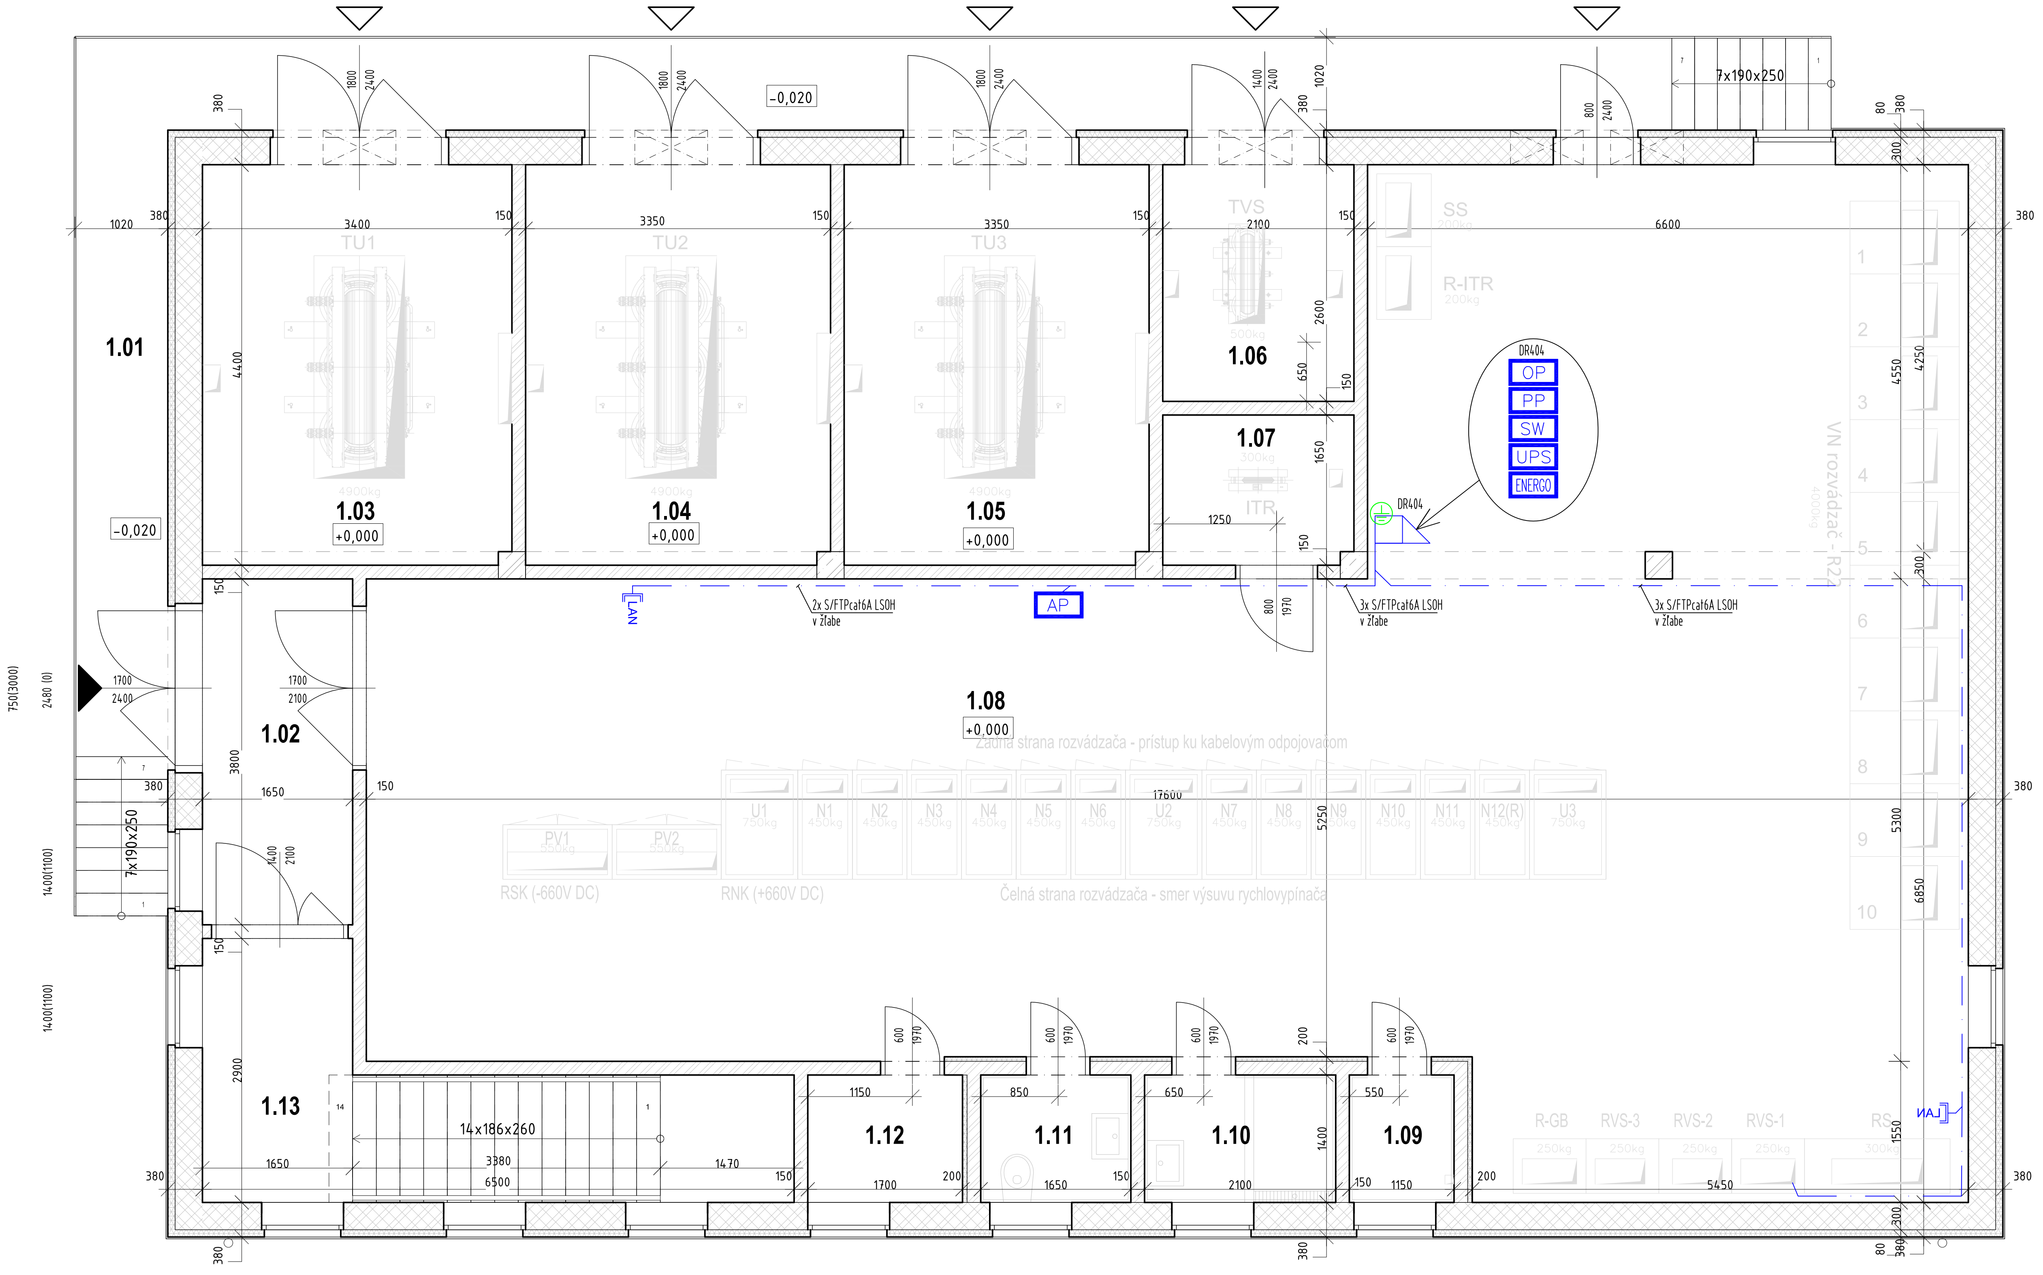

NAPÄTOVÁ SÚSTAVA : 1/N/PE 230V AC 50Hz, TN-S
2 DC 48V, SELV - PoE
Ethernet - diaľkový napoj IP

Ochrana pred úrazom elektrickým prúdom podľa STN 33 2000-4-41/Z1/Z3
- K.41.3.1 Ochranné opatrenia samočinným odpojením napájania
  - Základná ochrana je zabezpečená základnou izoláciou živých častí, zábranou alebo krytom (IP2X)
  - Ochrana pri poruche je zabezpečená ochrannými prepojeniami a samočinným odpojením napájania pri poruche
- Ch. 41.5 Ochrana použitím SELV
- Ch. 41.6 Elektrické oddelenie (jeden izolácia živých častí, zábrany alebo kryty)
- Ch. 41.4 Malé napätie
- Ch. 43.1.1 Dvojitá/zosilnená ochrana- prúdové chrániče (RCD)

LEGENDA

Značka	Popis, inštalačný výrobu	Značka	Popis, inštalačný výrobu
LAN	Účastnícka dvojzásuvka Ts-E 5e		S/FTP cat6A
	Dátový rozvádzač 19" ISU 600x600		CYKY-J 3x6
AP	Accesy Point h=457, na stĺpy		CYA x2 1x6
SW	PoE switch 2Gx RJ45		Káblový priechu medzi pochodiami
UPS	Záložný zdroj		Doplnkové uzemnenie
PP	Metalický patch panel		Káblový vývod 230V
OP	Optický patch panel		

POZNÁMKA
Káblové trasy zrealizovať s inými profesiami, samostatne silnoprúd a samostatne slaboprúd.
Max. vzdialenosť AP zariadenia od switchu je 90m.
Dĺžka uzemnič na montáž EP overovania.

LEGENDA MIESTNOSTÍ 1.NP:

č.m.	NÁZOV MIESTNOSTI	PLOCHA (m²)	POVRCHOVÉ ÚPRAVY			SVETLÁ VÝŠKA (m)	POZNÁMKA
			PODLAHA	STENA	STROP		
101	RAMPA	25,28	BETÓN-OCHRANNÝ HYDROSPEV NÁTER				
102	DAŽDIVKE	6,27	BETÓN-PROTIPRÍSPEVKOVÝ ANTIFLATOVÝ NÁTER	KÁPOVKU ZDRUŽUJÚCI SPRETAK + AKRYLÁTOVÝ UMÝVATEĽNÝ NÁTER	KÁPOVKU ZDRUŽUJÚCI SPRETAK + AKRYLÁTOVÝ UMÝVATEĽNÝ NÁTER		
103	MIESTNOSŤ TRANSFORMÁTORA - TRAFO# 1h	15,66	BETÓN +PROTIPRÍSPEVKOVÝ NÁTER +OBLOŽKY Z KERAMICKÝCH DLAŽDIC	KÁPOVKU ZDRUŽUJÚCI SPRETAK + AKRYLÁTOVÝ UMÝVATEĽNÝ NÁTER	KÁPOVKU ZDRUŽUJÚCI SPRETAK + AKRYLÁTOVÝ UMÝVATEĽNÝ NÁTER		
104	MIESTNOSŤ TRANSFORMÁTORA - TRAFO# 2J	15,25	BETÓN +PROTIPRÍSPEVKOVÝ NÁTER +OBLOŽKY Z KERAMICKÝCH DLAŽDIC	KÁPOVKU ZDRUŽUJÚCI SPRETAK + AKRYLÁTOVÝ UMÝVATEĽNÝ NÁTER	KÁPOVKU ZDRUŽUJÚCI SPRETAK + AKRYLÁTOVÝ UMÝVATEĽNÝ NÁTER		
105	MIESTNOSŤ TRANSFORMÁTORA - TRAFO# 3J	15,25	BETÓN +PROTIPRÍSPEVKOVÝ NÁTER +OBLOŽKY Z KERAMICKÝCH DLAŽDIC	KÁPOVKU ZDRUŽUJÚCI SPRETAK + AKRYLÁTOVÝ UMÝVATEĽNÝ NÁTER	KÁPOVKU ZDRUŽUJÚCI SPRETAK + AKRYLÁTOVÝ UMÝVATEĽNÝ NÁTER		
106	MIESTNOSŤ TRANSFORMÁTORA - ELEKTRIC. SYSTÉMA	5,70	BETÓN +PROTIPRÍSPEVKOVÝ NÁTER +OBLOŽKY Z KERAMICKÝCH DLAŽDIC	KÁPOVKU ZDRUŽUJÚCI SPRETAK + AKRYLÁTOVÝ UMÝVATEĽNÝ NÁTER	KÁPOVKU ZDRUŽUJÚCI SPRETAK + AKRYLÁTOVÝ UMÝVATEĽNÝ NÁTER		
107	MIESTNOSŤ TRANSFORMÁTORA - ZDLAČOV	3,64	BETÓN +PROTIPRÍSPEVKOVÝ NÁTER +OBLOŽKY Z KERAMICKÝCH DLAŽDIC	KÁPOVKU ZDRUŽUJÚCI SPRETAK + AKRYLÁTOVÝ UMÝVATEĽNÝ NÁTER	KÁPOVKU ZDRUŽUJÚCI SPRETAK + AKRYLÁTOVÝ UMÝVATEĽNÝ NÁTER		
108	RIEDIČKA	17,62	BETÓN +PROTIPRÍSPEVKOVÝ NÁTER +OBLOŽKY Z KERAMICKÝCH DLAŽDIC	KÁPOVKU ZDRUŽUJÚCI SPRETAK + AKRYLÁTOVÝ UMÝVATEĽNÝ NÁTER	KÁPOVKU ZDRUŽUJÚCI SPRETAK + AKRYLÁTOVÝ UMÝVATEĽNÝ NÁTER		
109	ÚKTOVE	1,15	BETÓN+ETZLING-ESDRIP NÁTER	KÁPOVKU ZDRUŽUJÚCI SPRETAK + AKRYLÁTOVÝ UMÝVATEĽNÝ NÁTER 002.04	KÁPOVKU ZDRUŽUJÚCI SPRETAK + AKRYLÁTOVÝ UMÝVATEĽNÝ NÁTER		
110	OPRAVA	3,06	KERAMICKÁ DLAŽBA	KÉRAMICKÝ OBKLAD DO 2,0m, +AKRYLÁTOVÝ UMÝVATEĽNÝ NÁTER 002.04	SDK PODHĽAD	2,70	
111	WC	2,42	KERAMICKÁ DLAŽBA	KÉRAMICKÝ OBKLAD +AKRYLÁTOVÝ UMÝVATEĽNÝ NÁTER 002.04	SDK PODHĽAD	2,70	
112	VÝLAD SÚČASTOK	2,42	BETÓN+PROTIPRÍSPEVKOVÝ ANTIFLATOVÝ NÁTER	KÁPOVKU ZDRUŽUJÚCI SPRETAK + AKRYLÁTOVÝ UMÝVATEĽNÝ NÁTER	KÁPOVKU ZDRUŽUJÚCI SPRETAK + AKRYLÁTOVÝ UMÝVATEĽNÝ NÁTER		
113	SCHODISKO	4,79	BETÓN+PROTIPRÍSPEVKOVÝ ANTIFLATOVÝ NÁTER	KÁPOVKU ZDRUŽUJÚCI SPRETAK + AKRYLÁTOVÝ UMÝVATEĽNÝ NÁTER	KÁPOVKU ZDRUŽUJÚCI SPRETAK + AKRYLÁTOVÝ UMÝVATEĽNÝ NÁTER		
ÚČOVÁ PLOCHA (m²)		216,99					
ZASTAVANÁ PLOCHA (m²)		243,95					
OBOSTAVANÝ PRIESTOR (m²)		311,21					

ČÍSLO	TEXT ZMENY - ODÔVODNENIE	DÁTUM	PODPIS
A			
B			
C			

NÁZOV STAVBY

MODERNIZÁCIA ÚDRŽBOVEJ ZÁKLADNE TROLEJBUSOV A VÝSTAVBA MENIARNE

EURÓPSKA ÚNIA
Kohézny fond
OP Integrovaná infraštruktúra 2014 – 2020

MINISTERSTVO DOPRAVY SLOVENSKEJ REPUBLIKY

OBJEDNÁVATEĽ	DOPRAVNÝ PODNIK MESTA PREŠOV, a.s. BARDEJOVSKÁ 7, 080 06 ĽUBOTICE
ZHOTOVITEĽ	ZDRUŽENIE MÚZ PREŠOV
VEDÚCI ČLEN ZDRUŽENIA	DOPRAVOPROJEKT, a.s. KOMINÁRSKA 14.1/2,4, 832 03 BRATISLAVA
ČLEN ZDRUŽENIA	ISPO spol. s r.o., inžinierske stavby SLOVENSKÁ 86, 080 01 PREŠOV
ZODPOVEDNÁ OSOBA	Ing. MICHAL BOCORA
ZODPOVEDNÁ OSOBA	Ing. JOZEF ANTOL
HLAVNÝ INŽINIER PROJEKTU	Ing. arch. ZUZANA MACHÁČOVÁ
ČÍSLO ZÁKAZKY	8674-00

PROJEKTANT/SPRACOVATEĽ ČASTI	DELTECH, a.s., Priemyselná č.1, 031 01 Liptovský Mikuláš		
DELTECH Priemyselná 1 031 01 Liptovský Mikuláš	ZODPOVEDNÝ PROJEKTANT	Ing. Jozef Barbier	PODPIS
	VYPRACOVAL	Ing. Juraj Dzúrik	PODPIS
	KONTROLOVAL	Ing. Juraj Taliga	PODPIS
	IDENTIF. ČÍSLO PRÍLOHY	MUZTPO-DRS-C-D000-40400-702-X	

ČASŤ DOKUMENTÁCIE	D VÝKRESY A PÍSOMNOSTI OBJEKTOV	KRAJ	PREŠOVSKÝ
OBJEKT	404 MENIAREŇ BARDEJOVSKÁ	OKRES	PREŠOV
		KATASTER	ĽUBOTICE
ČASŤ OBJEKTU	700 VNÚTORNÉ SLABOPRÚDOVÉ ROZVODY	SÚRADNICOVÝ SYSTÉM	S-JTSK V JTSK
		VÝŠKOVÝ SYSTÉM	BPV
		DÁTUM	06/2023
		FORMÁT	4xA4
		MIERKA	1:50
		STUPEŇ	DRS/DVZ
		ČÍSLO ZÁKAZKY	20220221
NÁZOV PRÍLOHY	1.NP - SITUAČNÁ SCHÉMA	ČÍSLO SÚPRAVY	ČÍSLO PRÍLOHY 702