VÝREZ "A" VÝKRESU D2 č.14

JESTV. KÁBELOVÁ CHRÁNIČKA , CHRÁNIČKA VYBUDOVANÁ V RÁMCI OBJEKTU DIAĽNICE

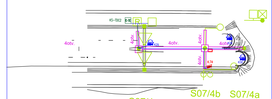

LEGENDA

- xyyRS – PREMENNÉ DOPRAVNÉ ZNAČKY
- RNxy – SEMAFÓR
- Mxyy – PRÚDOVÝ VENTILÁTOR
- Kxx – STATICKÁ KAMERA – AID (4mm)
- Kxx – STATICKÁ KAMERA – BEZPEČNOSTNÁ
- Kxx – PTZ KAMERA – PREHLADOV MIMO TUNELU
- K.Pxx – PTZ KAMERA – BEZPEČNOSTNÁ PREHLADOVÁ
- K.Tx – STATICKÁ KAMERA – TERMOVÍZNA, AID
- K.Rxx – STATICKÁ KAMERA – MERANIE ÚSEKOVEJ RÝCHLOSTI, TDC
- K.RPxx – STATICKÁ KAMERA – MERANIE ÚSEKOVEJ RÝCHLOSTI, TDC PREH?ADOVÁ
- ZSxx – ZEMNÁ (INDUKČNÁ) SLUČKA– PRE MERANIE ÚSEKOVEJ RÝCHLOSTI, TDC
- KS_TDCx – KAMEROVÁ SKRÍŇA URČENÁ NA ČÍTANIE ŠPZ
- STLP VO
- KÁBLOVÁ TRASA NOVEJ KABELÁŽE

VÝREZ "B" VÝKRESU D2 č.14

JESTV. KÁBELOVÁ CHRÁNIČKA , CHRÁNIČKA VYBUDOVANÁ V RÁMCI OBJEKTU DIAĽNICE

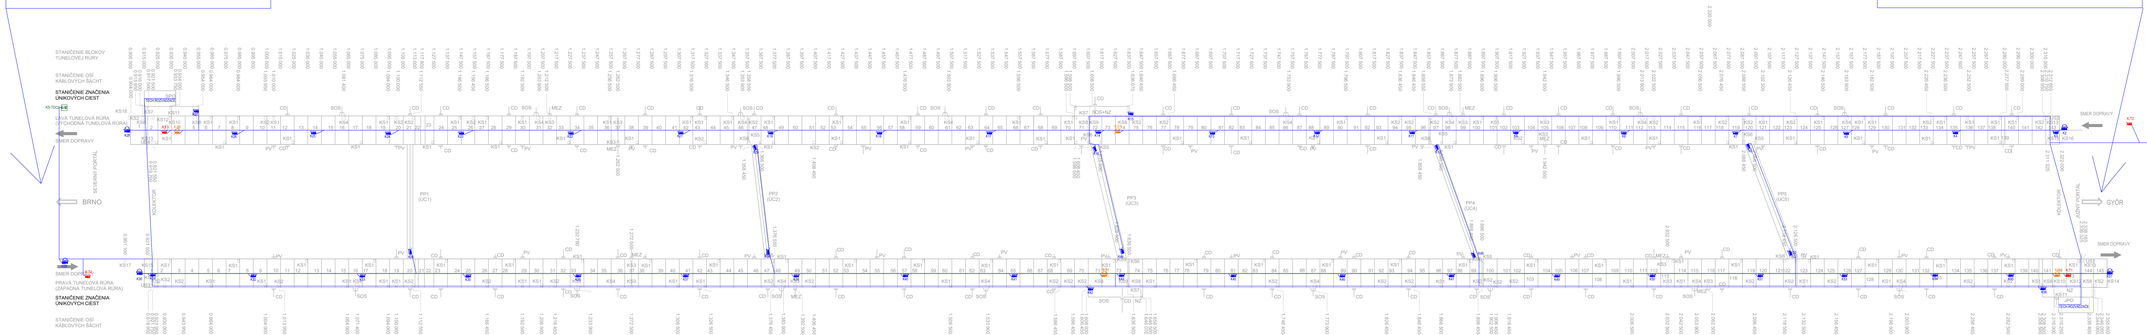

NAPÄTIA 1/20kA :
3 ~ 50 /70 AC 230 V 50Hz, 3N~5
AC 230, 50 V
DC 220, 60 V

Dôvody pre vlastnom elektrickom zriadení podľa ČSN 33 3500-4-41:2007
- ochrana pred nebezpečným dotykovým napätím - samočinné odpojenie napájacieho zdroja
- ochrana pred tepelnými účinkami prúdu a požiarom
- ochrana pri zmene v napäťovej úrovni spôsobenej poruchami, ochranným opatrením alebo zámerom pri zachovaní napäťovej úrovne
K1, K2, K3 - ističe, stykače, ovládacie obvody
K1, K2, K3 - ističe, stykače, ovládacie obvody
K1, K14 - ističe, stykače, ovládacie obvody

PRÍZNAKE: V ďalšom konštrukcia zgrupovaná

ZODPOVEDNÝ PROJEKTANT

d				
c				
b	Dokumentácia na realizáciu stavby - aktualizácia	09/2023	ING.M.MARKIAK	ING.V.GAVENDA
a	Dokumentácia na realizáciu stavby	01/2018	ING. J.DZURIK	ING. V. GAVENDA
ZMENA	POPIS ZMENY	DÁTUM	SPRACOVAL	SCHVAĽOVAL

OBJEDNÁVATEĽ:
NÁRODNÁ DIAĽNIČNÁ SPOLOČNOSŤ, a.s.
Dúbravská cesta 14, 841 04 Bratislava

KNÚ Bratislavský
MESTO Bratislava
KAT. ÚZEMIE Karlova Ves

SIGNÁLOVÝ SYSTÉM S-ITSK
VÝBOVÝ SYSTÉM -8.p.s

DODÁVATEĽ:
ACP AuComp, s.r.o.
Kyjevská 9
821 04 Bratislava
IČO : 35 928 563
IČ DPH : SK2020337563
tel.: +421 903 205 536
e-mail: acp@acp.sk

vypracoval	ING. J.DZURIK	dňa / date	20/09/2018
hlvný projektant	ING. V. GAVENDA	dátum	09/2023
tech. kontrola	ING. I. ŠMREKOVÁ	formát	18A4
mierka		Mierka	1:1000
Číslo výkresu		Číslo výkresu	1
		počet	

NÁZOV VÝKRESU:
PREHĽADOVÁ SCHÉMA V TUNELI - PÓDORYS

01