



BOKORYS

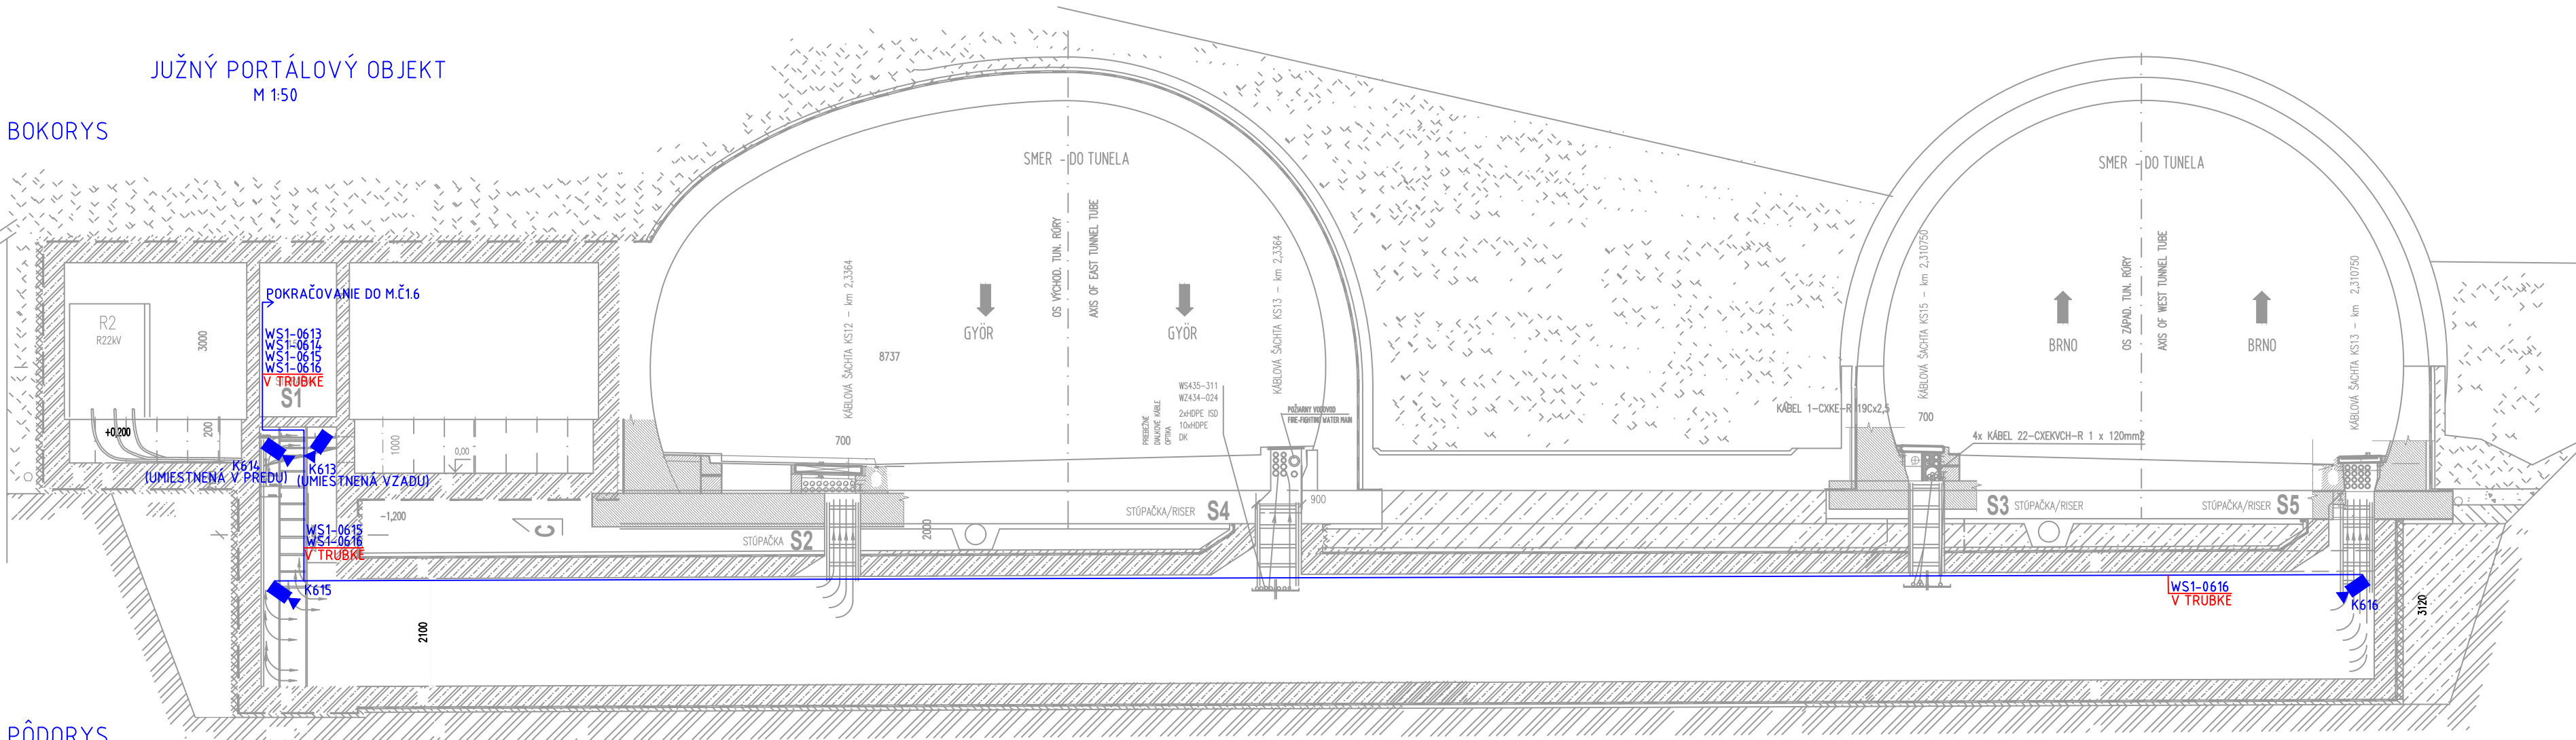

PÔDORYS

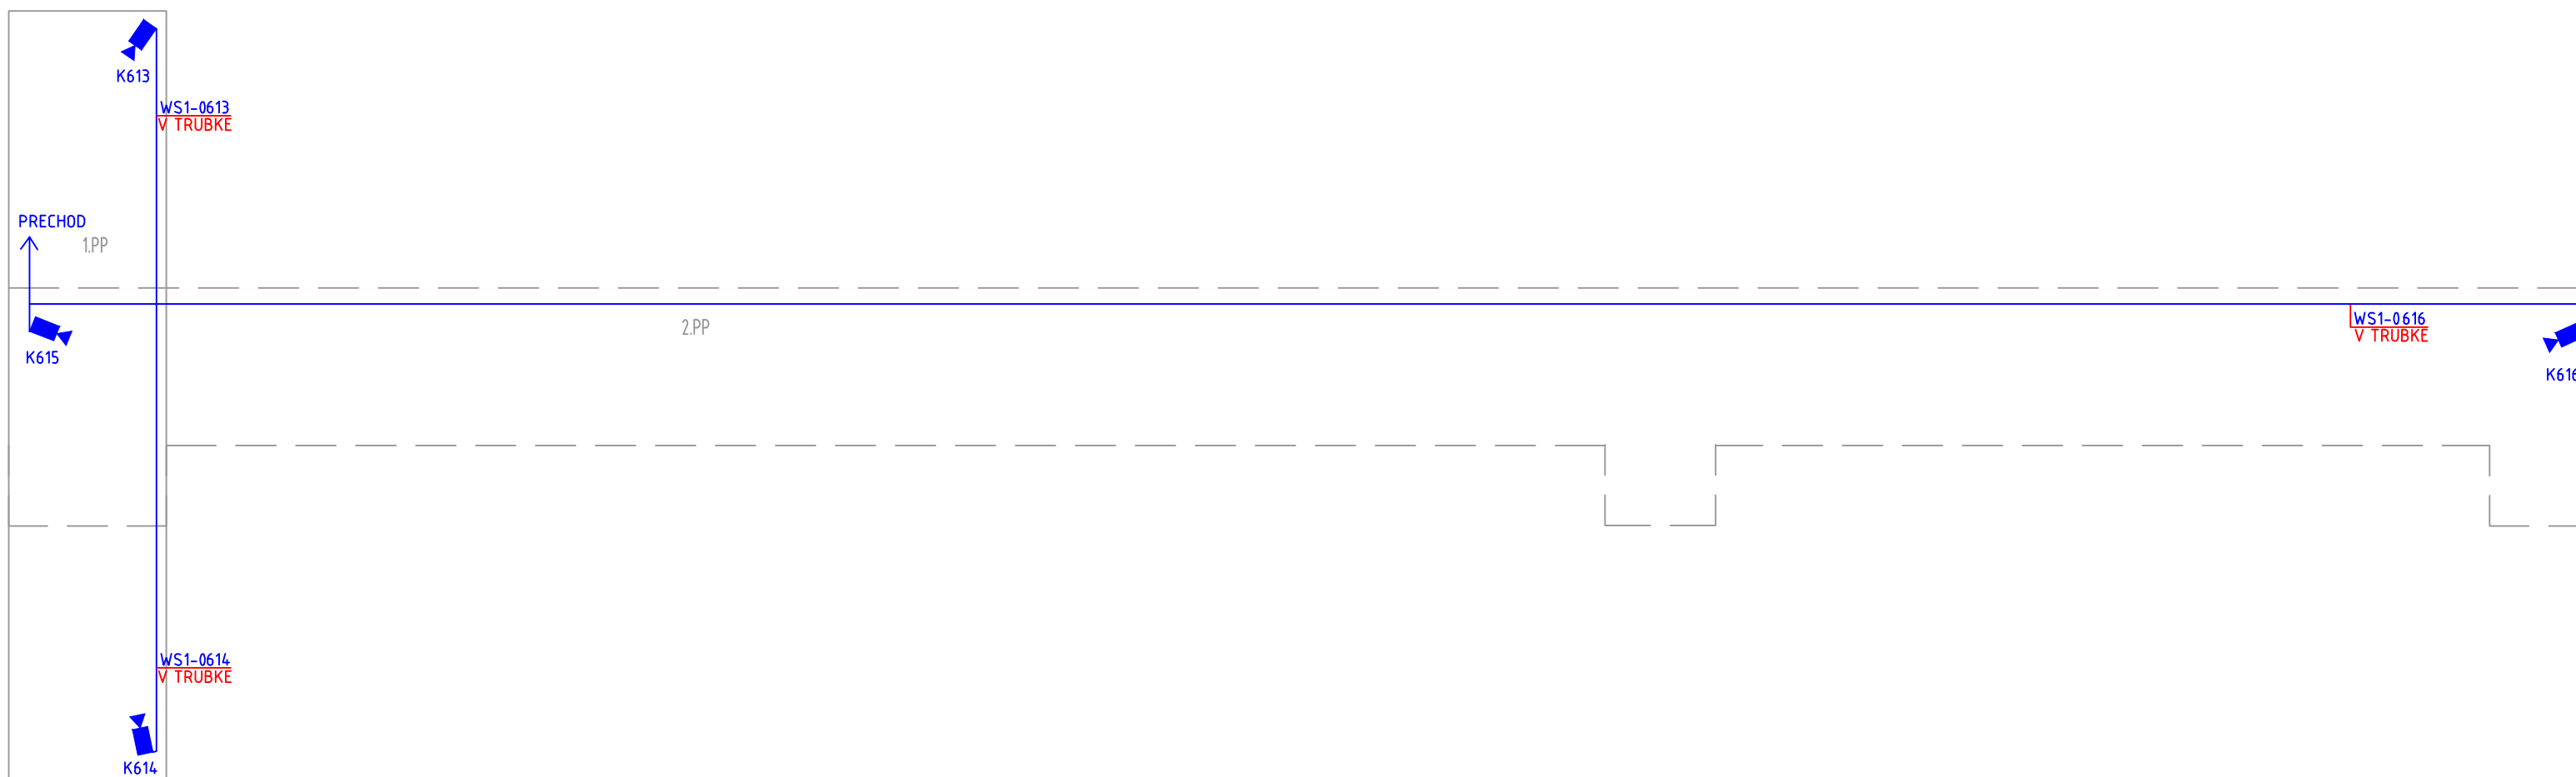

Ochrana pred zásahom elektrickým prúdom podľa STN 33 2000-4-41:2007

Čl. 411: Ochranné opatrenia samočinným odpojením napájania

- základná ochrana je zabezpečená základnou izoláciou živých častí, alebo zábrannami alebo krytmi
- ochrana pri poruche je zabezpečená ochranným pospájaním, ochranným uzemnením a samočinným odpojením napájania pri poruche

Čl. 412: Dvojité alebo zosilnená izolácia

Čl. 413: Elektrické oddelenie (zákl. izolácia živých častí, zábrany alebo kryty)

Čl. 414: Malé napätie PELV, SELV

LEGENDA:

K6xx KÁBEL STP cat6A,LSOH,B2ca-s1,d1,a  
KOMPAKTNÁ IP KAMERA S IR - AID

ZODPOVEDNÝ PROJEKTANT

d				
c				
b	Dokumentácia na realizáciu stavby - aktualizácia	09/2023	ING.M.MARIŇÁK	ING.V.GAVENDA
a	Dokumentácia na realizáciu stavby	01/2018	ING.J.DZÚRIK	ING.V.GAVENDA
ZMENA	POPIS ZMENY	DÁTUM	SPRACOVAL	SCHVALOVAL

OBJEDNÁVATEL' :




NÁRODNÁ DIAL'NIČNÁ SPOLOČNOSŤ, a.s.

Dúbravská cesta 14, 841 04 Bratislava

KRAJ: Bratislavský  
MIESTO: Bratislava  
KAT. ÚZEMIE: Karlova Ves

SÚRADNICOVÝ SYSTÉM : S-JTSK  
VÝŠKOVÝ SYSTÉM : B.p.v.

<b>ZHOTOVITEL':</b>   <b>ACP AuComp, s.r.o.</b> Kyjevská 4 831 02 Bratislava ICO : 35 829 583 IC DPH : SK2020237967 tel: +421 903 255 536 e-mail: acp@acp.sk	vypracoval	ING. J.DZÚRIK	<i>Príloha</i>	zak. číslo	20230208
	zodp. projektant	ING. V. GAVENDA		dátum	09/2023
	tech. kontrola	ING. I. SMREKOVÁ		formát	3xA4
	stavba:	MODERNIZÁCIA UZATVORENÉHO TELEVÍZNEHO OKRUHU V TUNELI SITINA A PRISLÚCHAJÚCEHO ISD DIAĽNICE D2		mierka	1:50
	obsah výkresu:			číslo výkresu:	paré :
<b>JUŽNÝ PORTÁL - KOLEKTOR</b>			<b>12</b>		