
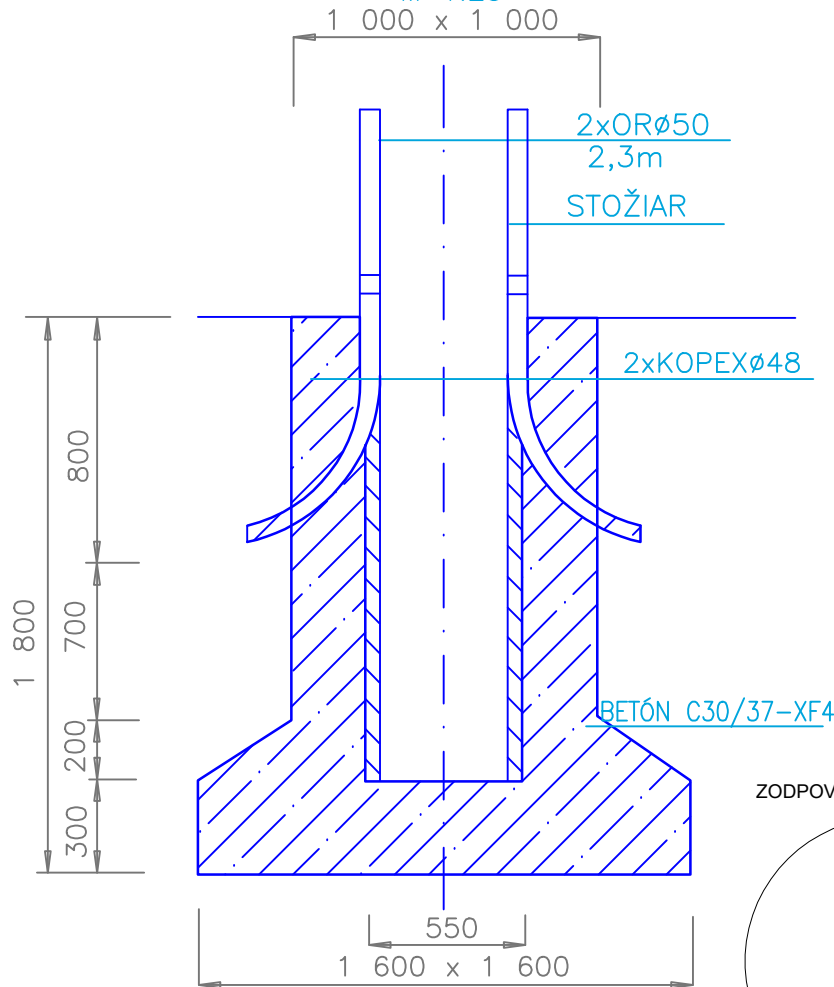
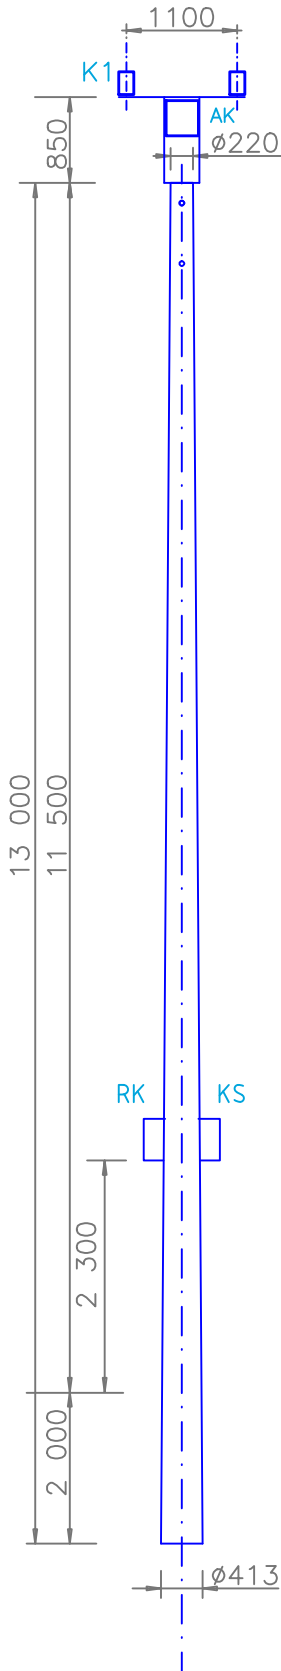


BLESKOZVOD NA STOŽIARI KD
NAVRHOVANÁ
ÚROVEŇ OCHRANY PRED BLESKOM LPL II h=15m,

PREDPATÝ BETÓNOVÝ STOŽIAR EPV 13,5m
S NASTAVITEĽNOU KONZOLOU PRE KAMERY
M 1: 75

ZÁKLAD PRE STOŽIAR EPV 13,5m
M 1:25

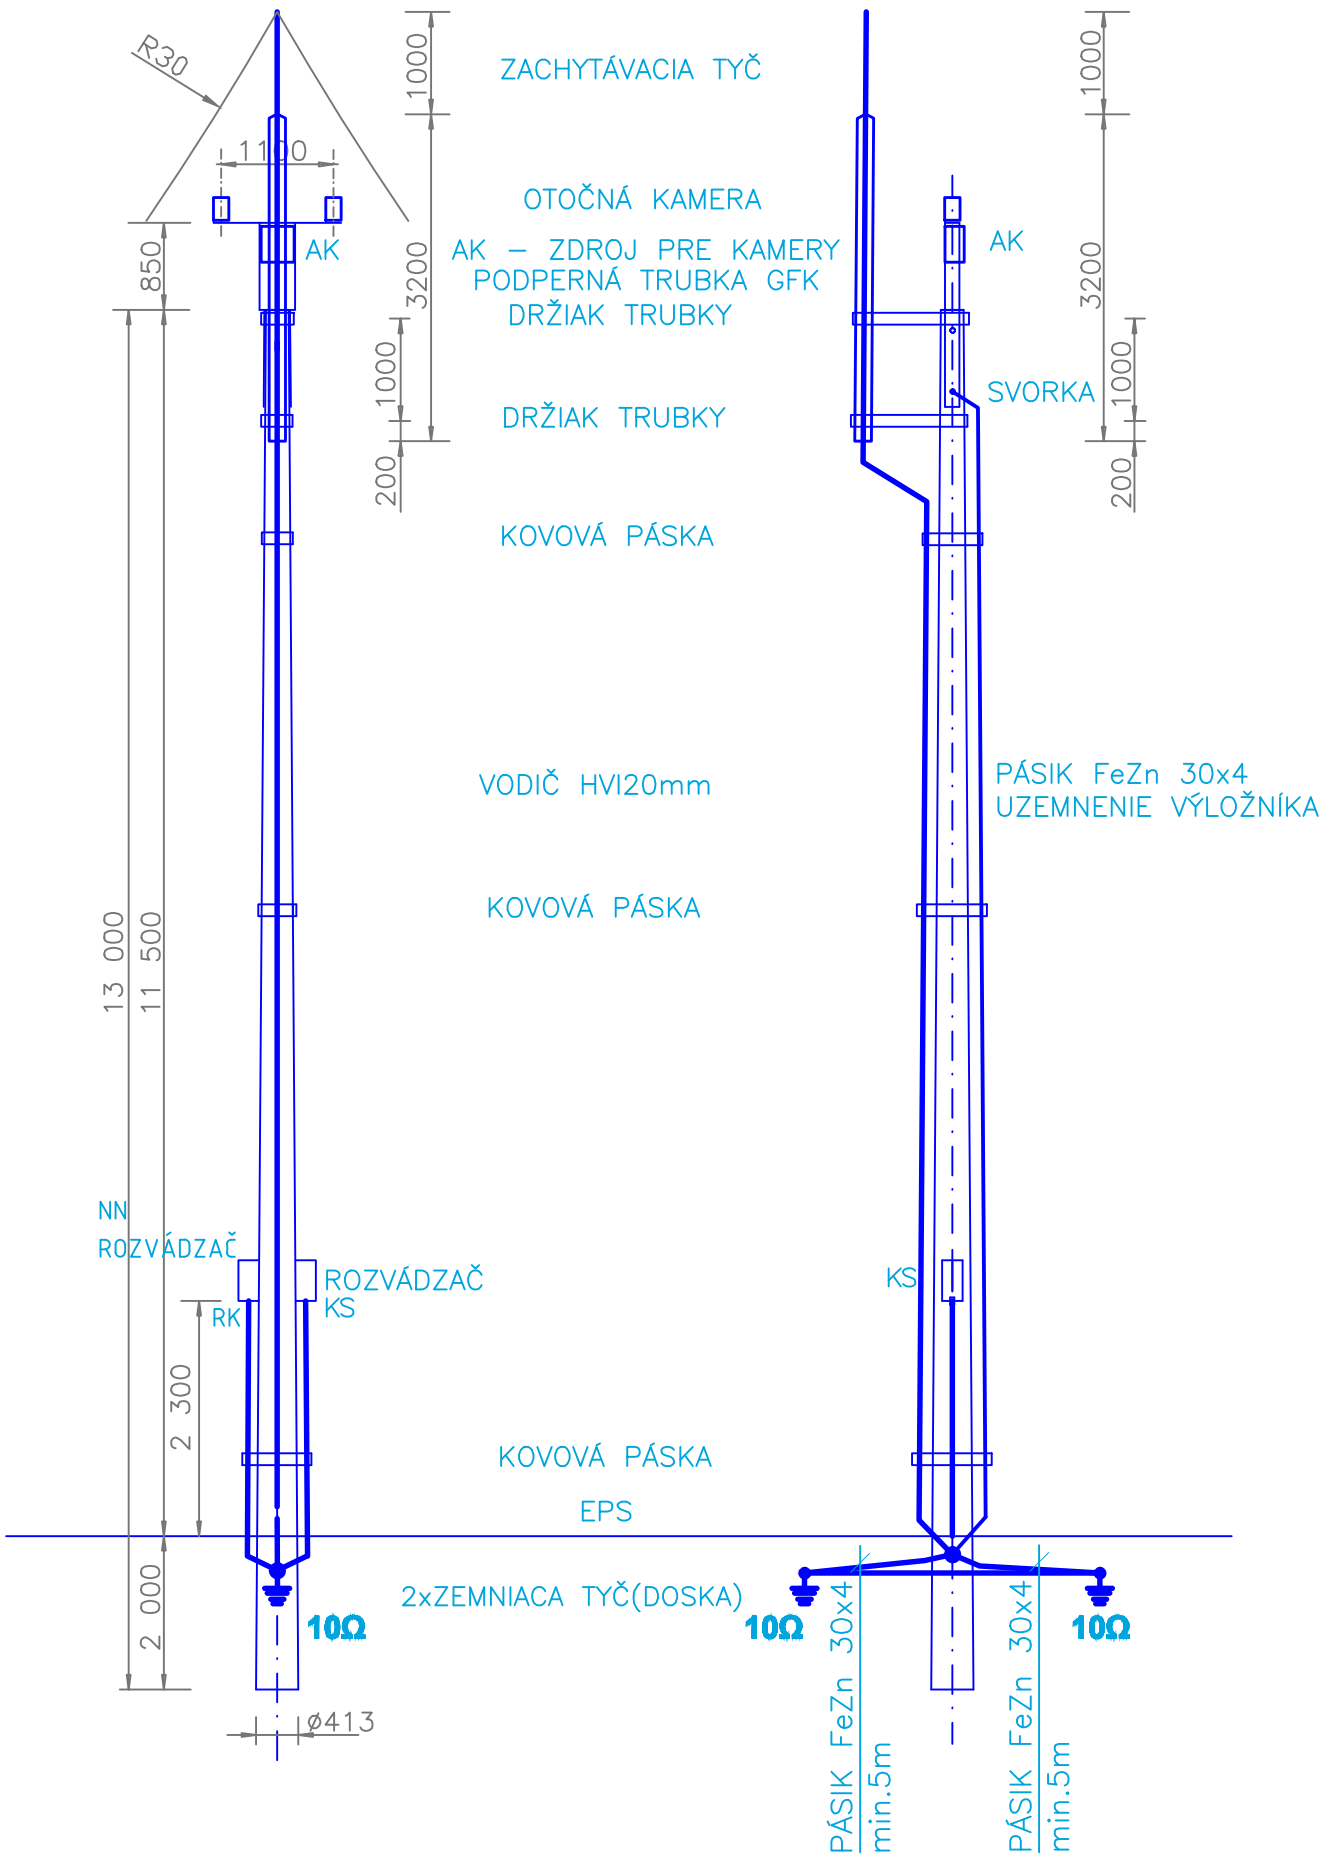

Počet: 1 ks
Oceľové konštrukcie žiarovo pozinkovať!
Konštrukciu stĺpa pred započatím výroby konzultovať s projektovým manažerom!
Výkres nenahrádza konštrukčnú dokumentáciu zhotoviteľa!

ZODPOVEDNÝ PROJEKTANT

d				
c				
b	Dokumentácia na realizáciu stavby - aktualizácia	09/2023	ING.M.MARIŇÁK	ING.V.GAVENDA
a	Dokumentácia na realizáciu stavby	01/2018	ING.J.DZÚRIK	ING.V.GAVENDA
ZMENA	POPIS ZMENY	DÁTUM	SPRACOVAL	SCHVAĽOVAL

OBJEDNÁVATEĽ:	NÁRODNÁ DIAĽNIČNÁ SPOLOČNOSŤ, a.s. Dúbravská cesta 14, 841 04 Bratislava
---------------	---

KRAJ: Bratislavský
MIESTO: Bratislava
KAT. ÚZEMIE: Karlova Ves

SÚRADNICOVÝ SYSTÉM: S-JTSK
VÝŠKOVÝ SYSTÉM: B.p.v.

ZHOTOVITEĽ: ACP AuComp s.r.o. Kyjevská 4 831 02 Bratislava ICO : 35 829 583 IC DPH : SK2020237967 tel: +421 903 255 536 e-mail: acp@acp.sk	vypracoval	ING. J.DZÚRIK	zak. číslo	20230208
	zodp. projektant	ING. V. GAVENDA	dátum	09/2023
	tech. kontrola	ING. I. SMREKOVÁ	formát	2xA4
	stavba:	MODERNIZÁCIA UZATVORENÉHO TELEVÍZNEHO OKRUHU V TUNELI SITINA A PRISLÚCHAJÚCEHO ISD DIAĽNICE D2	mierka	-
obsah výkresu:			číslo výkresu:	paré :
VZOROVÝ KAMEROVÝ STĽP			47	