



PÔDORYSNÁ SCHÉMA M 1 : 100 / LAYOUT M 1 : 100

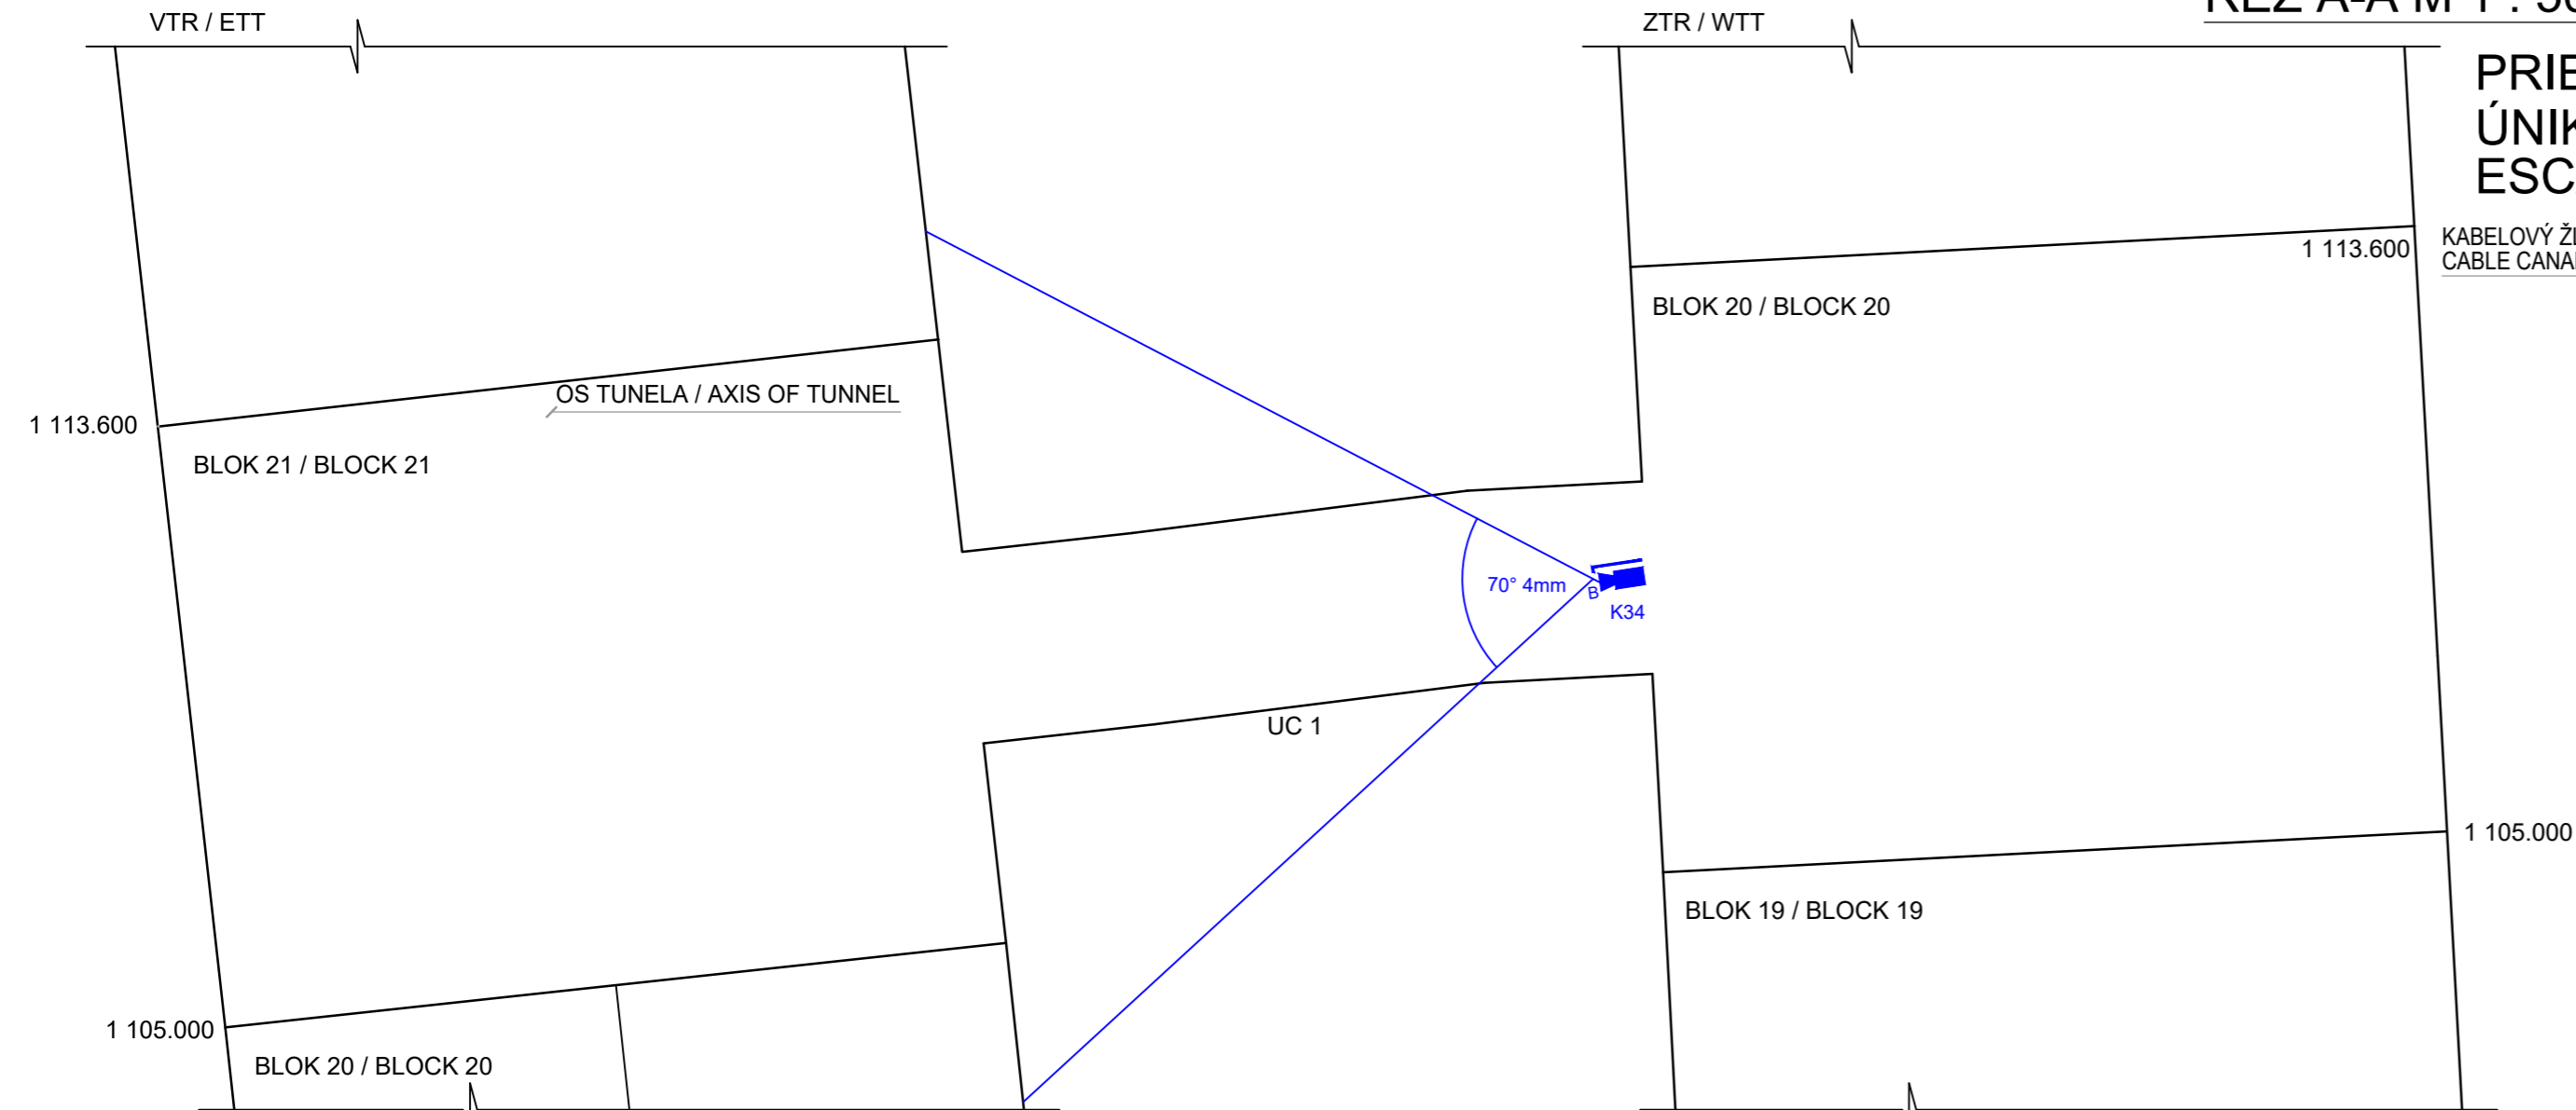

REZ A-A M 1 : 50 / SECTION A-A M 1 : 50

PRIEČNE PREPOJENIE 1
ÚNIKOVÁ CESTA 1
ESCAPE ROUTE 1

KABELOVÝ ŽLAB SKS 610 (100x60mm) NEREZ, E30
CABLE CANAL SKS 610 (100x60mm) STAINLESS, E30

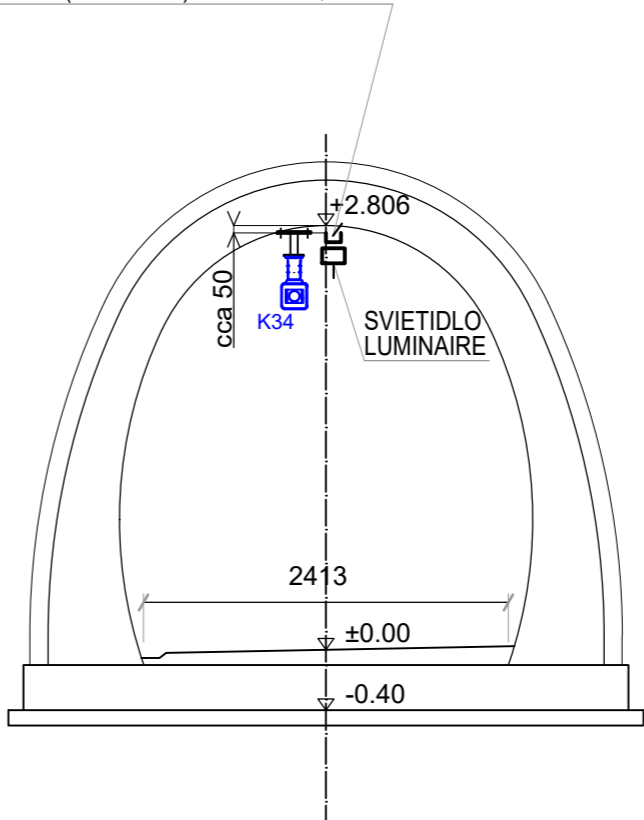

NAPAŤOVÁ SÚSTAVA :
1 / N/ PE AC 230 V 50Hz, TN-S
DC 48V, SELV PoE

Ochrana pred zásahom elektrickým prúdom podľa STN 33 2000-4-41:2007

Čl. 411: Ochranné opatrenia samočinným odpojením napájania
- základná ochrana je zabezpečená základnou izoláciou živých častí, alebo zábranami alebo krytmi
- ochrana pri poruche je zabezpečená ochranným pospájaním, ochranným uzemnením a samočinným odpojením napájania pri poruche

Čl. 412: Dvojité alebo zosilnená izoláciou


Čl. 413: Elektrické oddelenie (zákl. izolácia živých častí, zábrany alebo kryty)

Čl. 414: Malé napätie PELV, SELV


LEGENDA:

Kxx B IP KAMERA - BEZPEČNOSTNÁ


ZODPOVEDNÝ PROJEKTANT

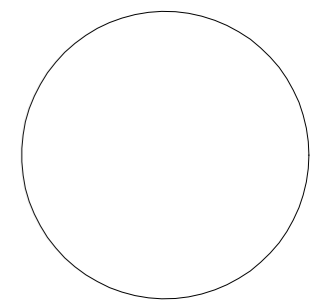

PRIEČNY REZ V km 1.109 300 - VÝCHODNÁ RÚRA/
CROSS SECTION IN km 1.109 300 - EAST TUNNEL TUBE

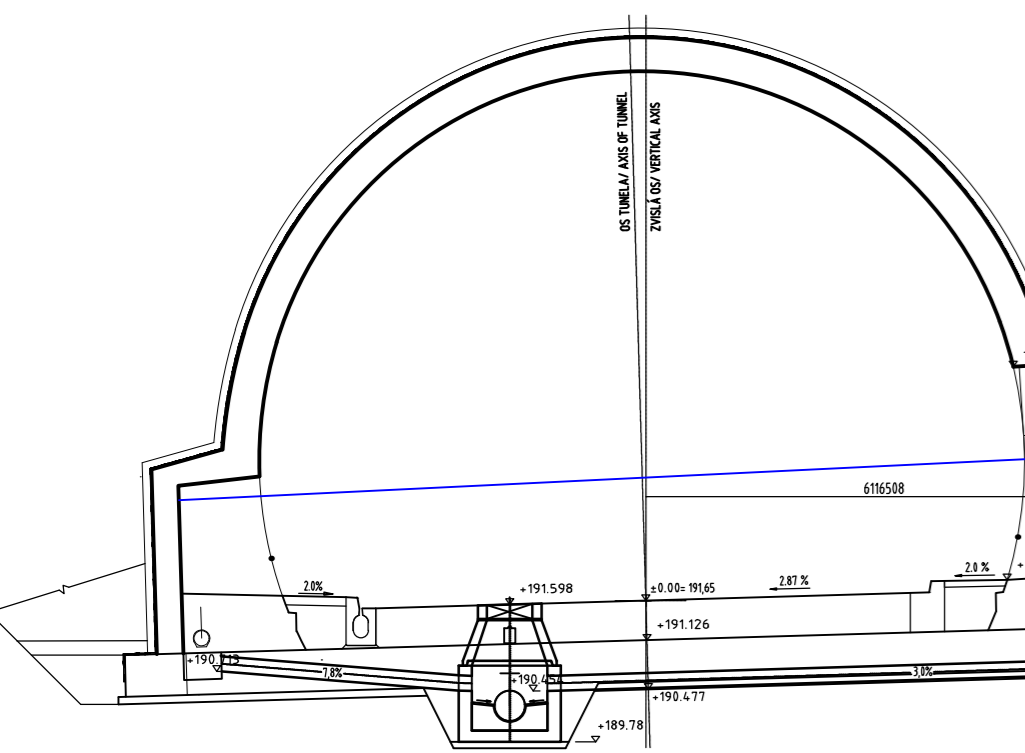

PP1 (UC 1) - POZDĹŽNY PROFIL A SMEROVÉ VEDENIE
PP1 (UC 1) - LONGITUDINAL SECTION AND LAYOUT
POZDĹŽNY REZ M 1 : 100 / LONGITUDINAL SECTION M 1 : 100

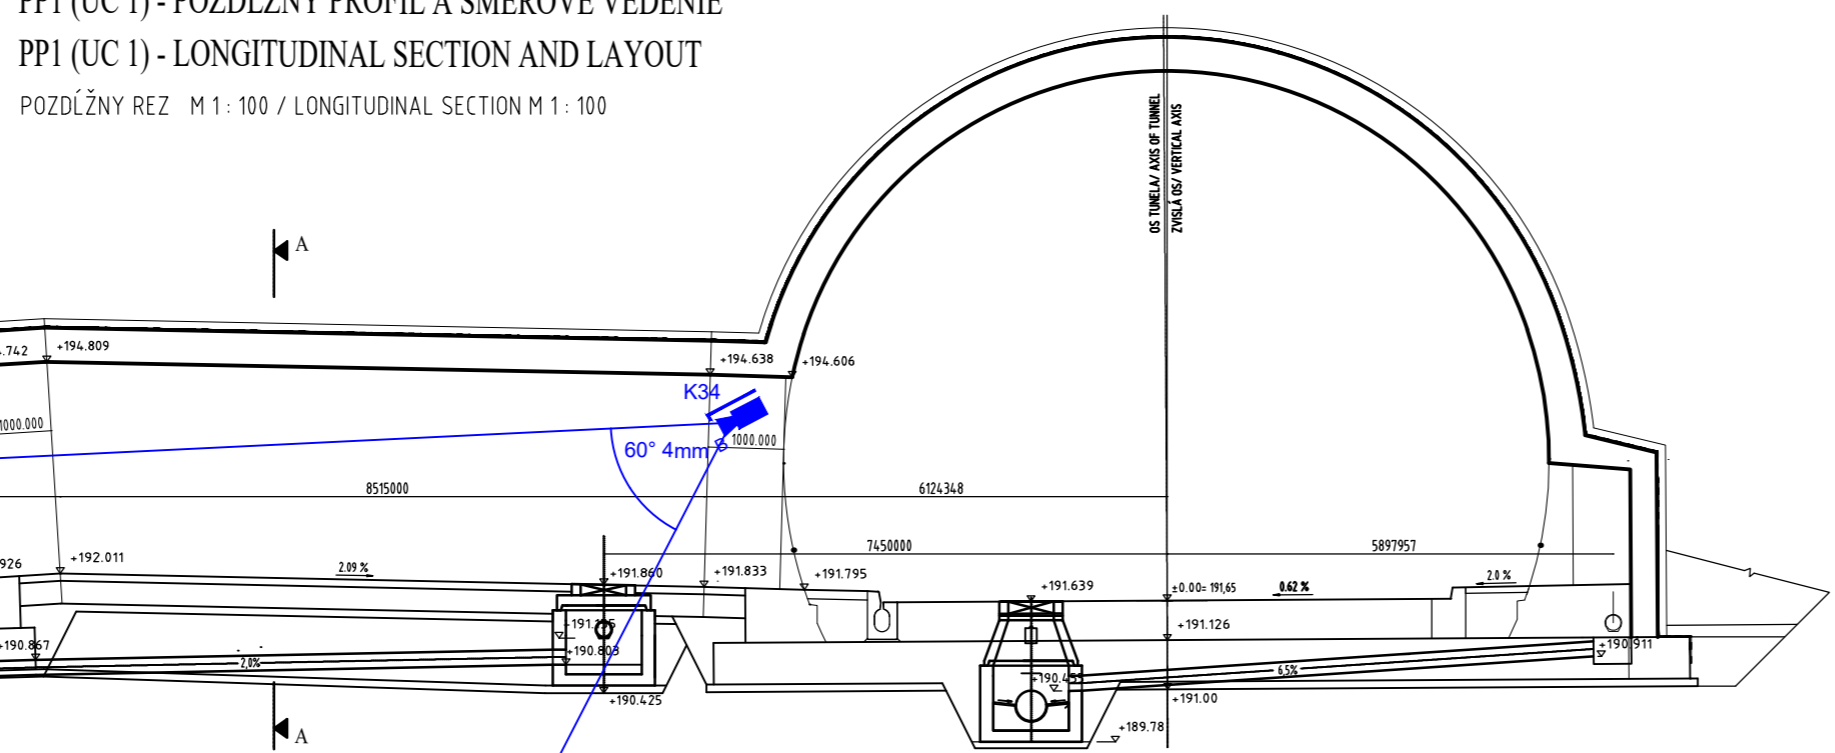

PRIEČNY REZ V km 1.109 300 - ZÁPADNÁ RÚRA/
CROSS SECTION IN km 1.109 300 - WEST TUNNEL TUBE

d				
c				
b	Dokumentácia na realizáciu stavby - aktualizácia	09/2023	ING.MARIŇÁK	ING.V.GAVENDA
a	Dokumentácia na realizáciu stavby	01/2018	ING.J.DZÚRIK	ING.V.GAVENDA
ZMENA	POPIS ZMENY	DÁTUM	SPRACOVAL	SCHVAĽOVAL

OBJEDNÁVATEĽ :	NÁRODNÁ DIAĽNIČNÁ SPOLOČNOSŤ, a.s. Dúbravská cesta 14, 841 04 Bratislava
----------------	---

KRAJ: Bratislavský
MIESTO: Bratislava
KAT. ÚZEMIE: Karlova Ves

SÚRADNICOVÝ SYSTÉM : S-JTSK
VÝŠKOVÝ SYSTÉM : B.p.v.

ZHOTOVITEĽ:	vypracoval	ING. J.DZÚRIK	zak. číslo	20230208
ACP AuComp s.r.o. Kyjevská 4 831 02 Bratislava ICO : 35 829 583 IC DPH : SK2020237967 tel: +421 903 255 536 e-mail: acp@acp.sk	zodp. projektant	ING. V. GAVENDA	dátum	09/2023
	tech. kontrola	ING. I. SMREKOVÁ	formát	3xA4
	stavba: MODERNIZÁCIA UZATVORENÉHO TELEVÍZNEHO OKRUHU V TUNELI SITINA A PRISLÚCHAJÚCEHO ISD DIAĽNICE D2		mierka	1:100 (1:50)
	obsah výkresu:		číslo výkresu:	paré :
	PRIEČNE PREPOJENIE 1 (ÚC1)		04	