


# Montaż, podłączenie osprzętu na słupie

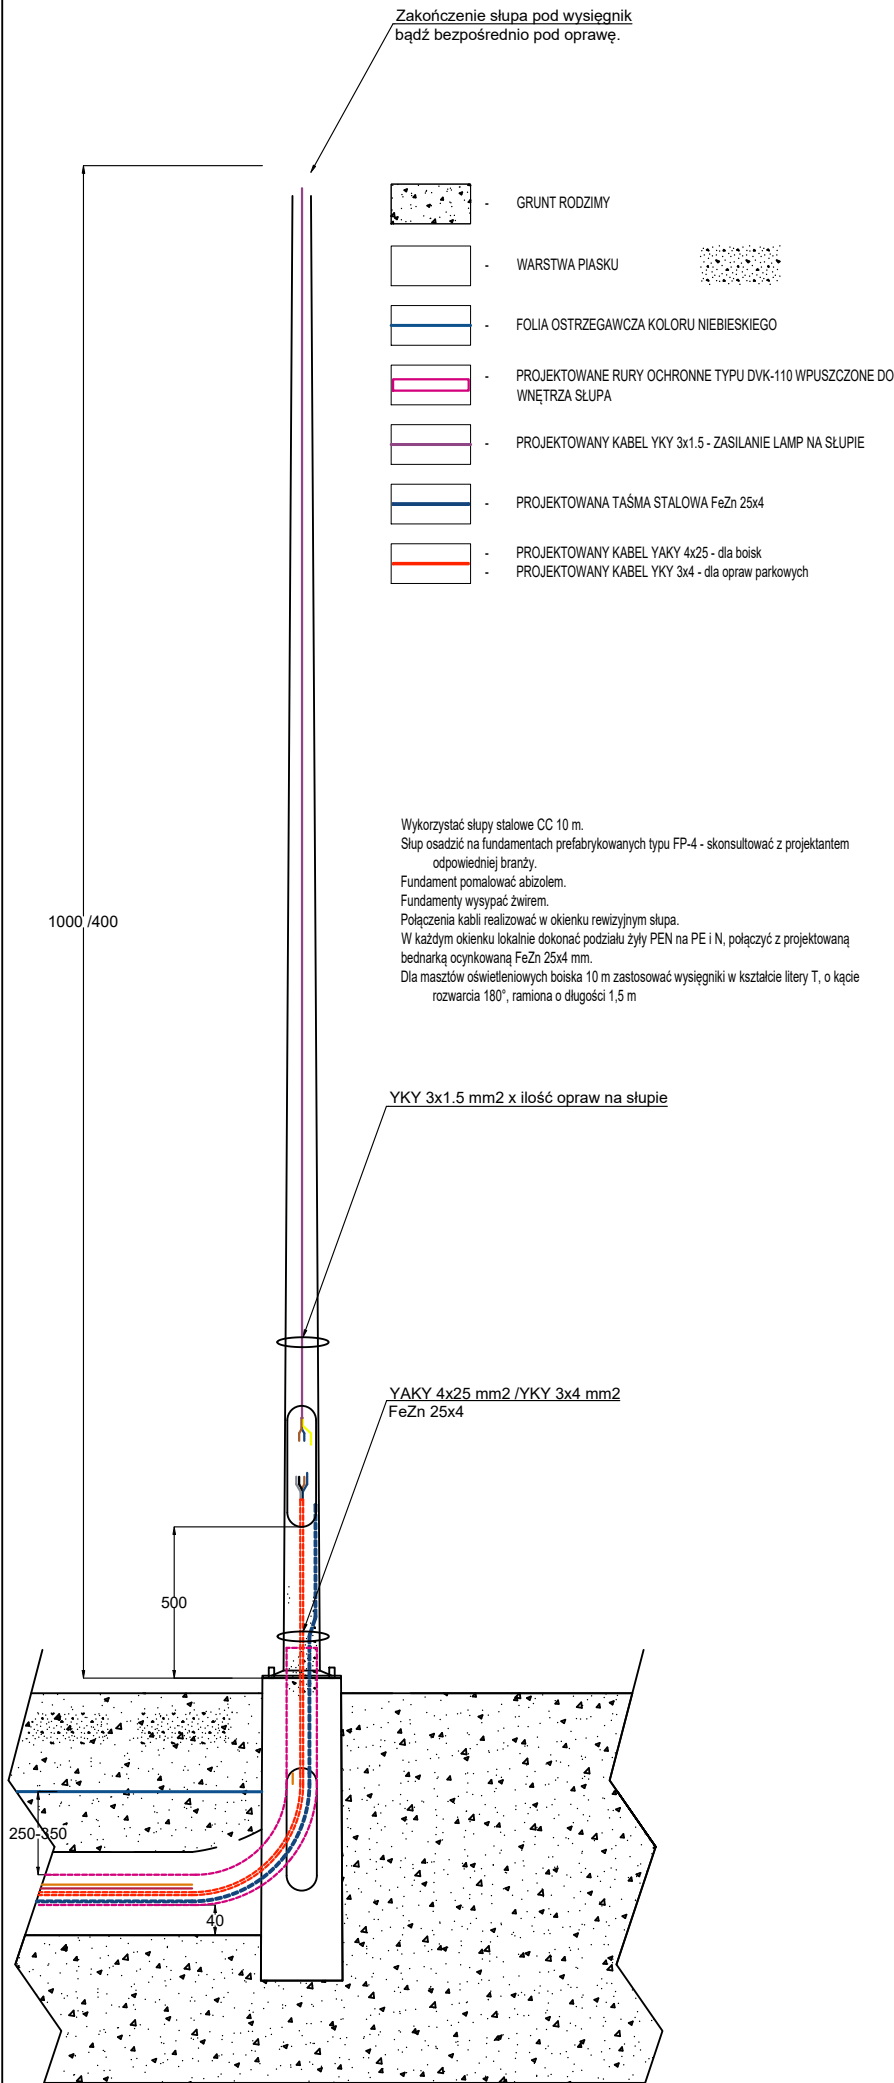

USŁUGI INWESTYCYJNE  
NADZORY BUDOWLANE  
KOSZTORYSOWANIE  
mgr inż. SŁAWOMIR MAŃKA  
87-300 BRODNICA  
GORCZENICA 98c,

## PROJEKTANT:

mgr inż. Marcin Bytner  
upr. proj. KUP/0083/PBE/21  
do projektowania bez ograniczeń  
w specjalności elektrycznej

## ASYSTENT PROJEKTANTA:

Szymon Wiśniewski

NAZWA:  
Przebudowa boiska wielofunkcyjnego przy  
Zespole Szkół w Górznie

RYSunek: **Schemat  
podł. opraw na słupie**

ADRES:  
Górzno, dz. nr. 322; 321/4; 285/3; 286/6; 286/9; 284/2; 287/3;  
288/3; 289/1; 289/3; 290; 291/1; 291/2; 324/7; 325/1; 324/10;  
324/13; 324/16; 325/6; 325/9; 277/2; 240/1; 241/1; 242/3;  
242/4; 242/6; 242/3; 244/1; 246; 248; 250; 252/2; 252/1; 255;  
257; 258; 260/2; 260/1

040205 - 4.0001, Górzno - Miasto 1, gmina Górzno

INWESTOR:  
Miasto i Gmina Górzno  
ul. Rynek 1, 87-320 Górzno

BRANŻA: **Elektryczna**

SKALA:

DATA: **lut 2025**

NR RYSUNKU:

NR STRONY:

**ET-5**