




řez A–A

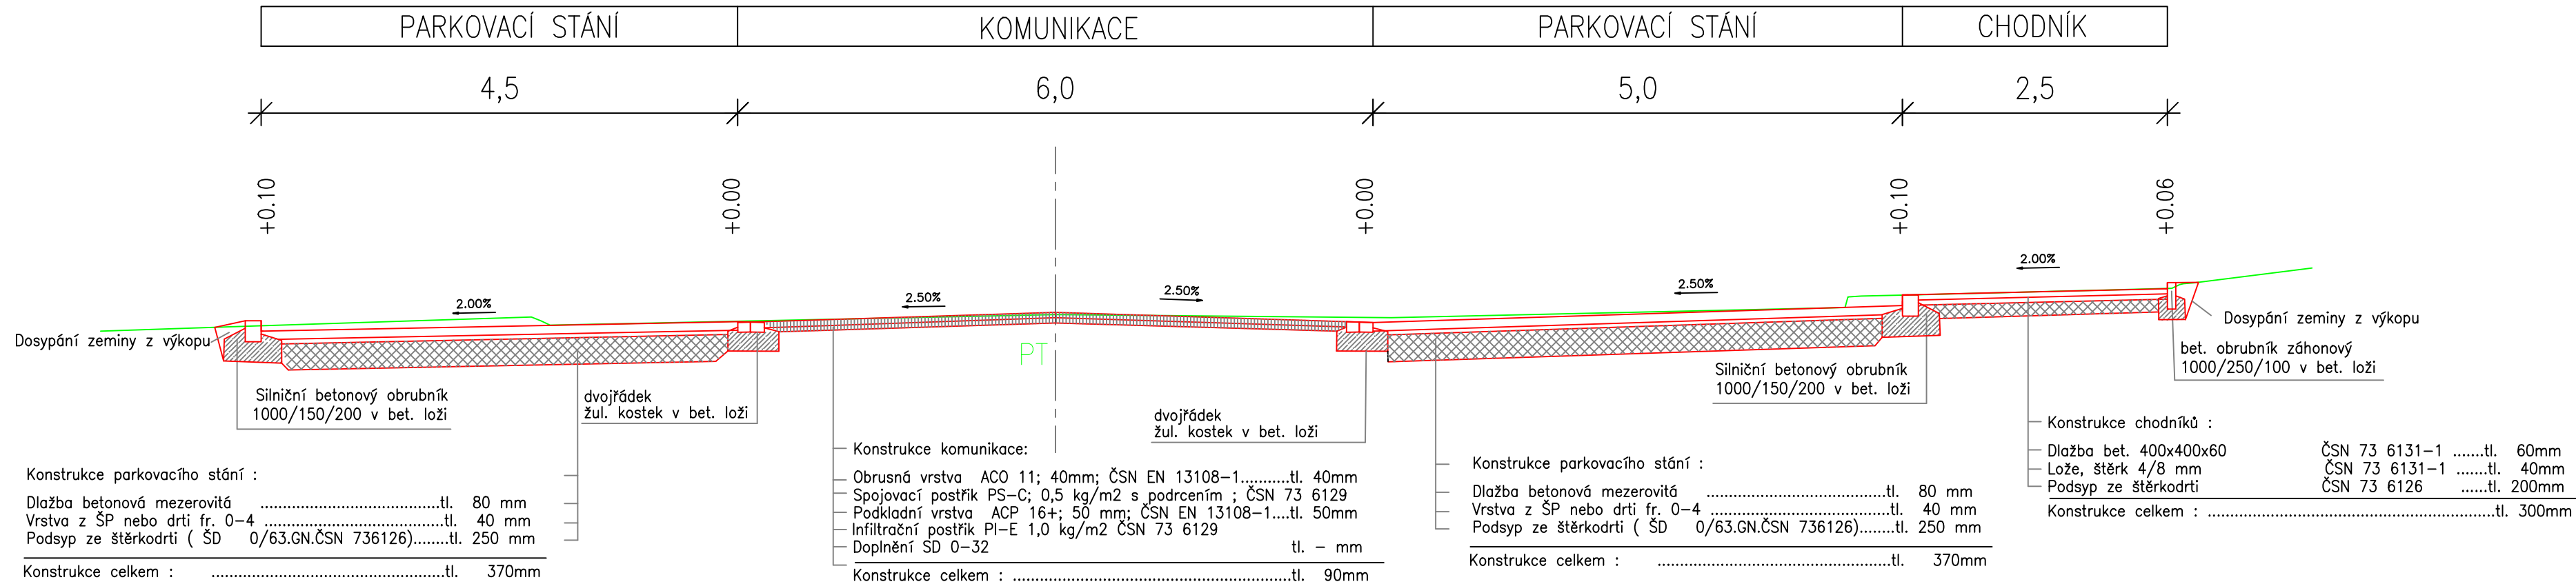

řez C–C

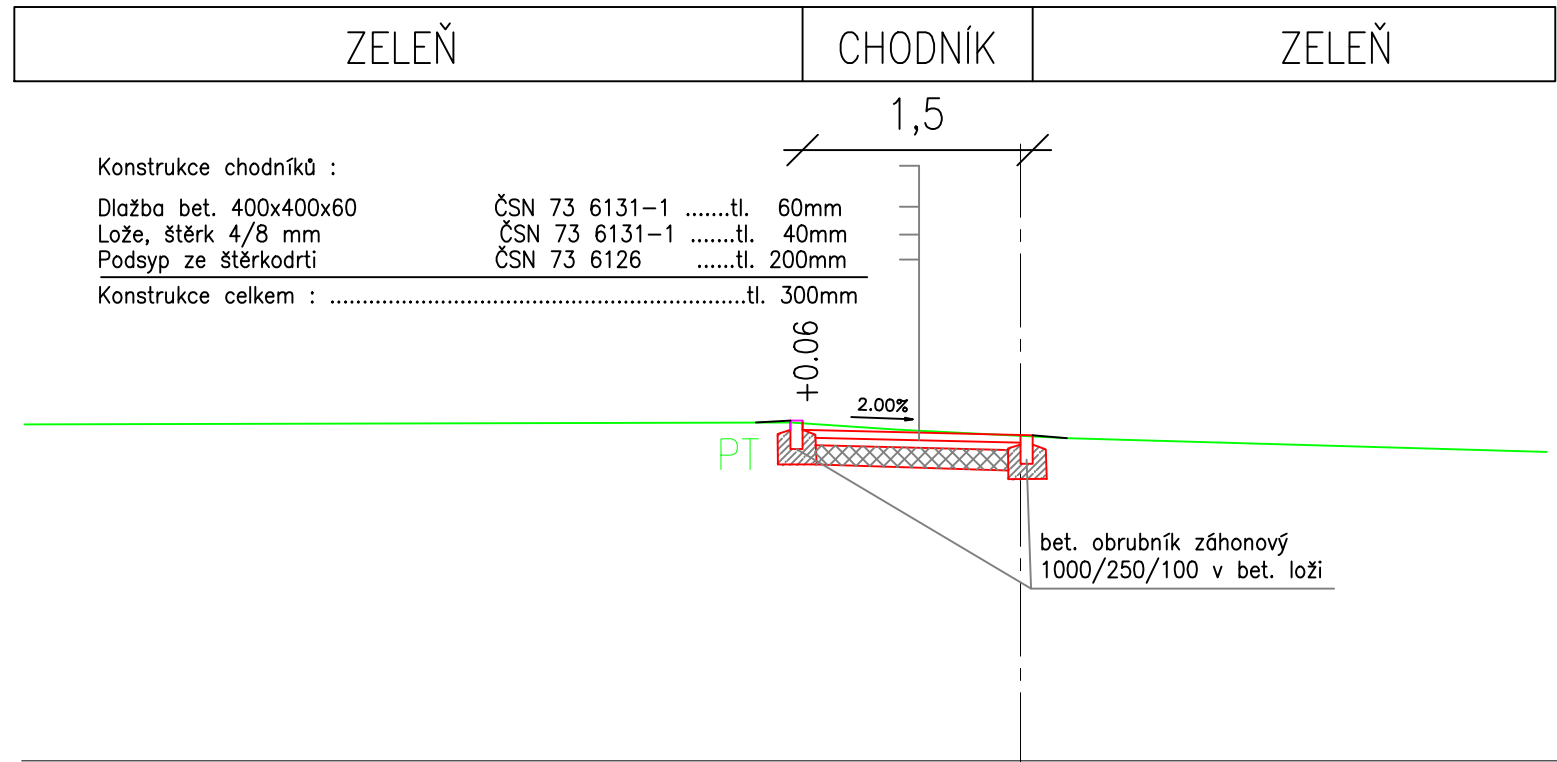

řez B–B

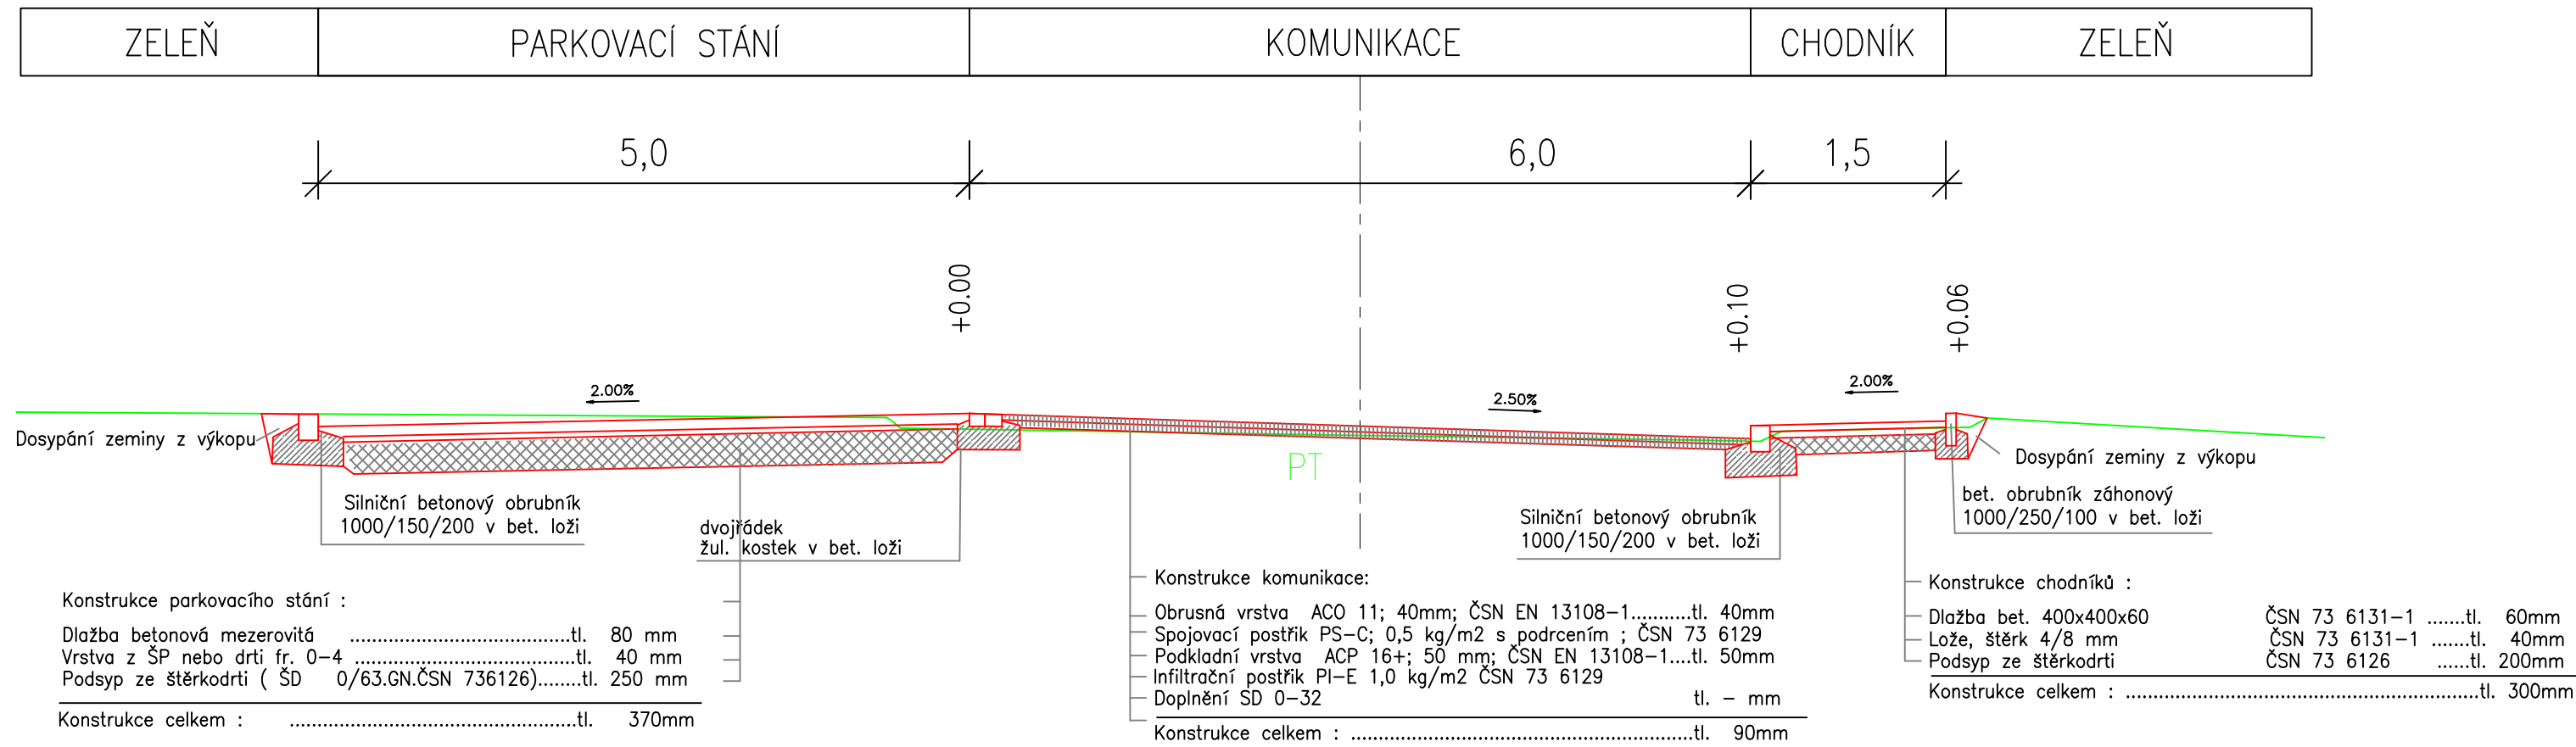

LEGENDA:

Čáry:

- zaměření stávajícího stavu
- návrh řešení
- hranice katastru

PROJEKTANT		KONTROLA	ZODP.PROJEKTANT	<div><div><div></div></div><div>LESPROJEKT KRNOV S.T.O. Revoluční 1138/76, 794 02 KRNOV Tel. 554 615 878 , Fax: 554 611 430</div></div>	
Tomáš Vychtil		Ing. Zbyněk Novák	Ing. Zbyněk Novák		
INVESTOR: Město Šternberk Horní náměstí 78/16, 785 01 Šternberk					
KRAJ: Olomoucký		MĚSTSKÝ (OB.) ÚŘAD: Město Šternberk			
STAVBA:				FORMÁT	5x4A
Regenerace sídliště Nádražní				DATUM	08/2022
				ZAKÁZKA ČÍSLO	67294
				STUPEŇ	DPS
OBSAH:				MĚŘÍTKO :	ČÍSLO VÝKRESU:
Vzorové řezy				1:100	D.1.1.2c