



PROSKLENÁ PŘÍČKA V KANCELÁŘÍCH - 3.NP

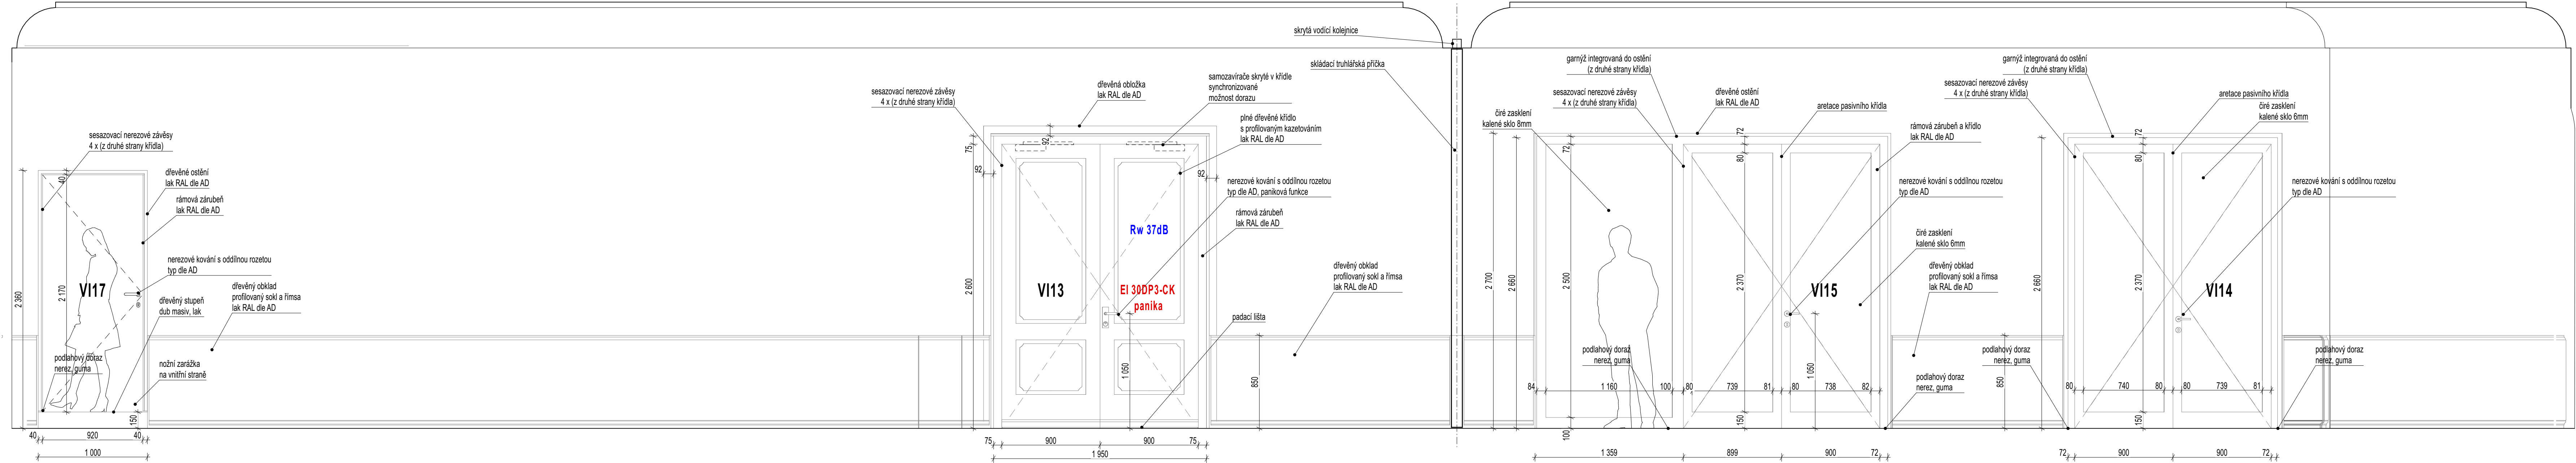


PROSKLENÉ A PLNÉ VNITŘNÍ DVEŘE V SÁLU - 2.NP

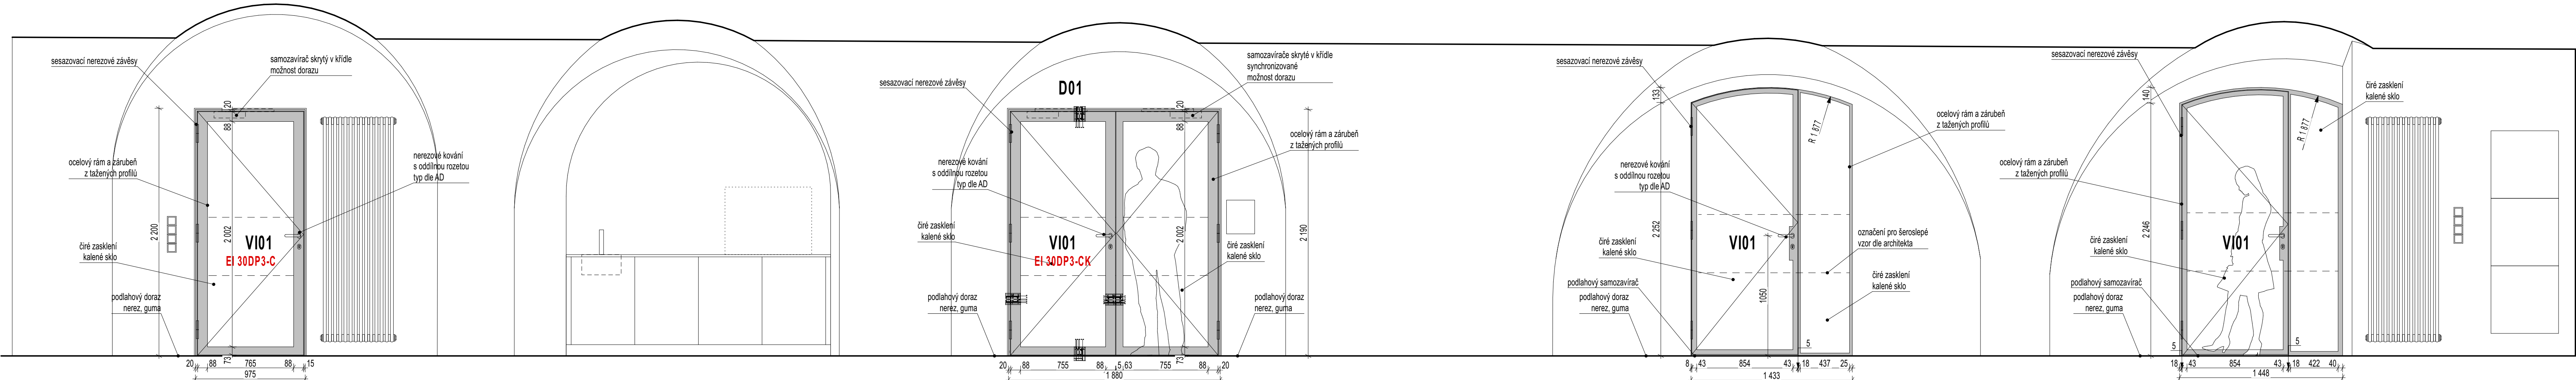


PROSKLENÉ VNITŘNÍ DVEŘE V MÁZHAUSU - 1.NP

NA VŠECHNY ZDE UVEDENÉ DVEŘE JE NUTNÉ VYPRACOVAT DÍLENSKOU DOKUMENTACI. ZHOTOVITEL PŘEDLOŽÍ DD ARCHITEKTU K ODSOUHLASENÍ V DOSTATEČNÉM PŘEDSTIHU PŘED VÝROBOU. JSOU VYŽADOVÁNY VZORKY KOVÁNÍ, ZÁVĚSŮ A POVRCHŮ.

POZOR: VŠECHNY UVEDENÉ ROZMĚRY JSOU ORIENTAČNÍ A JE NUTNO ZOHLEDNIT SKUTEČNÉ ZAMĚŘENÉ ROZMĚRY V DÍLENSKÉ DOKUMENTACI!

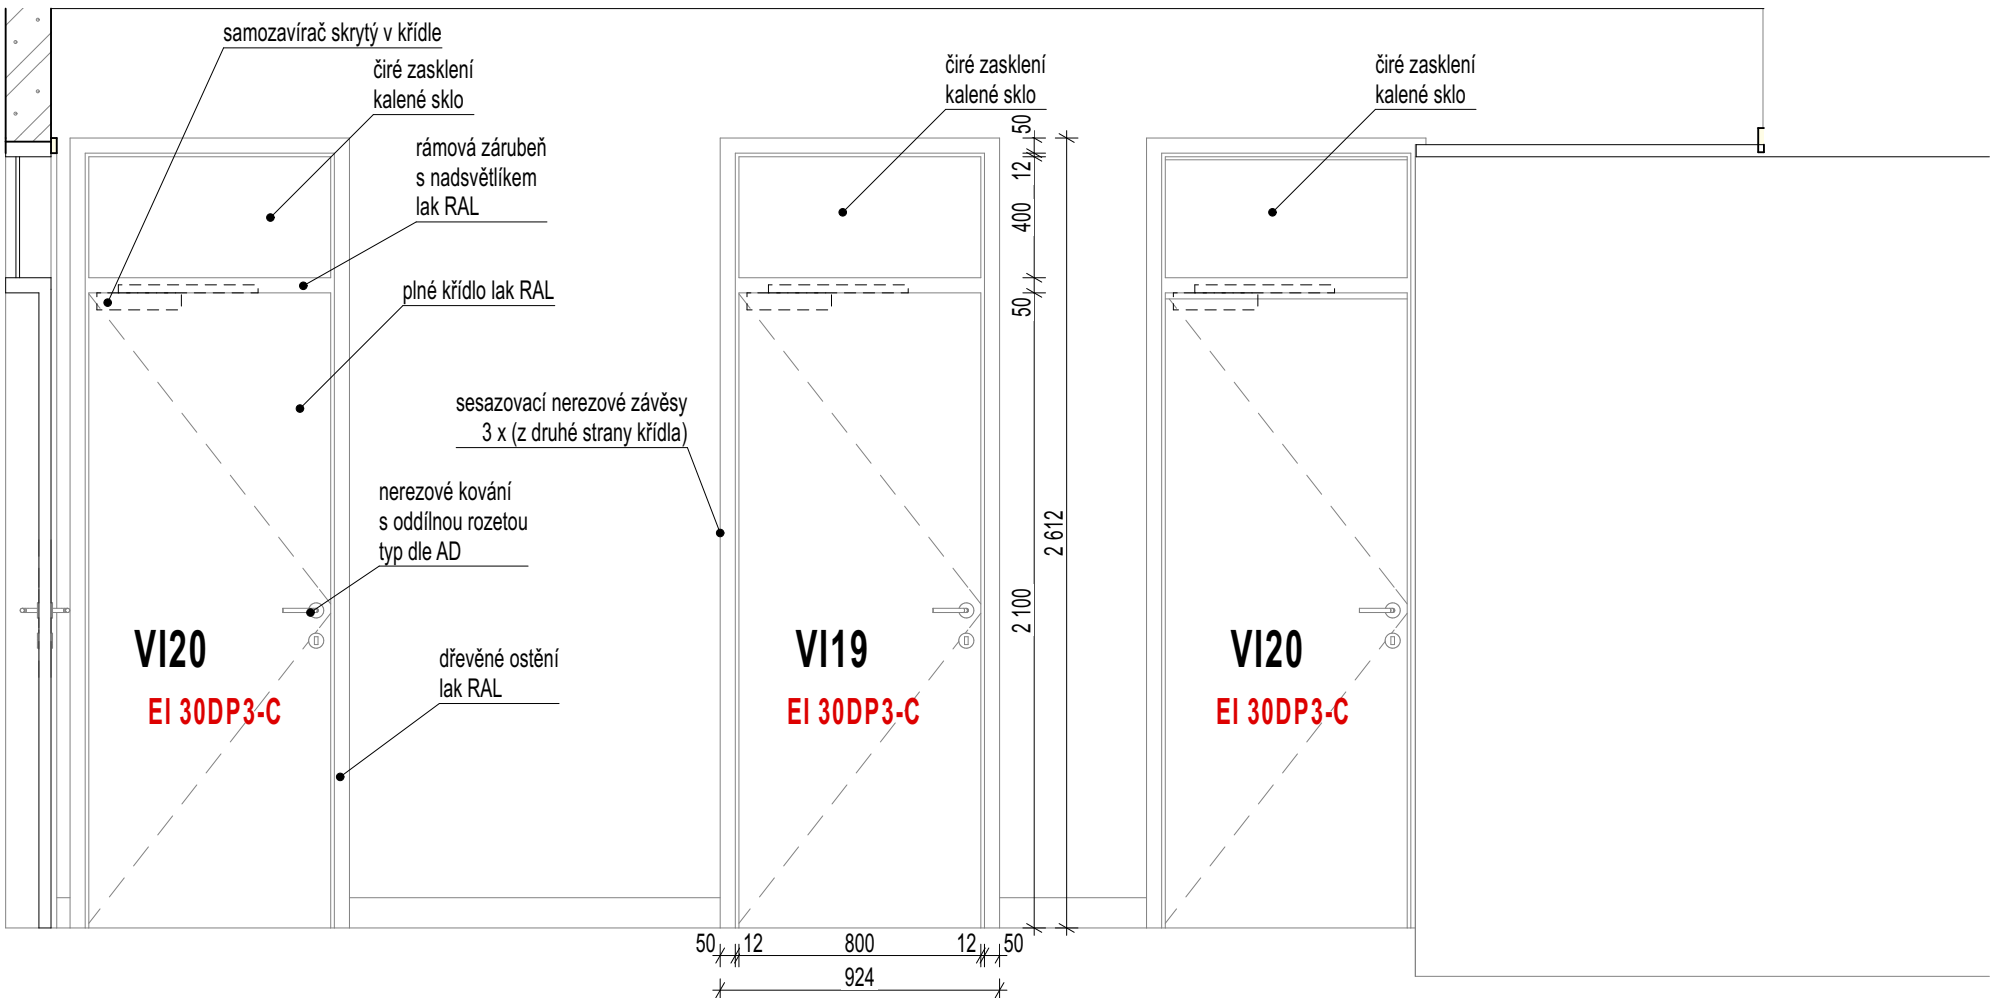

DVEŘE NA WC - 2.NP

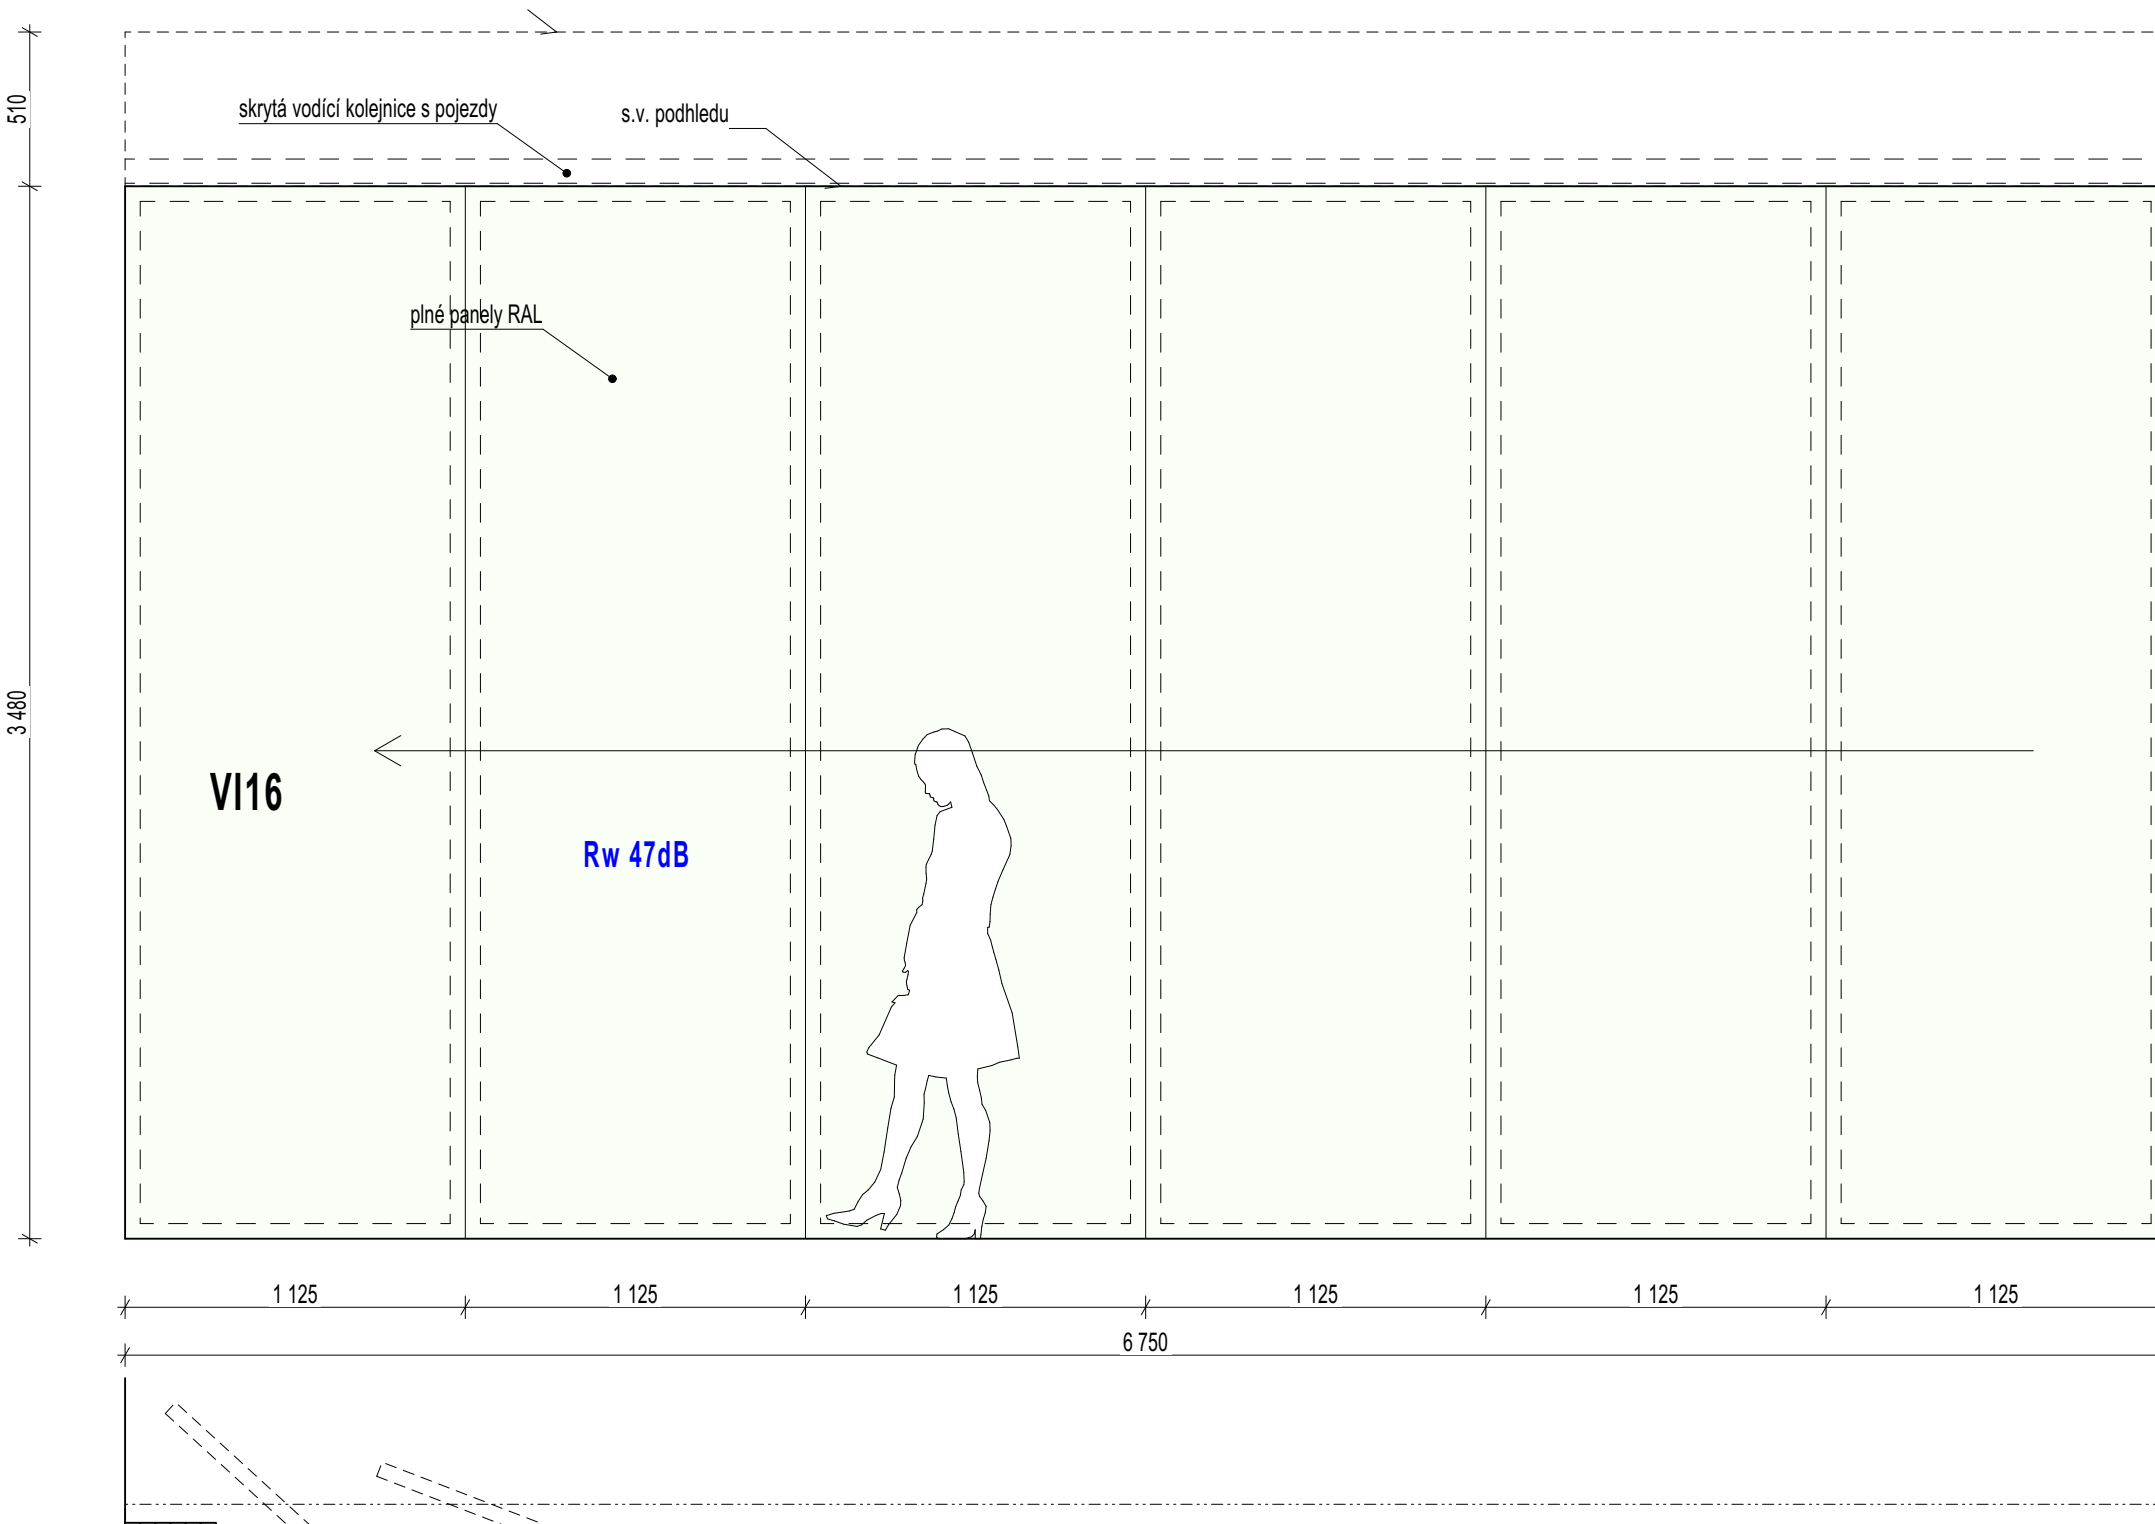


**Mobilní akustická stěna**  
Typ stěny: skládací panely z MDF, plná výplň  
Tloušťka panelu: 100mm  
AL profily: eloxované přírodní  
Zavěšení panelů: jednobodový (parkoviště typu "1")  
Panely: 5x standardní panel, 1x teleskopický panel  
Ovládání: manuální arelace klídkou  
Vzduchová neprůchodnost: 47dB  
Hmotnost stěny: 55kg/m<sup>2</sup>  
Kování kolejiček: do stropní konstrukce  
Povrchová úprava: lak RAL die AD

POVRCHOVÁ ÚPRAVA VŠECH OCELOVÝCH PROFILŮ JE LAKOVÁNÍ GRAFITOVOU (KOVÁRSKOU) BARVOU V ANTRACITOVÉM ODSTÍNU, NA ZÁKLADĚ VZORKU SCHVÁLENÉHO ARCHITEKTEM.

DODÁVKA ZAHRAJUJE VŠECHNA KOVÁNÍ, ZÁMKY A VLOŽKY, ZARÁŽKY, DORAZY APOD., A DÁLE VŠEKÝ SPOJOVACÍ MATERIÁL, KONZOLE, ZÁVĚSY, DÁLE VÝPLŇOVÉ A PODKLADNÍ IZOLACE (PURENIT APOD.), PAROTĚSNÉ A PAROBRZDNÉ IZOLACE OKEN A DVEŘÍ KE ZDIVU A PEVNÝM KONSTRUKCÍM (A TO I POKUD NEJSOU ZAKRESLENY) A CENU ZA DOPRAVU, MONTÁŽ, DÍLENSKOU DOKUMENTACI A VZORKY!

SKLÁDACÍ PŘÍČKA V SÁLU - 2.NP

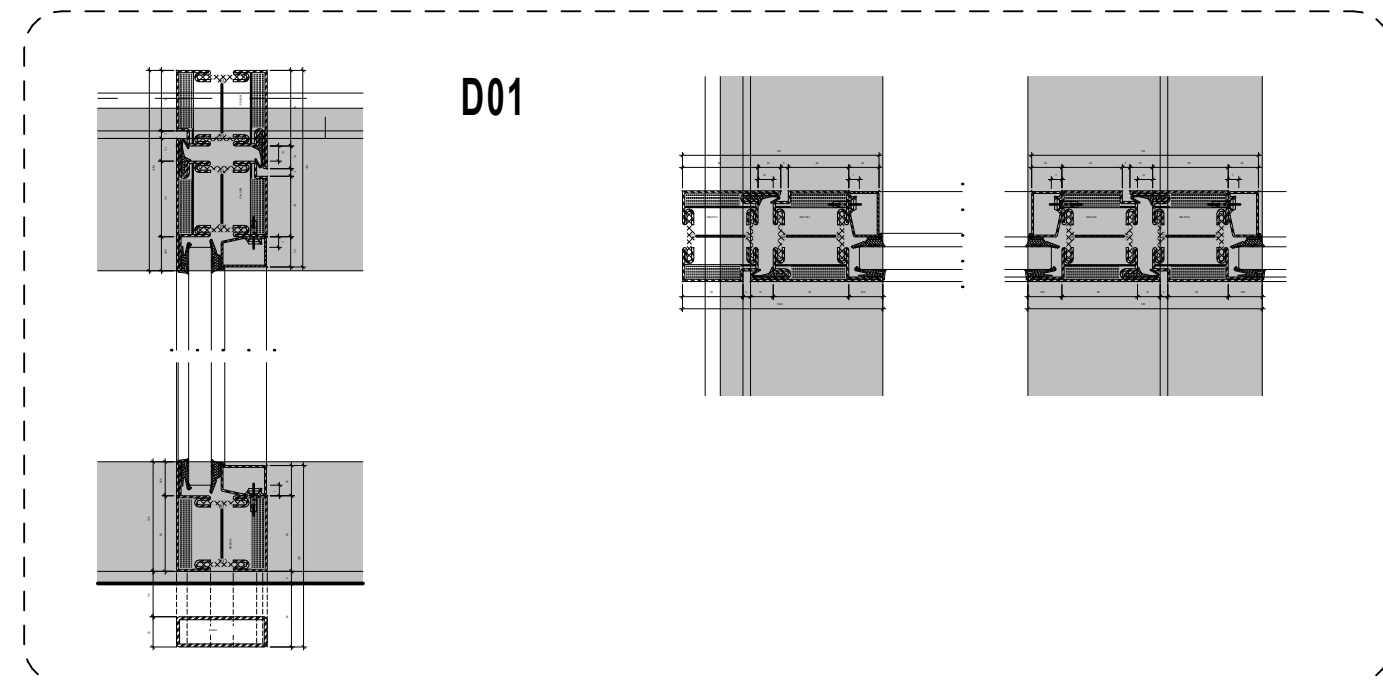

#### VŠEOBECNÉ POZNÁMKY

- Na výkresovou část dokumentace se vztahují specifikace ostatních částí projektu, se kterými tvoří toto část nedílný celek. Při nejasnosti ihned kontaktujte projektanta!
- Při rozporu v dokumentaci mají přednost:
  - dokumenty a realizace výkresu s novějším datem,
  - textové specifikace před grafickým značením,
  - kdy před rozměry omezením na výkres,
  - výkresy podrobnějšího měřítka,
  - architektonická část a koordinací výkresy před projekty profese, přičemž technické řešení musí být zachováno.

Uvedené rozměry jsou orientační, před prováděním je dodávatel povinen zaměřit a zohlednit rozměry na místě. Při jakýchkoli nejasnostech je třeba více třetkrát konzultovat s projektantem! Projekt neslouží jako výkres dokumentace, tu ve stavebních případech zhotoví dodávatel a předloží ji projektantovi.

#### LEGENDA REVIZÍ:

č. rev.	datum	popis revize
01	11.2.26	upravena prosklená dělicí příčka V128

±0,000 = 305,840 m.n.m B.p.v.

PROJEKT: **Obnova staré radnice** ZN

MAKROPOLOVSKÝ ÚSTŘEDÍ 411 ZAR

STAVBY: Masarykovo náměstí 411 ZAR

ARCHITEKT: Ruzena Frel, s.r.o. ZAR

PROJEKTANT: Ruzena Frel, s.r.o. ZAR

STUPEŇ: DOKUMENTACE PRO PROVEDENÍ STAVBY

ČÁST: D.1.1 Architektonická - stavební řešení

VÝKRES: Vnitřní dveře a příčky

MĚŘÍTKO: 1:25, 1:5 FORMÁT: 1200x594mm

DATA: 02/2025 KRESLIL: KRESLIL

REVIZE: 01 OZNAČENÍ: D.1.1.f.02.C

Nepovolené rozměry: 0,1 mm (prostor mezi materiálem nebo jeho částí je zakázán)

DETAILY PROFILŮ SKLENĚNÝCH DVEŘÍ V101 - 1.NP