


PŘEKÁŽKA 6 - ROVNÝ RAIL HRANATÝ
ZÁMEČNICKÝ PRVEK Z4
1:20

AXONOMETRIE


PŮDORYS

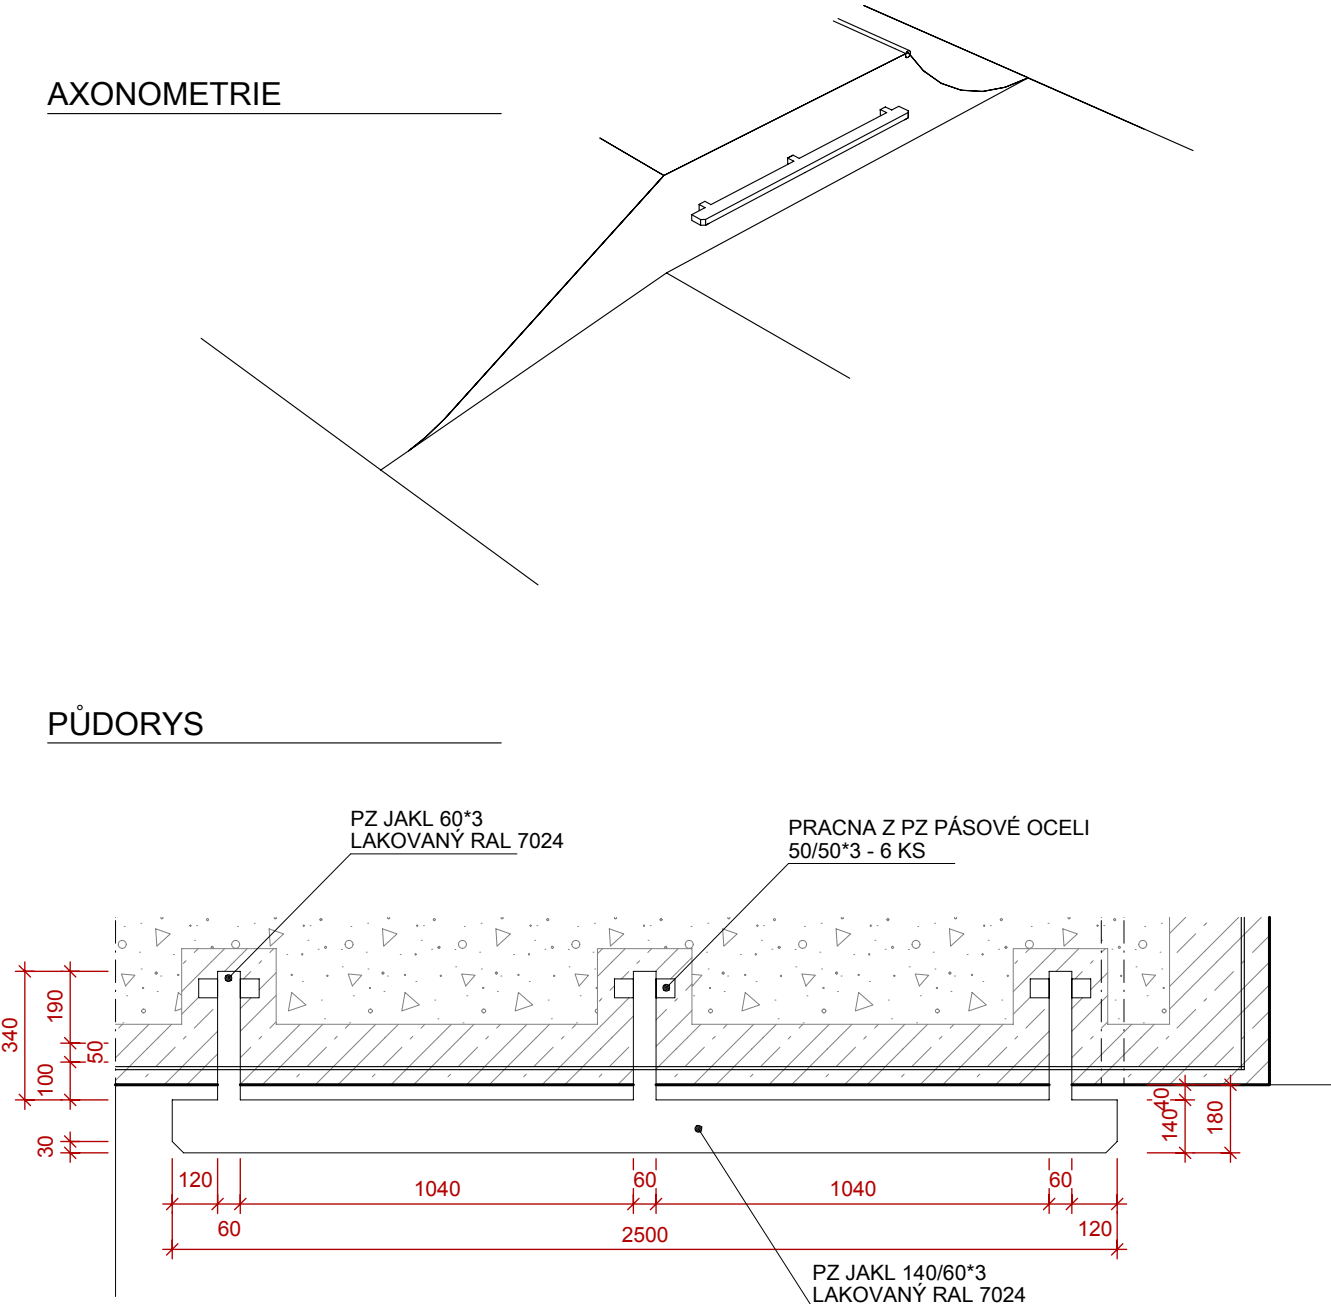

SKLADBA

S1	BETONOVÉ PODLAHY A PŘEKÁŽKY SKATEPARKU	
	- ŽELEZOBETON SKOŘEPINA C35/45 - XF3, VYZTUŽEN KARI SÍTÍ 8x150x150	160 mm
	- SEPARAČNÍ VRSTVA PE FOLIE	
	- ŠTĚRKODRŤ FRAKCE 0/32,MECHANICKY HUTNĚNÁ PO VRSTVÁCH max. 200 mm	
	NA HODNOTU MODULU PŘETVÁRNOSTI Edef 2 = min 30 Mpa,	
	Edef 2/Edef 1 = max 2,5	300-2100 mm
	- SEPARAČNÍ VRSTVA Z GEOTEXTILIE min. 300g/M2	
	- STÁVAJÍCÍ HUTNĚNÁ ZEMINA	

ČELNÍ POHLED

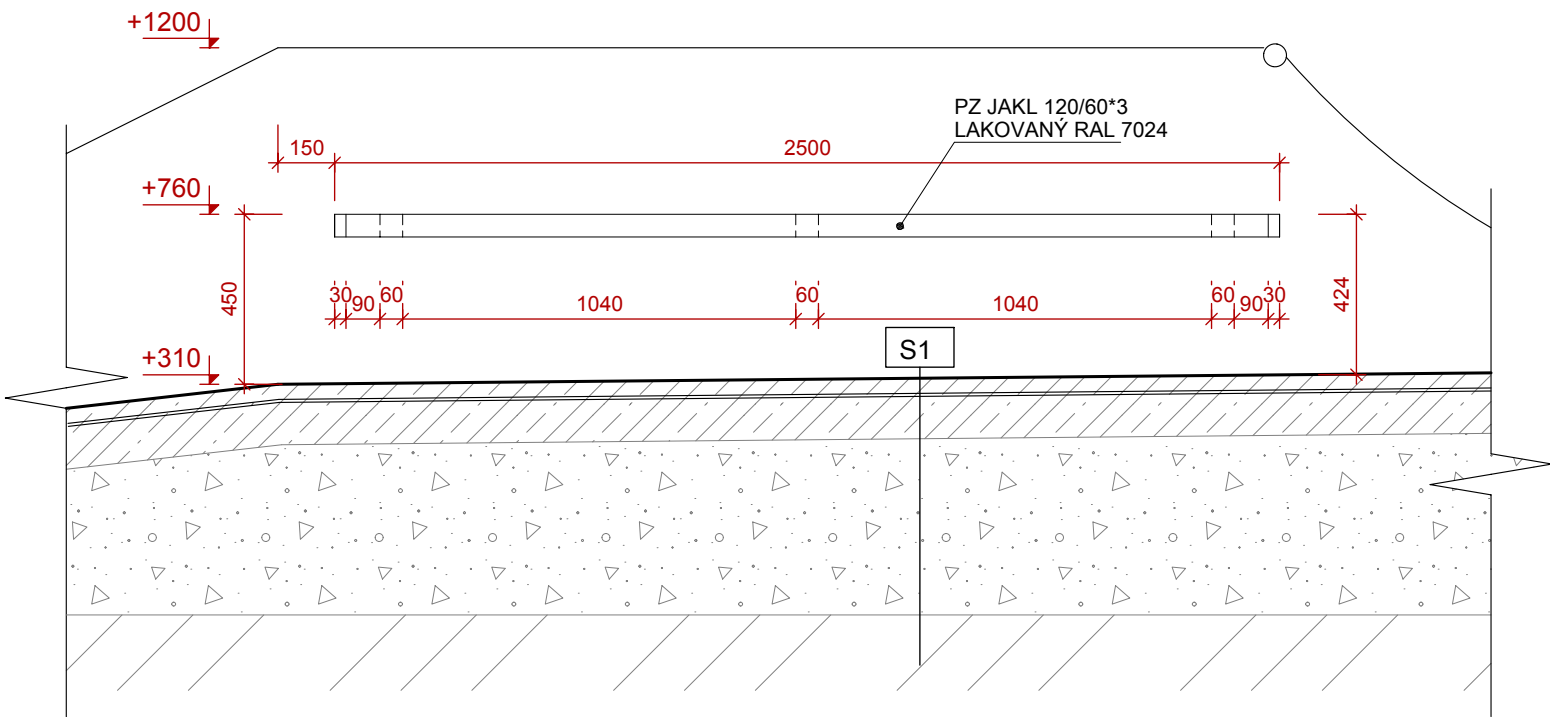

POZNÁMKA

- PŘEKÁŽKA JE VYROBENA Z POZINKOVANÉ OCELI S235J S POVRCHOVOU ÚPRAVOU LAKOVANÍM ,BARVOU RAL 7024
- PO SVAŘENÍ JSOU VŠECHNY SVARY OBROUŠENY, SRAŽENY OSTRÉ HRANY (R ≥ 3 mm). POVRCH PŘED ZINKOVÁNÍM A LAKOVÁNÍM OČISTĚN OD OKUJÍ, MASTNOTY A NEČISTOT
- PRO ODVOD KONDENZÁTU JSOU ZHOTOVENY NA VHDNÝCH MÍSTECH ODVODNOVACÍ OTVORY R 5 mm
- VÝROBEK JE VETKNUT DO BETONOVÝCH KONSTRUKCÍ A PŘIKOTVEN K HLAVNÍ VÝZTUŽI Z KARI SÍTÍ
- Z DŮVODU BEZPEČNOSTI BUDOU VŠECHNY KOLMÉ HRANY JAKLŮ ZKOSENY NA 45°
- KOTEVNÍ PRACNY PŘIVAŘENY K JAKLŮM KOUTOVÝMI SVARY
- PROVEDENÍ KONSTRUKCE DLE ČSN - 14974

PODROBNÝ SOUPIS OCELOVÝCH PRVKŮ PRO TUTO PŘEKÁŽKU VIZ. - SOUPIS OCELOVÝCH KONSTRUKCÍ

DATUM:06/2025	NÁZEV PROJEKTU: NOVOSTAVBA SKATEPARKOVÉHO HŘIŠTĚ, BYSTŘICE POD HOSTÝNEM	STAVEBNÍK: MĚSTO BYSTŘICE POD HOSTÝNEM
STUPEŇ DOKUMENTACE : PRO PROVEDENÍ STAVBY	NÁZEV VÝKRESU: PŘEKÁŽKA 6 - VÝKRES TVARU	MÍSTO STAVBY: K.Ú. Bystřice pod Hostýnem, STAVBY :parc.č. 2088/191, 2088/193
D.2.1.3.2.6	ZPRA : MICHAL LANGOŠ 603 369 785 lompajs4@gmail.com COVAL : ING.ARCH IGOR BUREŠ 774577049 arch.bures@gmail.com	