OCHRANNÉ ZÁBRADLÍ A - VZOROVÝ POHLED

1:20

ŘEZ + KOTVENÍ

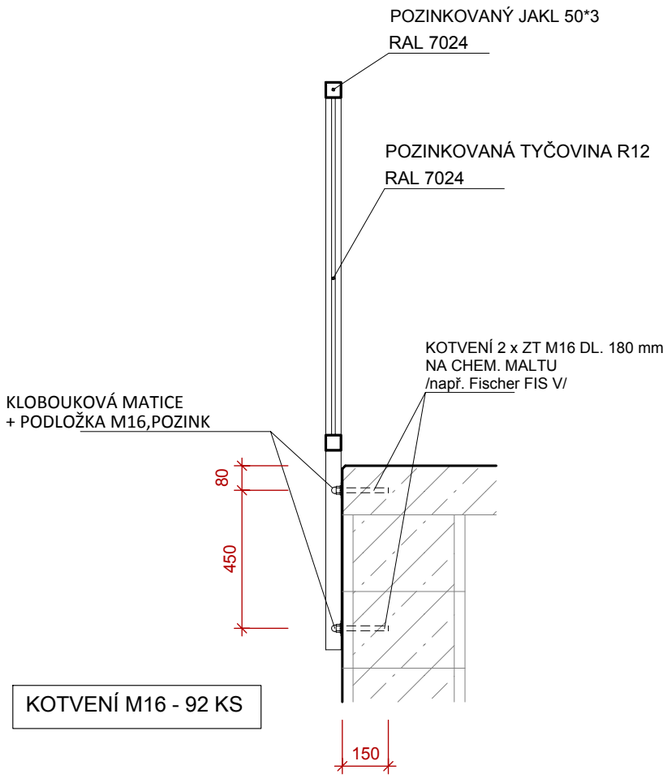

KOTVENÍ M16 - 92 KS

ČELNÍ POHLED

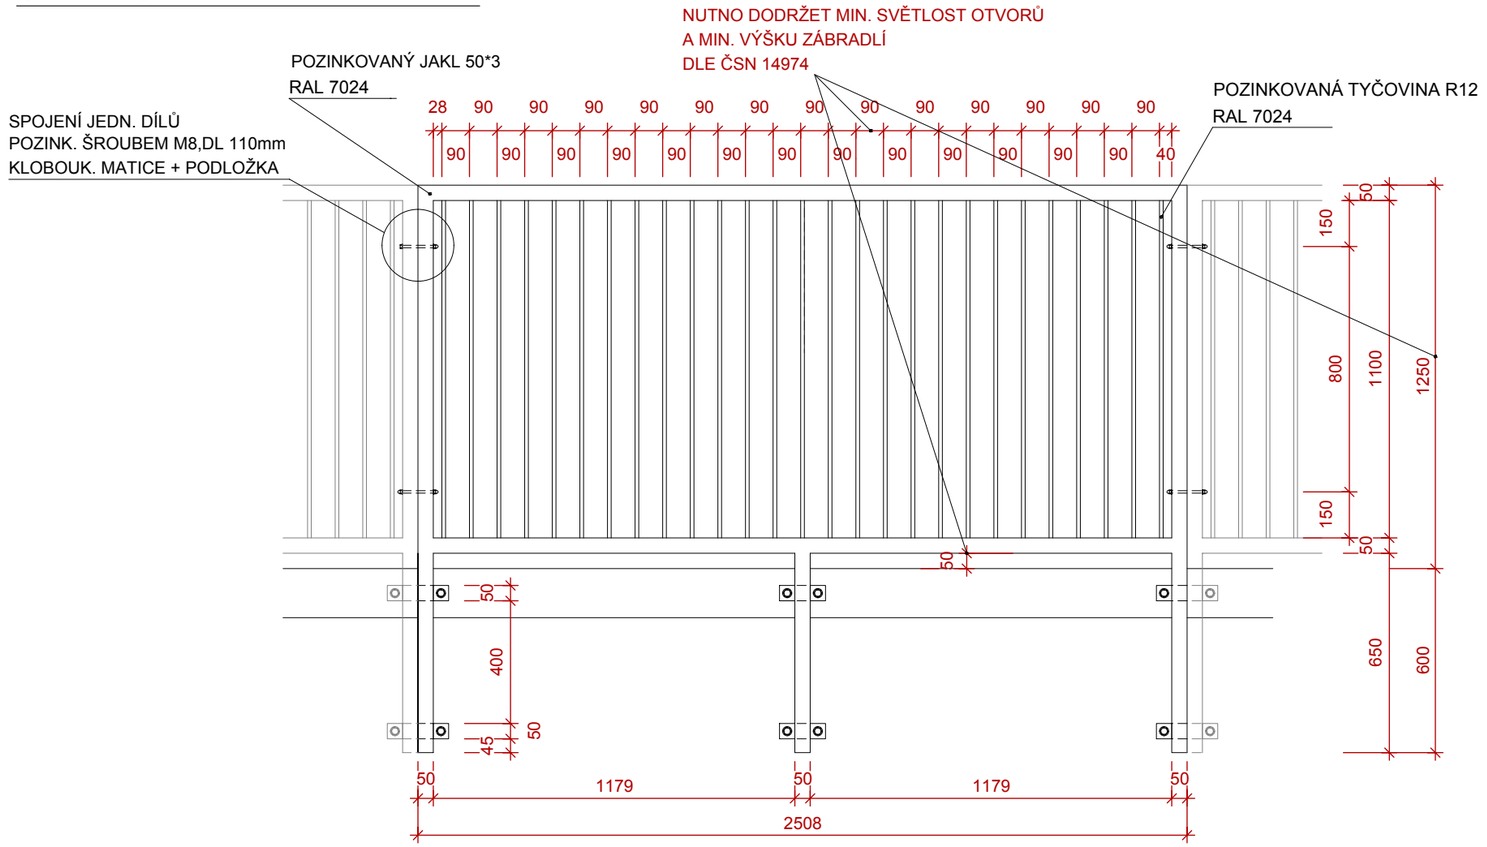

DETAIL KONCOVÉHO ZKOSENÍ DLE ČSN14974

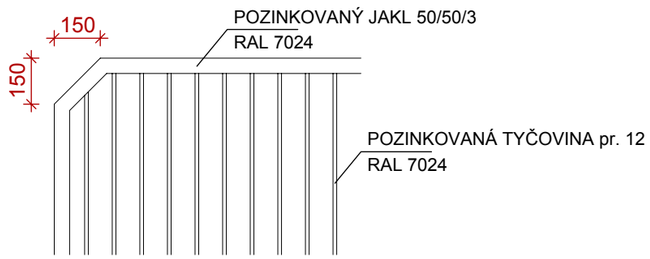

POZNÁMKY:

- OCHRANNÉ ZÁBRADLÍ JE VYROBENO Z POZINKOVANÉ OCELI S235J S POVRCHOVOU ÚPRAVOU LAKOVANÍM ,BARVOU RAL 7024
- PO SVAŘENÍ JSOU VŠECHNY SVARY OBROUŠENY, SRAŽENY OSTRÉ HRANY (R ≥ 3 mm). POVRCH PŘED ZINKOVÁNÍM A LAKOVÁNÍM OČISTĚN OD OKUJÍ, MASTNOTYA NEČISTOT
- PRO ODVOD KONDENZÁTU JSOU ZHOTOVENY NA VHODNÝCH MÍSTECH ODVODNOVACÍ OTVORY R 5 mm
- Z DŮVODU BEZPEČNOSTI BUDOU VŠECHNY KOLMÉ HRANY JAKLŮ ZKOSENY NA 45°
- KOTEVNÍ PRACNY PŘIVAŘENY K JAKLŮM KOUTOVÝMI SVARY

SCHÉMA UMÍSTĚNÍ

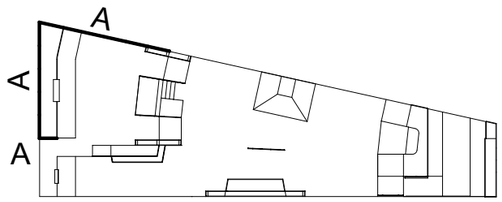

PODROBNÝ SOUPIS OCELOVÝCH PRVKŮ VIZ. - SOUPIS OCELOVÝCH KONSTRUKCÍ

DATUM: 06/2025 STUPEŇ DOKUMENTACE : **PRO PROVEDENÍ STAVBY** **D.2.1.3.3.1**	NÁZEV PROJEKTU: **NOVOSTAVBA SKATEPARKOVÉHO HŘIŠTĚ, BYSTŘICE POD HOSTÝNEM**	STAVEBNÍK: MĚSTO BYSTŘICE POD HOSTÝNEM MÍSTO STAVBY : K.Ú. Bystřice pod Hostýnem, parc.č. 2088/191, 2088/193
	NÁZEV VÝKRESU: OCHRANNÉ ZÁBRADLÍ A	ZPRACOVAL : MICHAL LANGOŠ | 603 369 785 | lompajs4@gmail.com ING.ARCH IGOR BUREŠ | 774577049 | arch.bures@gmail.com