


TABULE S PROVOZNÍM ŘÁDEM  
ZÁMEČNICKÝ PRVEK Z5  
1:20

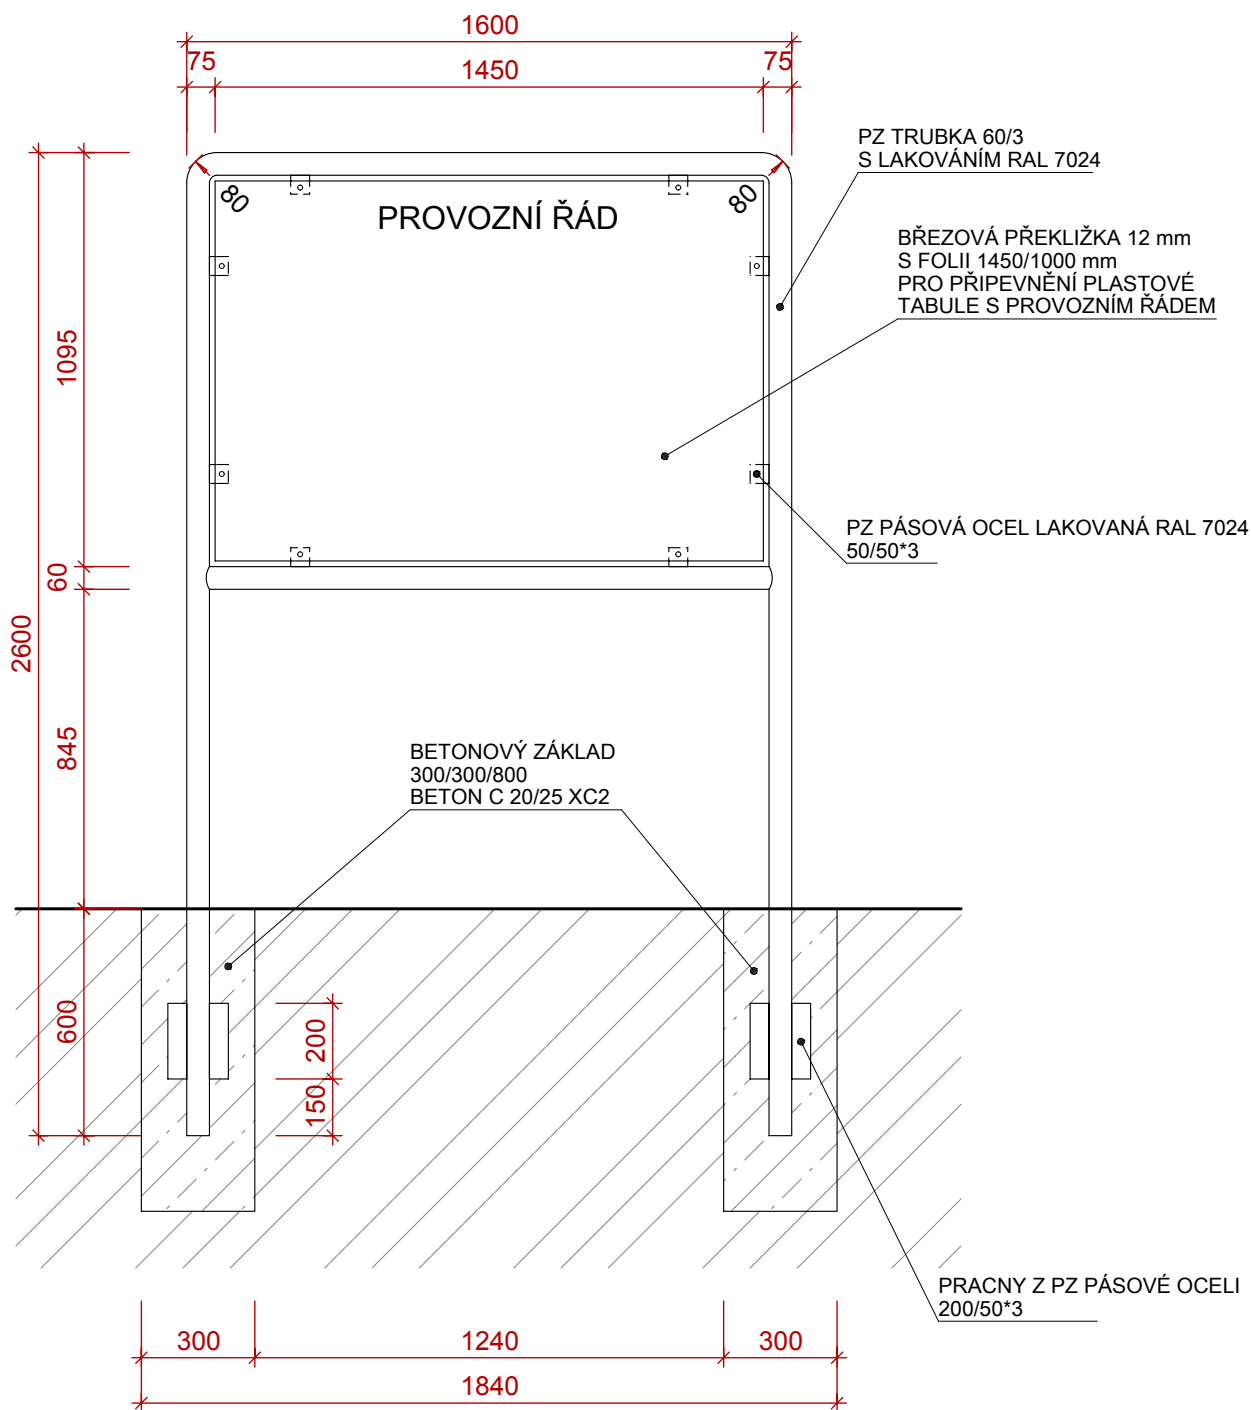

POZNÁMKA :

- PŘEKLIŽKA PŘICHYCENA K OCELOVÉ KONSTRUKCI PZ VRATOVÝMI ŠROUBY M5\*20 S PODLOŽKOU A SAMOJISTÍCÍ MATICÍ SKRZE PŘEDEM PŘIPRAVENÉ OTVORY V OCELOVÝCH PÁSOVINÁCH

DATUM:06/2025	NÁZEV PROJEKTU: <b>NOVOSTAVBA SKATEPARKOVÉHO HŘIŠTĚ, BYSTRICE POD HOSTÝNEM</b>	STAVEBNÍK: MĚSTO BYSTRICE POD HOSTÝNEM
STUPEŇ DOKUMENTACE : PRO PROVEDENÍ STAVBY	NÁZEV VÝKRESU: <b>TABULE S PROVOZNÍM ŘÁDEM</b>	MÍSTO: K.Ú. Bystřice pod Hostýnem, STAVBY :parc.č. 2088/191, 2088/193
D.2.1.3.3.4	ZPRA: MICHAL LANGOŠ   603 369 785   lompajs4@gmail.com COVAL: ING.ARCH IGOR BUREŠ   774577049   arch.bures@gmail.com	