




DETAILY

1:10


DETAIL KOTVENÍ KOPINGU - OSAZENÍ DLE ČSN EN 14974

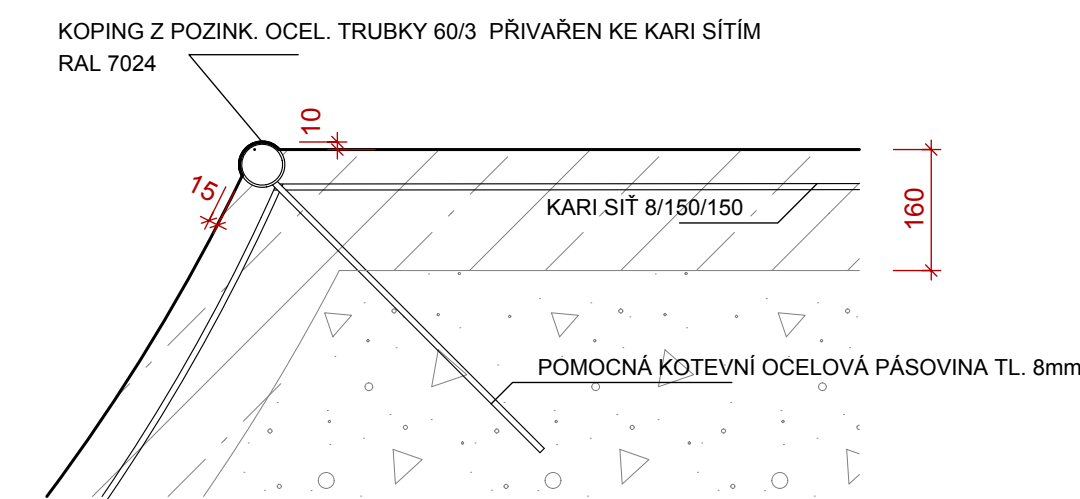


DETAIL ZKOSENÍ ROHU POJEZDOVÝCH HRAN

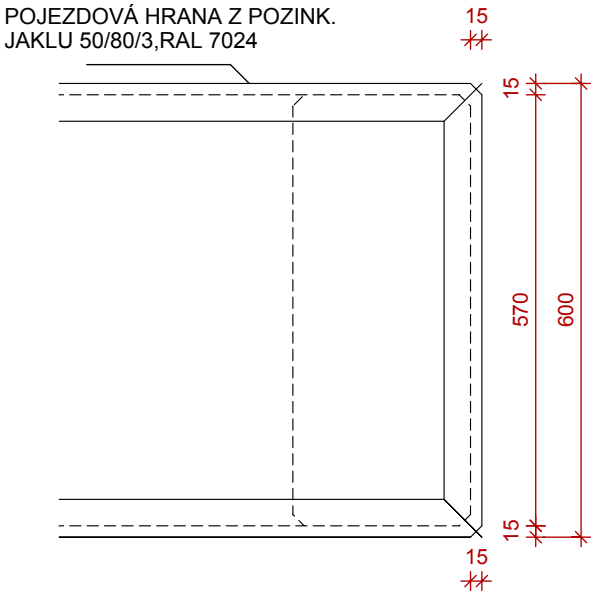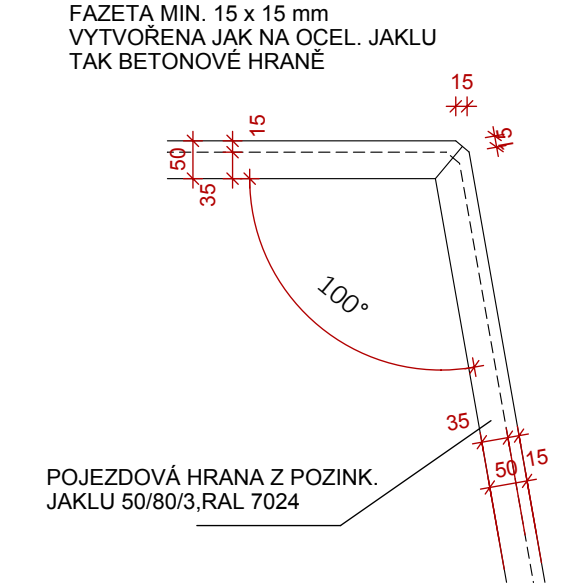



DETAIL KOTVENÍ POJEZDOVÉ HRANY

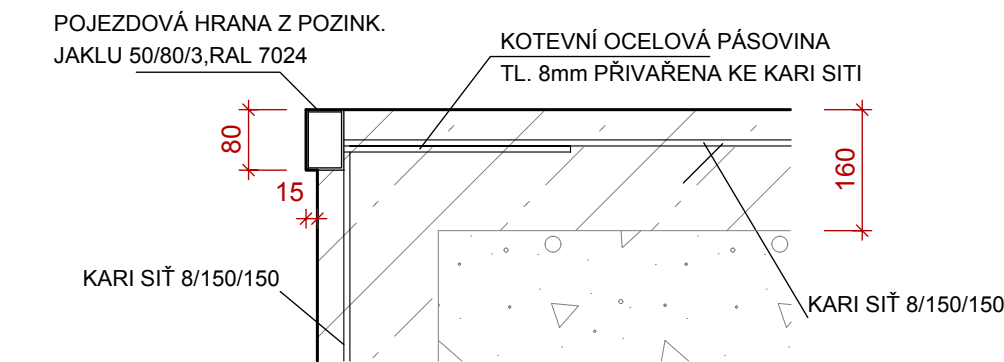

DETAIL ZKOSENÍ BETONOVÉ HRANY

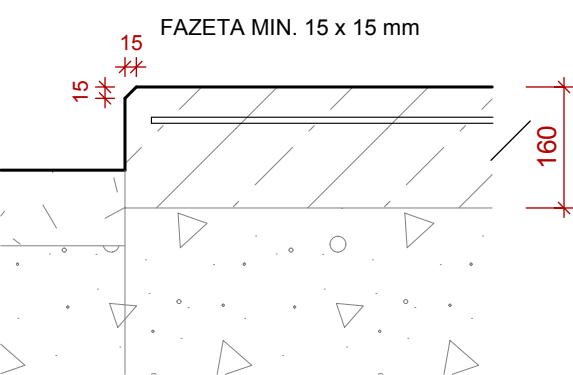

DETAIL OKRAJE OBSLUŽNÉ KOMUNIKACE

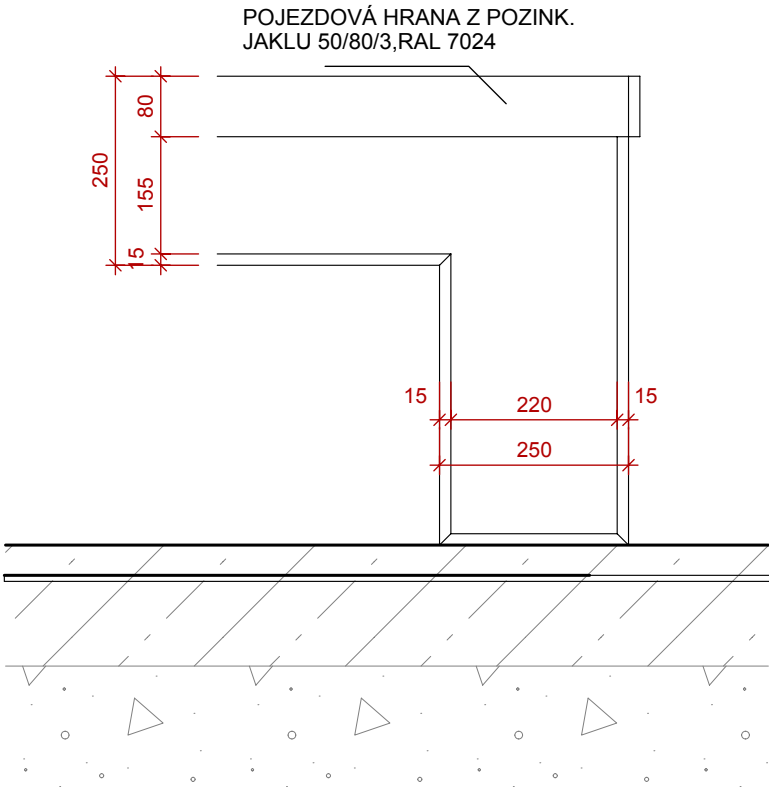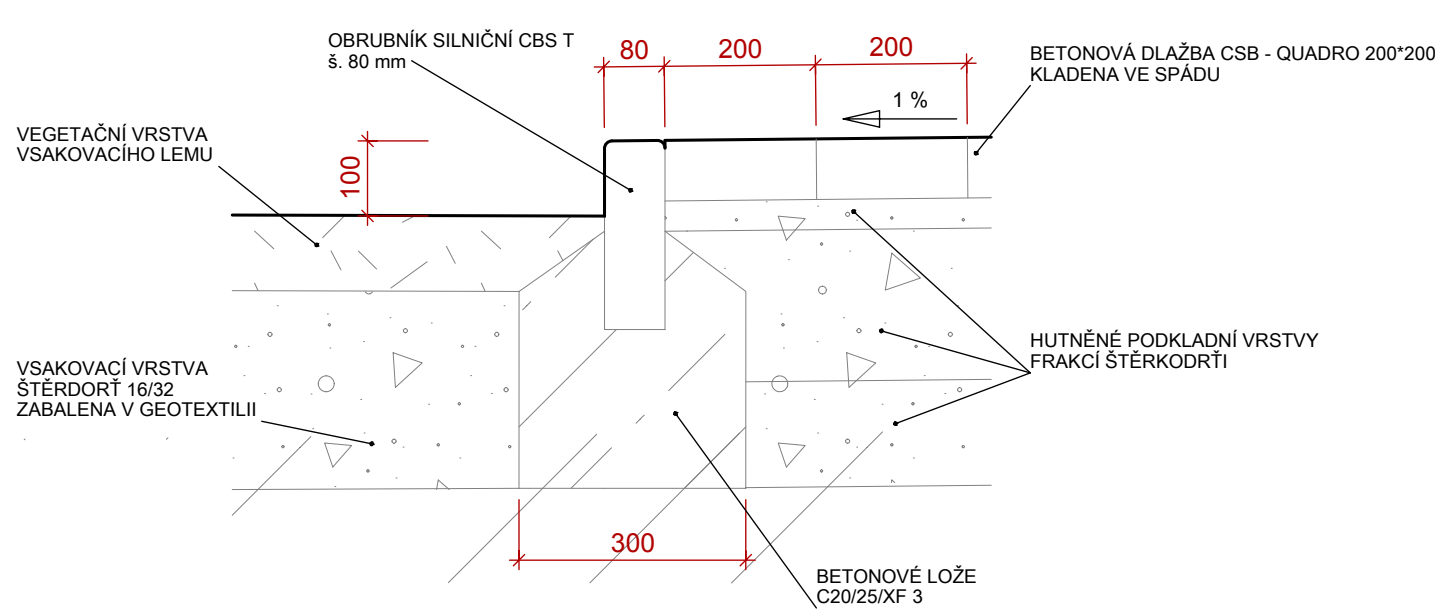

DATUM:06/2025

STUPEŇ DOKUMENTACE :
PRO PROVEDENÍ STAVBY

D.2.13.6.1

NÁZEV
PROJEKTU:

NOVOSTAVBA SKATEPARKOVÉHO HŘIŠTĚ,
BYSTRICE POD HOSTÝNEM

NÁZEV
VÝKRESU:

DETAILY

STAVEBNÍK: MĚSTO BYSTRICE POD
HOSTÝNEM

K.Ú. Bystřice pod Hostýnem,
MÍSTO STAVBY : parc.č. 2088/191, 2088/193

ZPRA MICHAL LANGOŠ | 603 369 785 | lompajs4@gmail.com
COVAL : ING.ARCH IGOR BUREŠ | 774577049 | arch.bures@gmail.com