


PŘEKÁŽKA 8 - LOMENÝ GRIND BOX - 2 KS
ŽELEZOBETONOVÝ MONOLIT
1:20

AXONOMETRIE

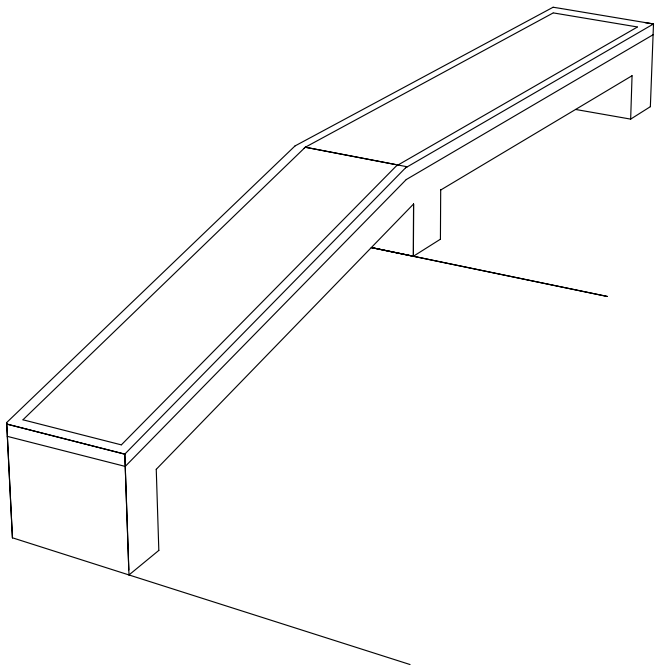


POZNÁMKA


- PŘEKÁŽKA JE VYROBENA JAKO ŽELEZOBETONOVÝ MONOLIT Z BETONU C35/45 XF3 DLE ČSN EN 206 + A1,VYZTUŽENA KARI SÍTÍ 8*150*150 S MIN. KRYTÍM 40 mm
- MONOLIT JE PROVEDEN NA VYMODELOVANÉM PODKLADU ZE ŠTĚRKODRTI 0/32,
- POVRCH JE STROJNĚ ČI RUČNĚ HLAZENÝ DO KVALITY PRŮMYSLOVÉ PODLAHY A OPATŘEN A IMPREGNACÍ PROTI VNIKÁNÍ VODY
- HRANY JSOU ZAKONČENY ZAOBLENÍM NEBO OCELOVÝM PROFILEM,VIZ DETAILS
- BETONÁŽ TÉTO PŘEKÁŽKY SE PROVÁDÍ PO BETONÁŽI SAMOTNÝCH PODLAH
- DILATAČNÍ SPÁRY /VIZ. SAMOST. VÝKRES /PROŘEZÁNY NEJPOZDĚJI 24 HODIN PO BETONÁŽI VYPLNĚNY PU TMELEM
- PROVEDENÍ KONSTRUKCE DLE ČSN - 14974

J POJEZDOVÉ HRANY Z POZINKOVANÉHO OCELOVÉHO JAKLU 80/50/3 LAKOVANÉ RAL 7024, VIZ. SOUPIS OCELOVÝCH KONSTRUKCÍ


PŮDORYS

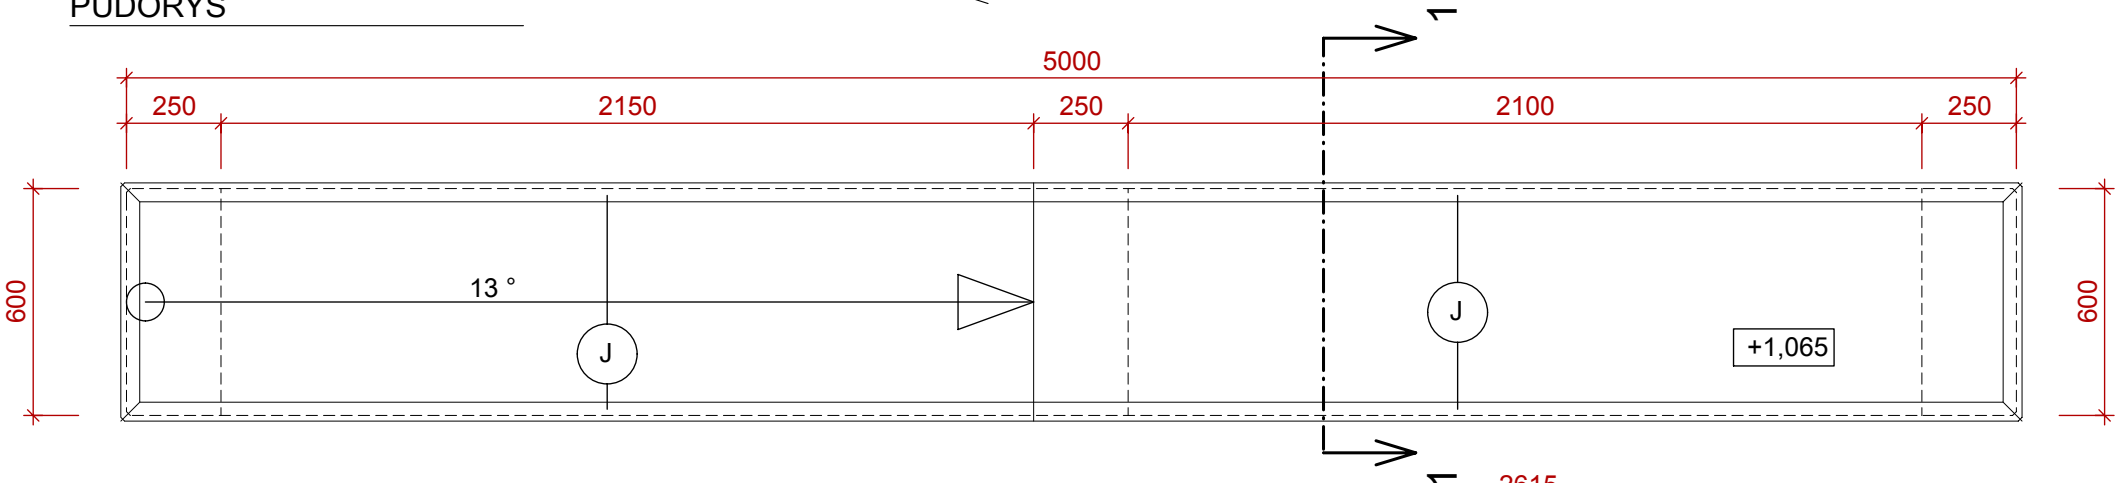

ŘEZ 1-1

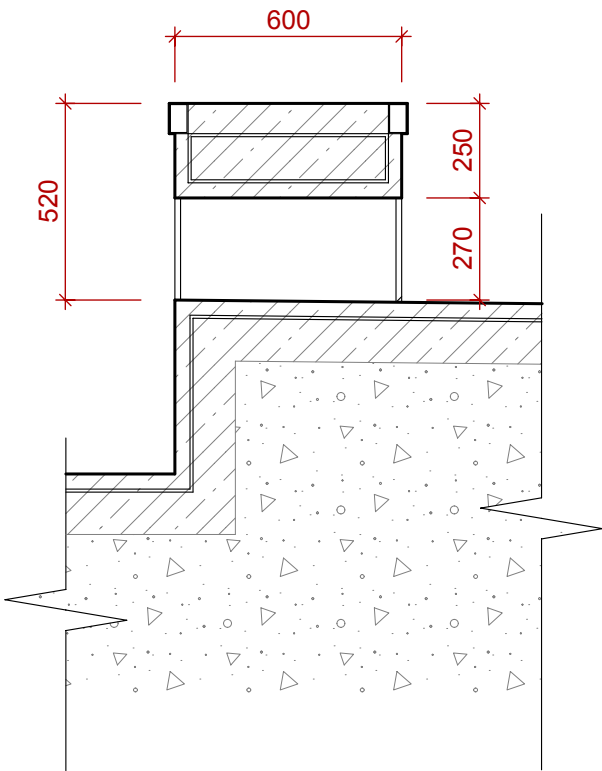

ČELNÍ POHLED

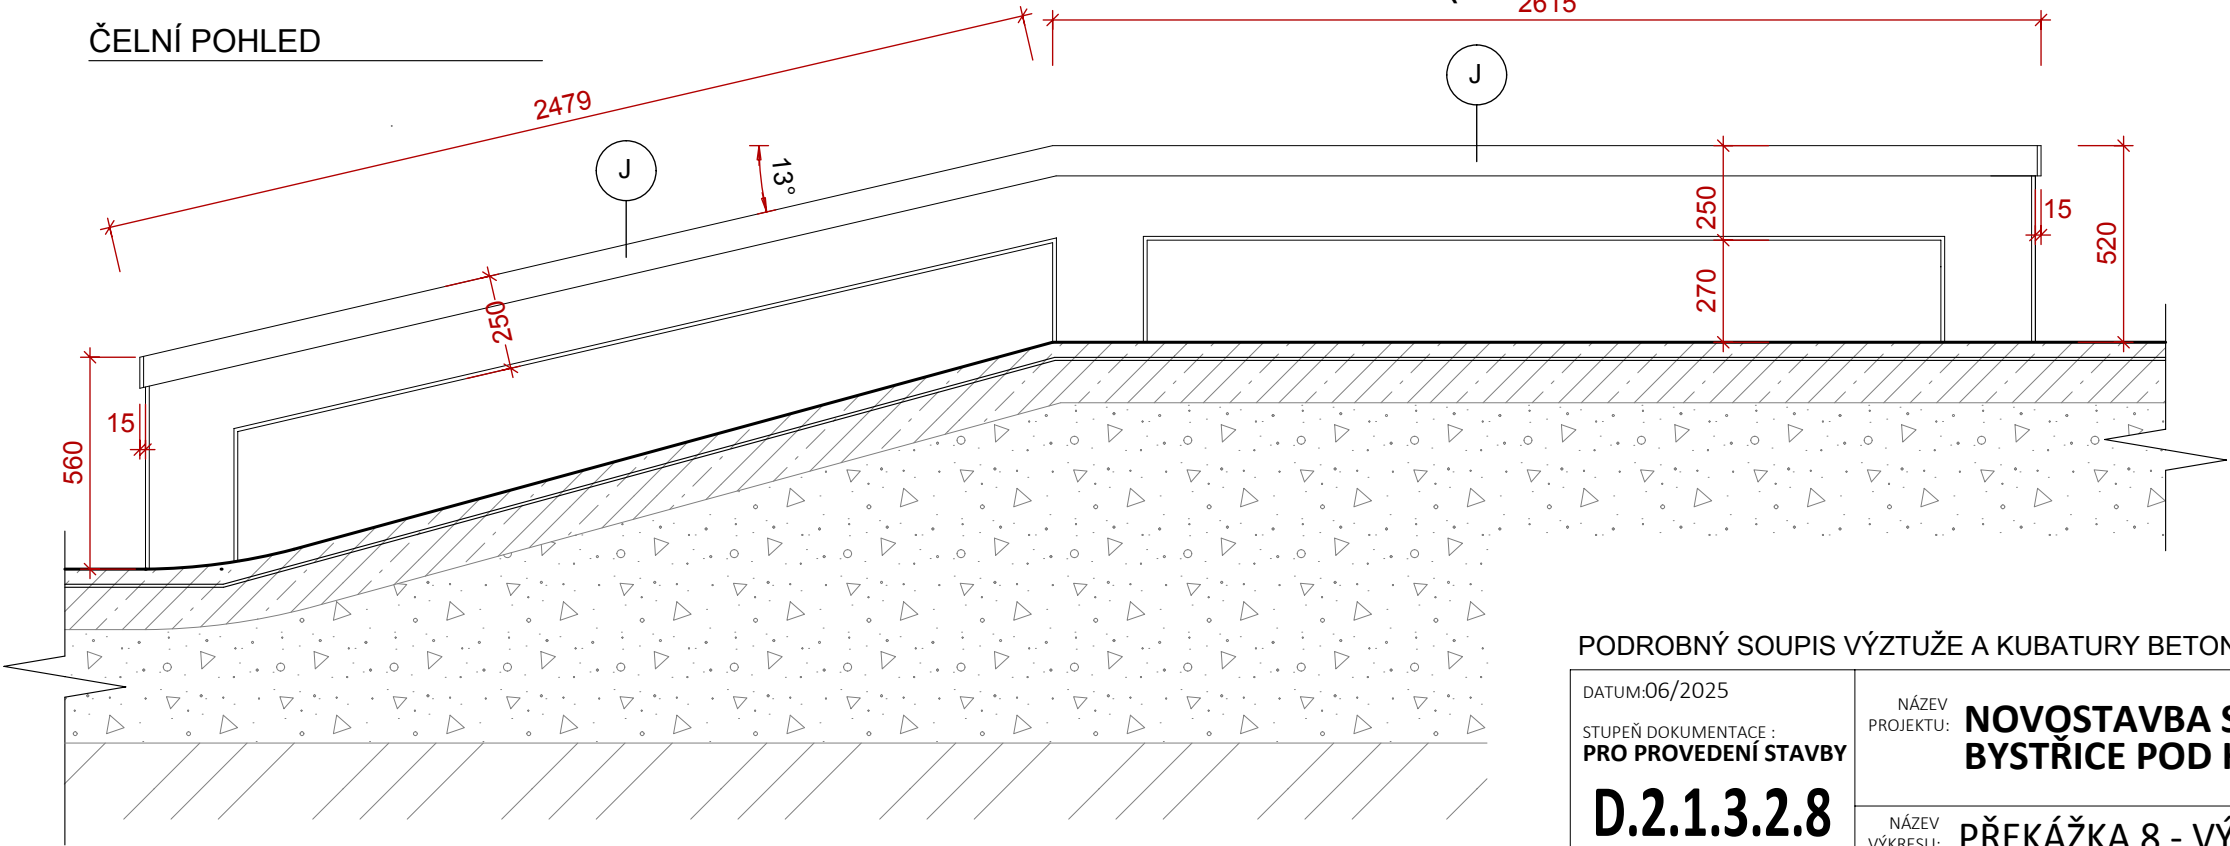

PODROBNÝ SOUPIS VÝZTUŽE A KUBATURY BETONU PRO TUTO PŘEKÁŽKU VIZ. - PŮDORYS BETONOVÉ PLOCHY

DATUM:06/2025	NÁZEV PROJEKTU: NOVOSTAVBA SKATEPARKOVÉHO HŘIŠTĚ, BYSTRICE POD HOSTÝNEM	STAVEBNÍK: MĚSTO BYSTRICE POD HOSTÝNEM
STUPEŇ DOKUMENTACE : PRO PROVEDENÍ STAVBY	NÁZEV VÝKRESU: PŘEKÁŽKA 8 - VÝKRES TVARU	MÍSTO STAVBY: K.Ú. Bystřice pod Hostýnem, parc.č. 2088/191, 2088/193
D.2.1.3.2.8	ZPRA : MICHAL LANGOŠ 603 369 785 lompajs4@gmail.com	COVAL : ING.ARCH IGOR BUREŠ 774577049 arch.bures@gmail.com