



PŘEKÁŽKA 9 - LOMENÝ RAIL KULATÝ - 2ks  
ZÁMEČNICKÝ PRVEK Z2  
1:20

AXONOMETRIE

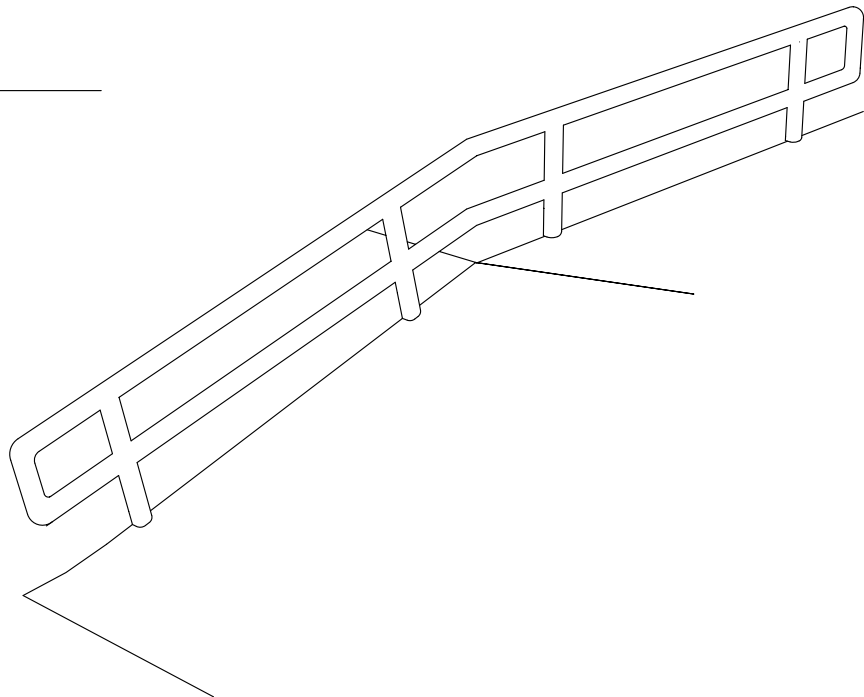

ČELNÍ POHLED

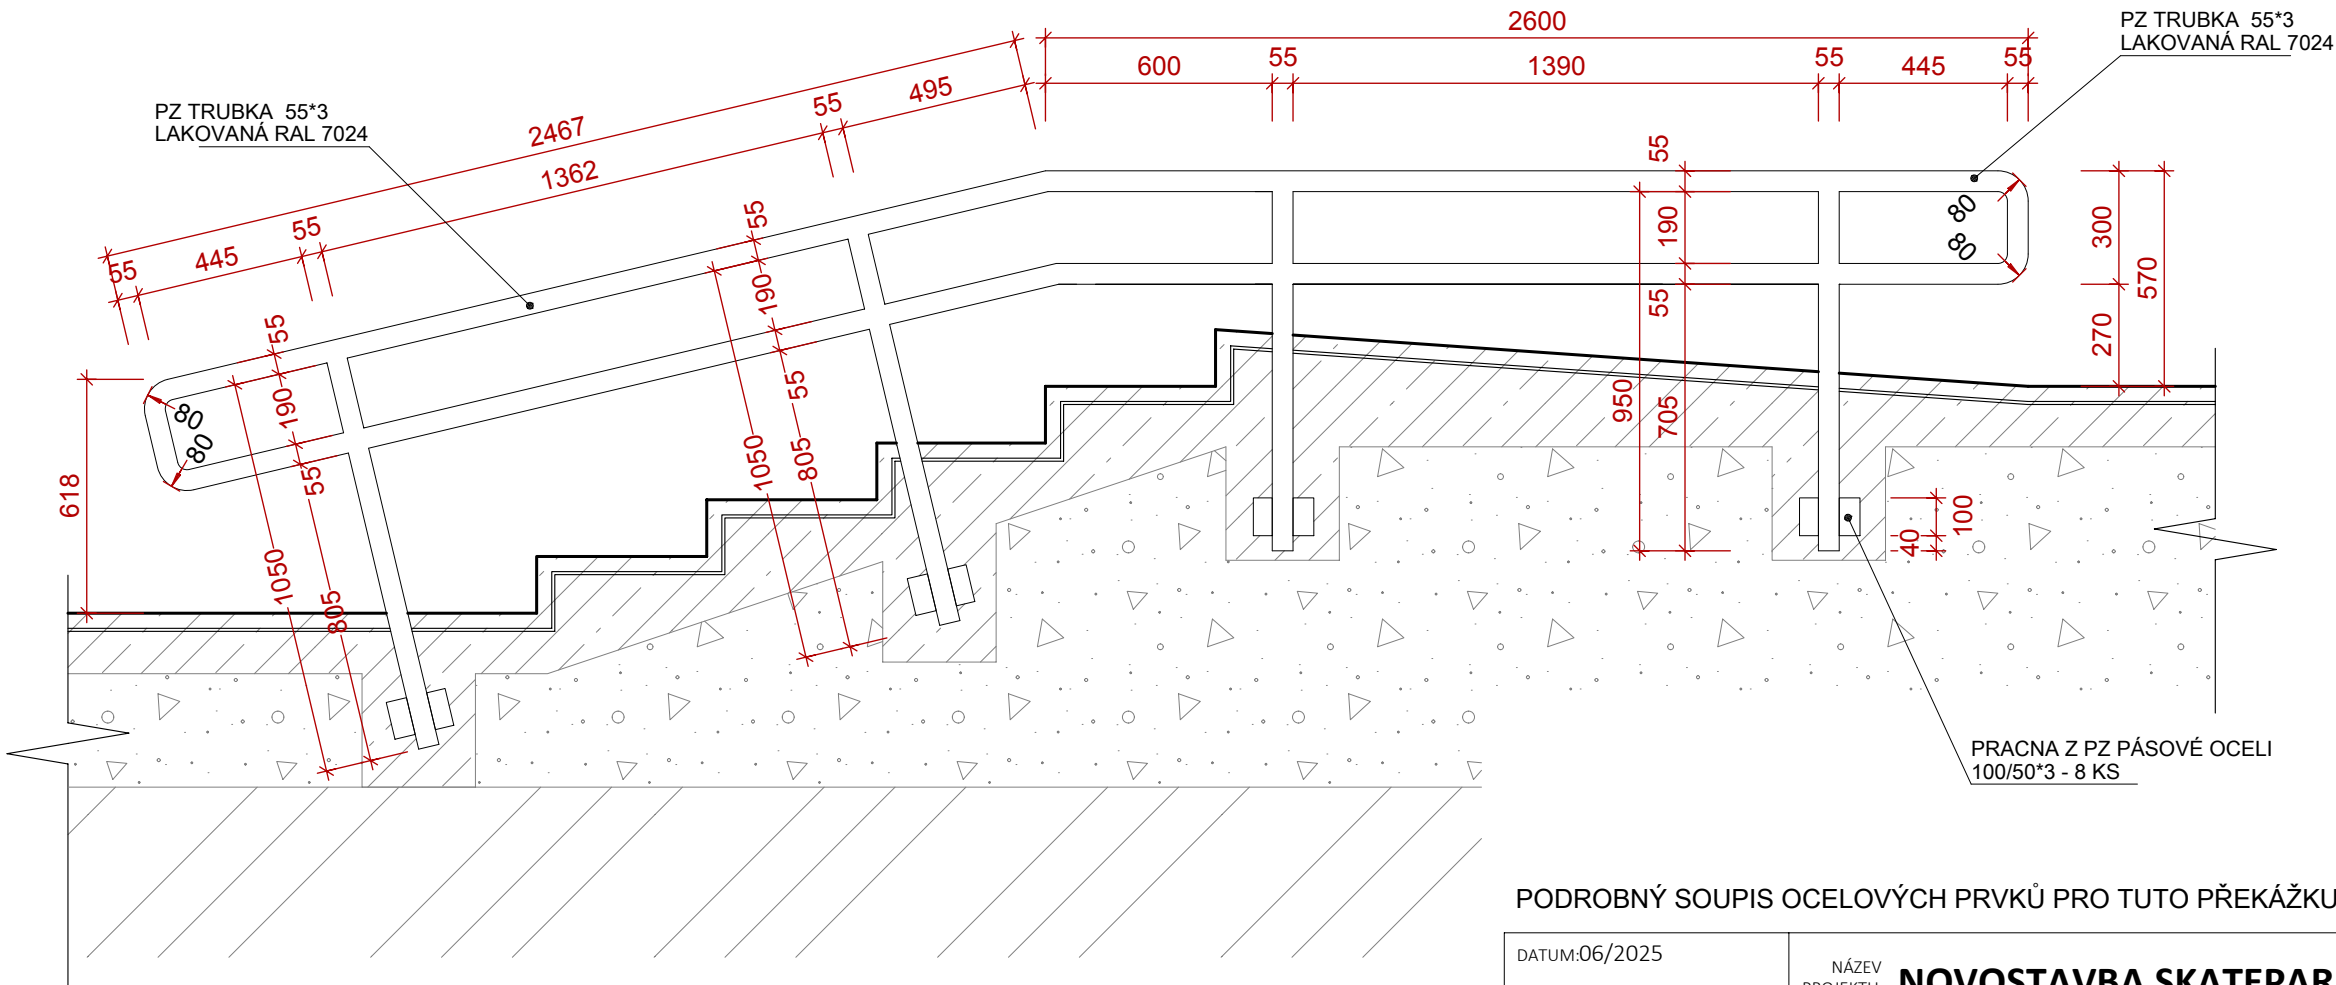

POZNÁMKA

- PŘEKÁŽKA JE VYROBENA Z POZINKOVANÉ OCELI S235J S POVRCHOVOU ÚPRAVOU LAKOVÁNÍM ,BARVOU RAL 7024
- PO SVAŘENÍ JSOU VŠECHNY SVARY OBROUŠENY, SRAŽENY OSTRÉ HRANY (R ≥ 3 mm). POVRCH PŘED ZINKOVÁNÍM A LAKOVÁNÍM OČISTĚN OD OKUJÍ, MASTNOTY A NEČISTOT
- PRO ODVOD KONDENZÁTU JSOU ZHOTOVENY NA VHODNÝCH MÍSTECH ODVODNOVACÍ OTVORY R 5 mm
- VÝROBEK JE VETKNUT DO BETONOVÝCH KONSTRUKCÍ A PŘIKOTVEN K HLAVNÍ VÝZTUŽI Z KARI SITÍ
- Z DŮVODU BEZPEČNOSTI BUDOU VŠECHNY KOLMÉ HRANY JAKLŮ ZKOSENY NA 45°
- KOTEVNÍ PRACNY PŘIVAŘENY K JAKLŮM KOUTOVÝMI SVARY
- PROVEDENÍ KONSTRUKCE DLE ČSN - 14974

PODROBNÝ SOUPIS OCELOVÝCH PRVKŮ PRO TUTO PŘEKÁŽKU VIZ. - SOUPIS OCELOVÝCH KONSTRUKCÍ

DATUM:06/2025	NÁZEV PROJEKTU: <b>NOVOSTAVBA SKATEPARKOVÉHO HŘIŠTĚ, BYSTRICE POD HOSTÝNEM</b>	STAVEBNÍK: MĚSTO BYSTRICE POD HOSTÝNEM
STUPEŇ DOKUMENTACE : <b>PRO PROVEDENÍ STAVBY</b>	NÁZEV VÝKRESU: <b>PŘEKÁŽKA 9 - VÝKRES TVARU</b>	MÍSTO STAVBY: K.Ú. Bystřice pod Hostýnem, parc.č. 2088/191, 2088/193
<b>D.2.1.3.2.9</b>	ZPRA : MICHAL LANGOŠ   603 369 785   lompajs4@gmail.com COVAL : ING.ARCH IGOR BUREŠ   774577049   arch.bures@gmail.com	