


Situační výkres, M 1:300

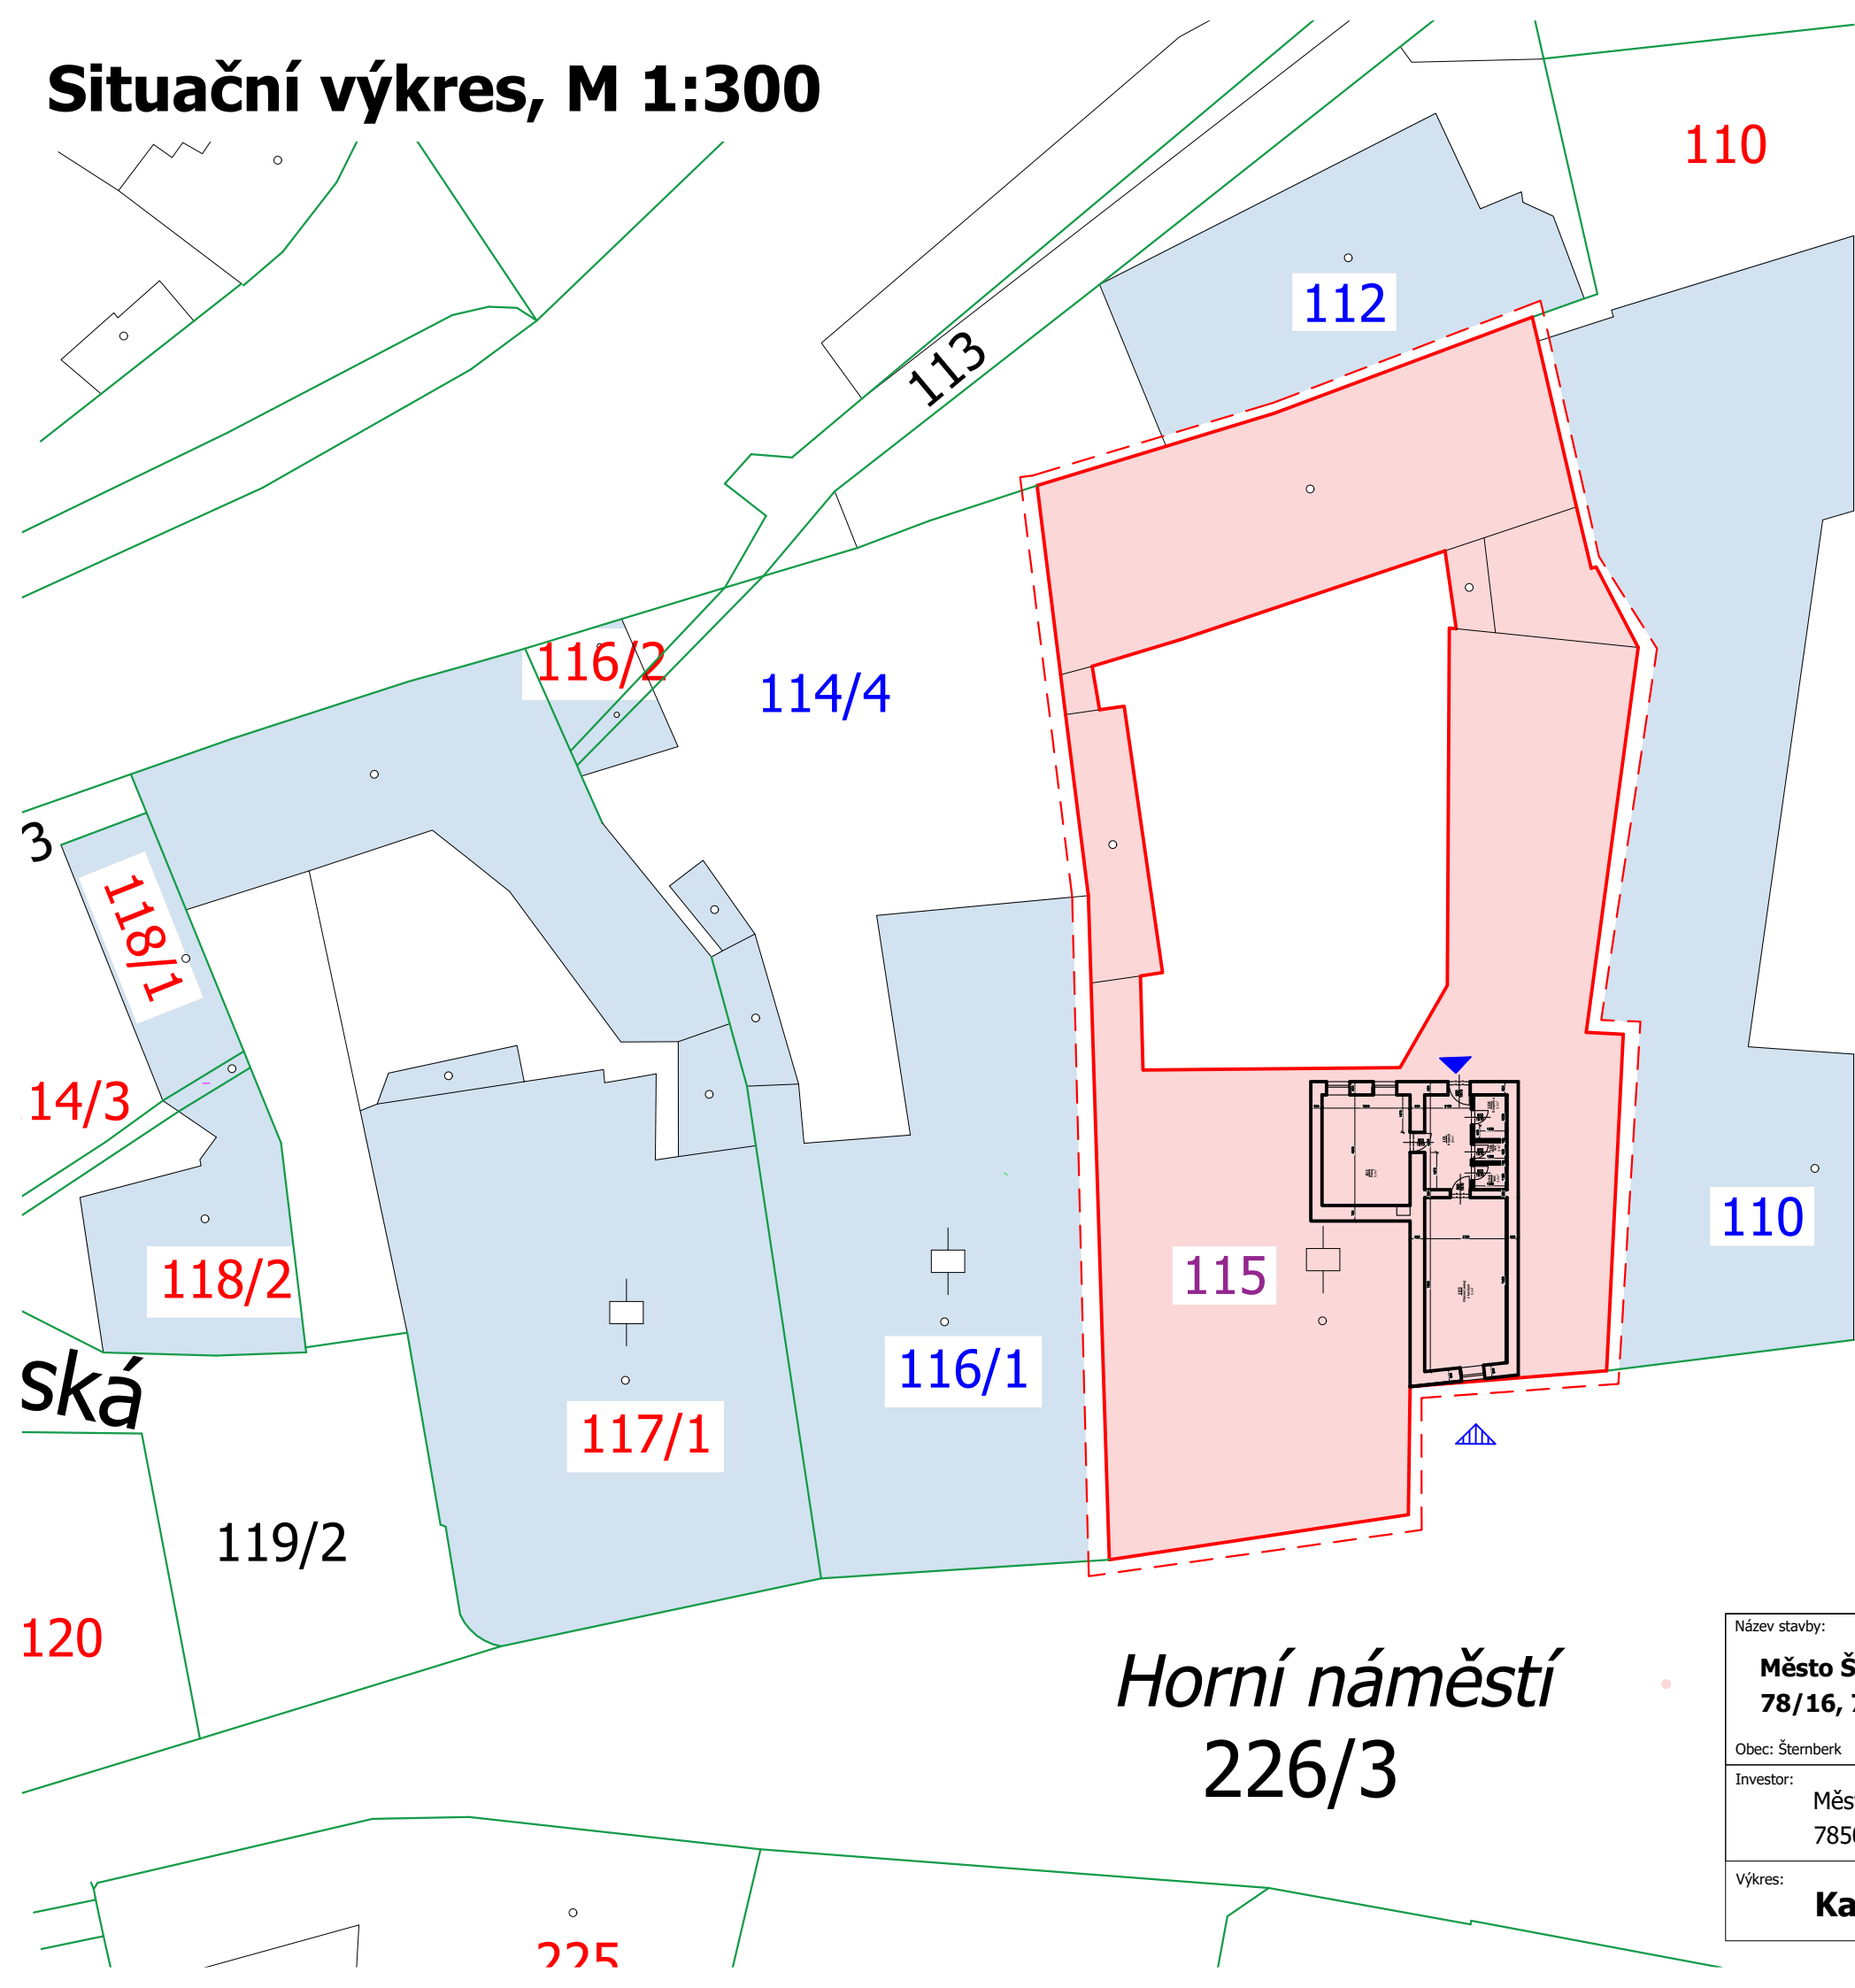

Tab. č. 1 - druhy a parcelní čísla stavbou dotčených pozemků

obec: Šumvald [505218], k.ú.: Břevenec [613835]

parcelní číslo	druh pozemku dle KN/způsob využití	výměra (m²)	vlastník
115	zastavěná plocha a nádvoří	1135	Město Šternberk, Horní náměstí 78/16, 78501 Šternberk

Tab. č. 2 - druhy a parcelní čísla sousedních pozemků

obec: Šumvald [505218], k.ú.: Břevenec [613835]

parcelní číslo	druh pozemku dle KN/způsob využití	výměra (m²)	vlastník
112	zastavěná plocha a nádvoří	334	SJ Nasvetr Miroslav a Nasvetrová Růžena, Dvorská 51/4, 78501 Šternberk
110	zastavěná plocha a nádvoří	1311	Olomoucký kraj, Jeremenkova 1191/40a, Hodolany, 77900 Olomouc
116/1	zastavěná plocha a nádvoří	749	SJ Kolář Roman a Kolářová Radmila, Pod Pivovarem 2392/4, 78501 Šternberk
114/4	zastavěná plocha a nádvoří	811	Mazurák Jan, č. p. 87, 78354 Přáslavice

Legenda:

- HRANICE PARCEL
- HRANICE STAVEBNÍCH OBJEKTŮ
- 217/166 PARCELNÍ ČÍSLO POZEMKŮ
- 217/151 PARCELNÍ ČÍSLO STAVEBNÍCH OBJEKTŮ
- Horní náměstí NÁZEV ULICE
- ŘEŠENÉ ÚZEMÍ
- STÁVAJÍCÍ BYTOVÁ JEDNOTKA  
Zast. plocha: 96,37 m2,
- STÁVAJÍCÍ SOUSEDNÍ OBJEKTY
- HLAVNÍ VSTUP DO BYTU
- HLAVNÍ VSTUP DO BYTOVÉHO DOMU

Název stavby:		<b>ASAP AVANT, s.r.o.</b> Lhotská 2432/42, Šternberk 785 01 IČO: 19864124 asap@avant.cz + 420 725 528 709	
<b>Město Šternberk, Horní náměstí 78/16, 78501 Šternberk</b>		Datum: <b>6/2025</b> Formát: <b>A3</b> Stupeň PD: <b>DSP</b>	
Obec: Šternberk KÚ: Šternberk		Vypracoval: Ing. Lubomír Knopp	
Investor: Město Šternberk, Horní náměstí 78/16, 78501 Šternberk		Zodp. projektant: Ing. Vlastimil Čepička	
Výkres:			Měřítko: <b>1:300</b>
<b>Katastrální situační výkres</b>			Č. výkresu: <b>C.2</b>