




SCHÉMA KOMBINÁCIÍ ULIČNÝCH VPUSTÍ ACO Combipoint PP S VTOKOVOU MREŽOU Multitop
 TYPOVÝ VZOR

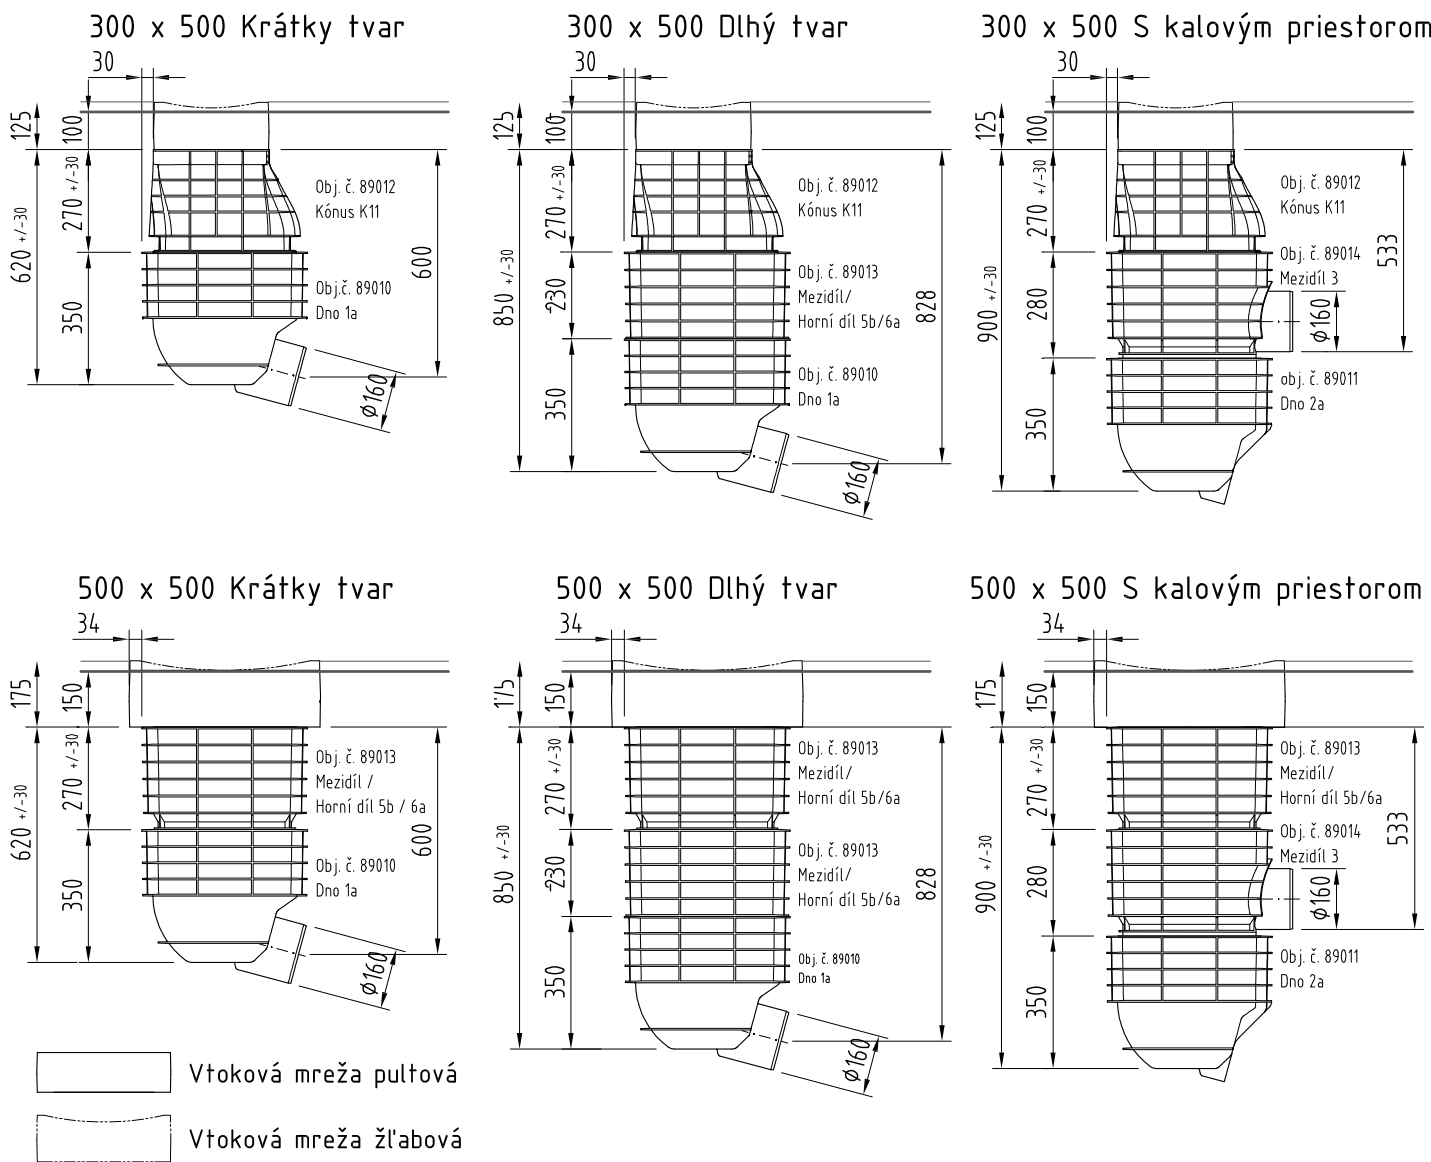

TYPOVÉ DETAILS ULOŽENIA ULIČNÝCH VPUSTÍ ACO Combipoint PP

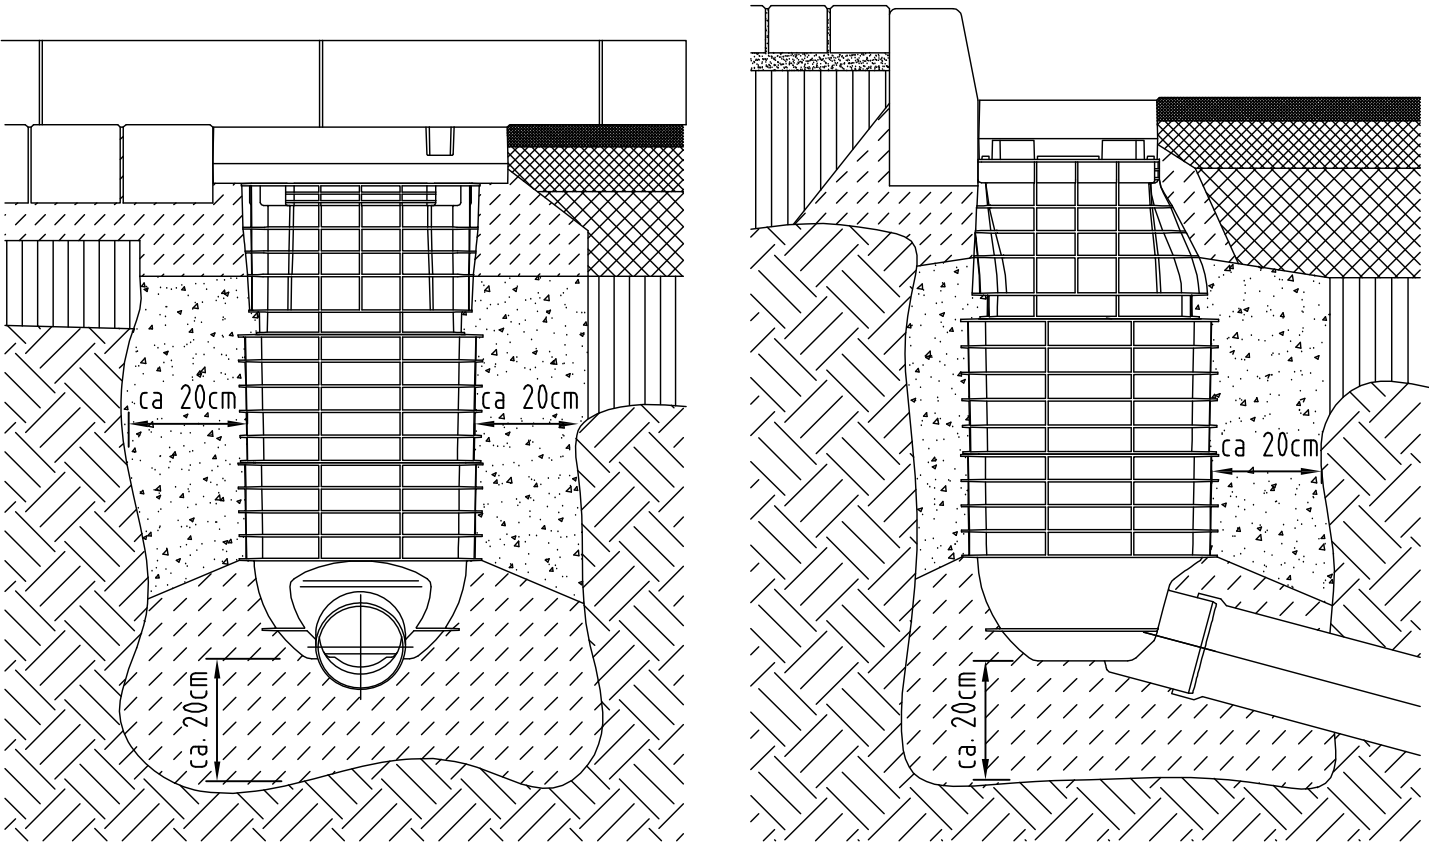

POZNÁMKY	
▷	PRED REALIZÁCIOU ULIČNÝCH VPUSTÍ JE POTREBNÉ ICH NÁVRH PREVERIŤ A ODSÚHLASIŤ S HYDROGEOLÓGOM. VÝBER TYPU A OSADENIE ULIČNÝCH VPUSTÍ PRISPÔSOBIŤ LOKÁLNYM PODMIENKAM. ALTERNATÍVNE JE MOŽNÉ POUŽIŤ ULIČNÉ VPUSTE OD INÉHO VÝROBCU, AK ZODPOVEDAJÚ PODMIENKAM NA STAVBE A BUDÚ PREVERENÉ A ODSÚHLASENÉ HYDROGEOLÓGOM.
▷	DO VYBRANÝCH VPUSTÍ OSADIŤ ODLUČOVAČ ROPNÝCH LÁTKO (napr. CRC - INOXfilter)

HLAVNÝ PROJEKTANT:	ZODP. PROJEKTANT:	NAVRHOL:	VYPRACOVAL:		INVESTOR: OBEC KOSTOLNÁ PRI DUNAJI Kostolná pri Dunaji č.59, 903 01 Kostolná pri Dunaji	
Ing. J. SEKERKA	Ing. J. SEKERKA	Ing. J. SEKERKA	Ing. Z. HAVLOVÁ			
	<i>Ing</i>	<i>Ing</i>	<i>Zavaly</i>			
STAVBA:	OBRATISKÁ AUTOBUSOV PRI KULTÚRNO M DOME A V ČASTI MALÝ ŠÚR		PARC.Č.:	vid'. TS	RAZÍTKO:	
			DÁTUM:	03/2025		
MIESTO STAVBY:	Cesta III/1067, KOSTOLNÁ PRI DUNAJI		OKRES:	SENEC		
STUPEŇ PROJEKTU:	PROJEKT PRE REALIZÁCIU STAVBY		FORMÁT:	2 x A4		
PROFESIA:	ARCHITEKTONICKO-DOPRAVNÉ RIEŠENIE		MIERKA:	1 : 20		
PREDMET VÝKRESU: ULIČNÁ VPUŠŤ ACO Combipoint PP - TYPOVÝ VZOR			VÝKRES Č.: 04F			