



M=1:50

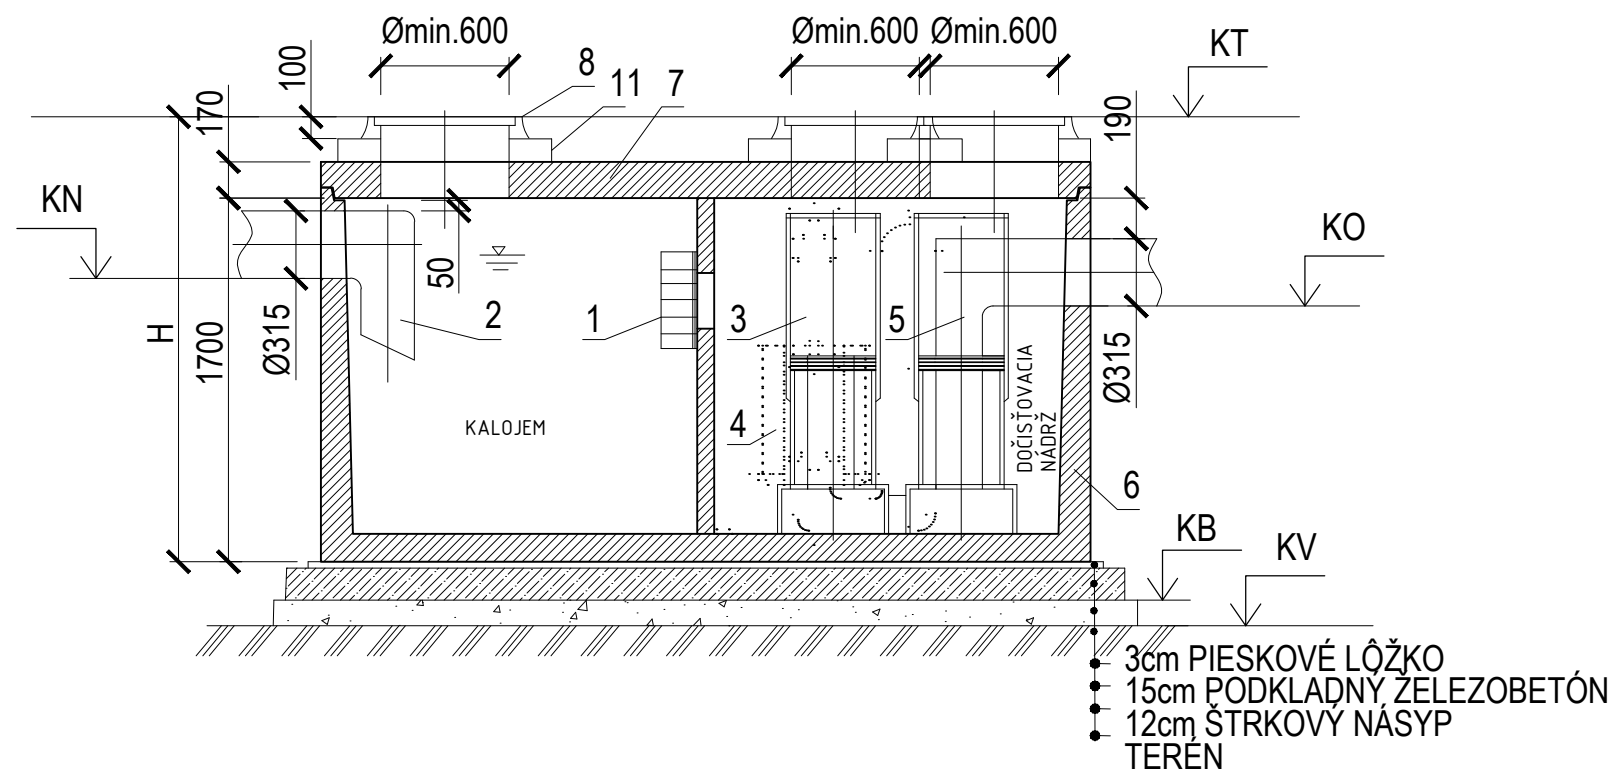


- 1 KOAGULAČNÁ BARIÉRA
- 2 USMERŇOVAČ NÁTOKU
- 3 PLAVÁK
- 4 KOALESCENČNÝ FILTER
- 5 DVOJSTUPŇOVÝ SORPČNÝ FILTER
- 6 BETÓNOVÁ NÁDRŽ
- 7 BETÓNOVÝ POKLOP
- 8 POKLOP Ø600
- 9 BETÓNOVÁ SKRUŽ
- 10 PRECHODOVÁ SKRUŽ Ø1000/600
- 11 VYROVNÁVACIE PRSTENCE

ODLUČOVAČ ROPNÝCH LÁTOK
KL 65/1 sII (6,5)

M=1:50

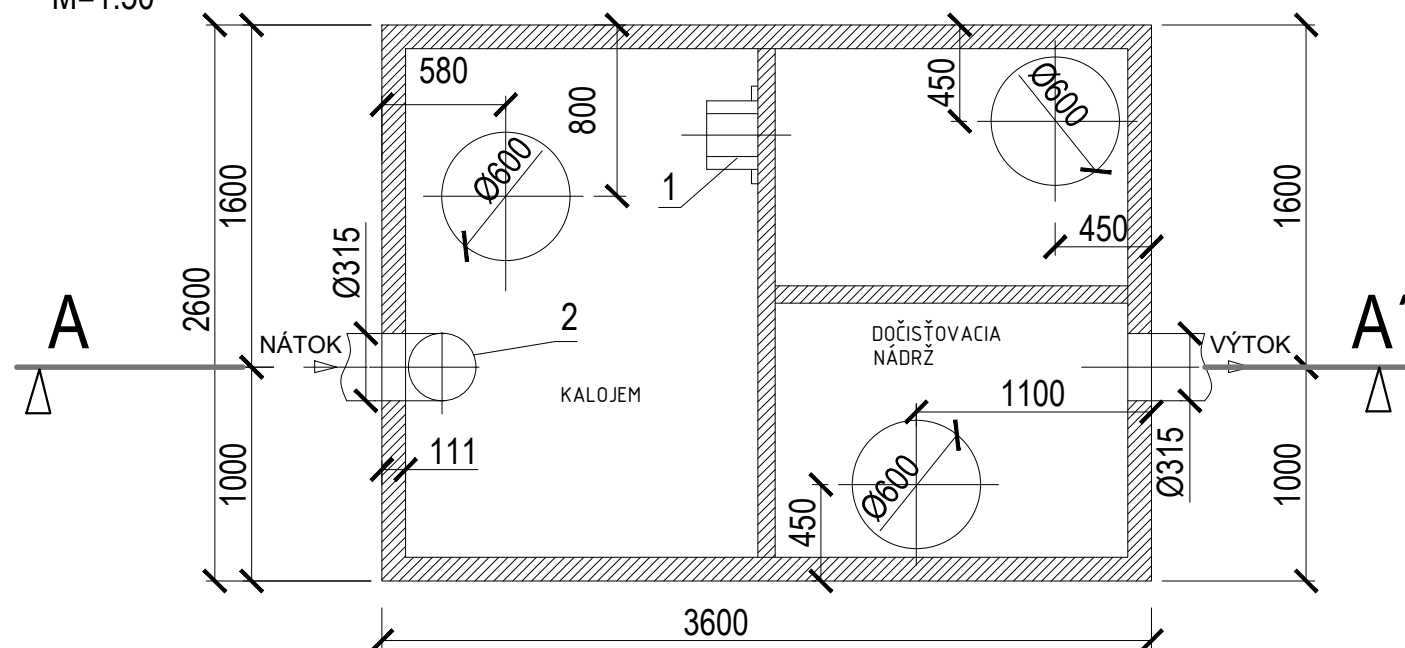

KN - KÓTA VTOKOVÉHO POTRUBIA DO ORL
KO - KÓTA ODTOKOVÉHO POTRUBIA Z ORL
KT - KÓTA TERÉNU
KB - KÓTA BETÓNOVEJ DOSKY POD ORL
KV - KÓTA VÝKOPU

VYPRACOVAL:		ZODP. PROJEKTANT:	PROJEKTATNÝ:	INVESTOR:		
Ing. P. MĚSZÁROS		Ing. P. MĚSZÁROS	MP-Project s.r.o. Hlavná 1402/135, 925 23 Jelka	OBEČ KOSTOLNÁ PRI DUNAJI Kostolná pri Dunaji č.59, 903 01 Kostolná pri Dunaji		
STAVBA:	OBRATISKÁ AUTOBUSOV PRI KULTÚRNOM DOME A V ČASTI MALÝ ŠÚR		PARC.Č.:	RAZÍTKO:		
			DÁTUM:			03/2025
MIEŠTO STAVBY:	Cesta III/1067, KOSTOLNÁ PRI DUNAJI		OKRES:			SENEC
STUPEŇ PROJEKTU:	PROJEKT PRE STAVEBNÉ POVOLENIE		FORMÁT:	2 x A4		
OBJEKT:	SO 05 – DAŽĎOVÁ KANALIZÁCIA		MIERKA:	1 : 30		
PREDMET VÝKRESU:			VÝKRES Č.:			
ODLUČOVAČ ROPNÝCH LÁTOK			08			