




VZOROVÝ VÝUSTNÝ OBJEKT
REZ A-A

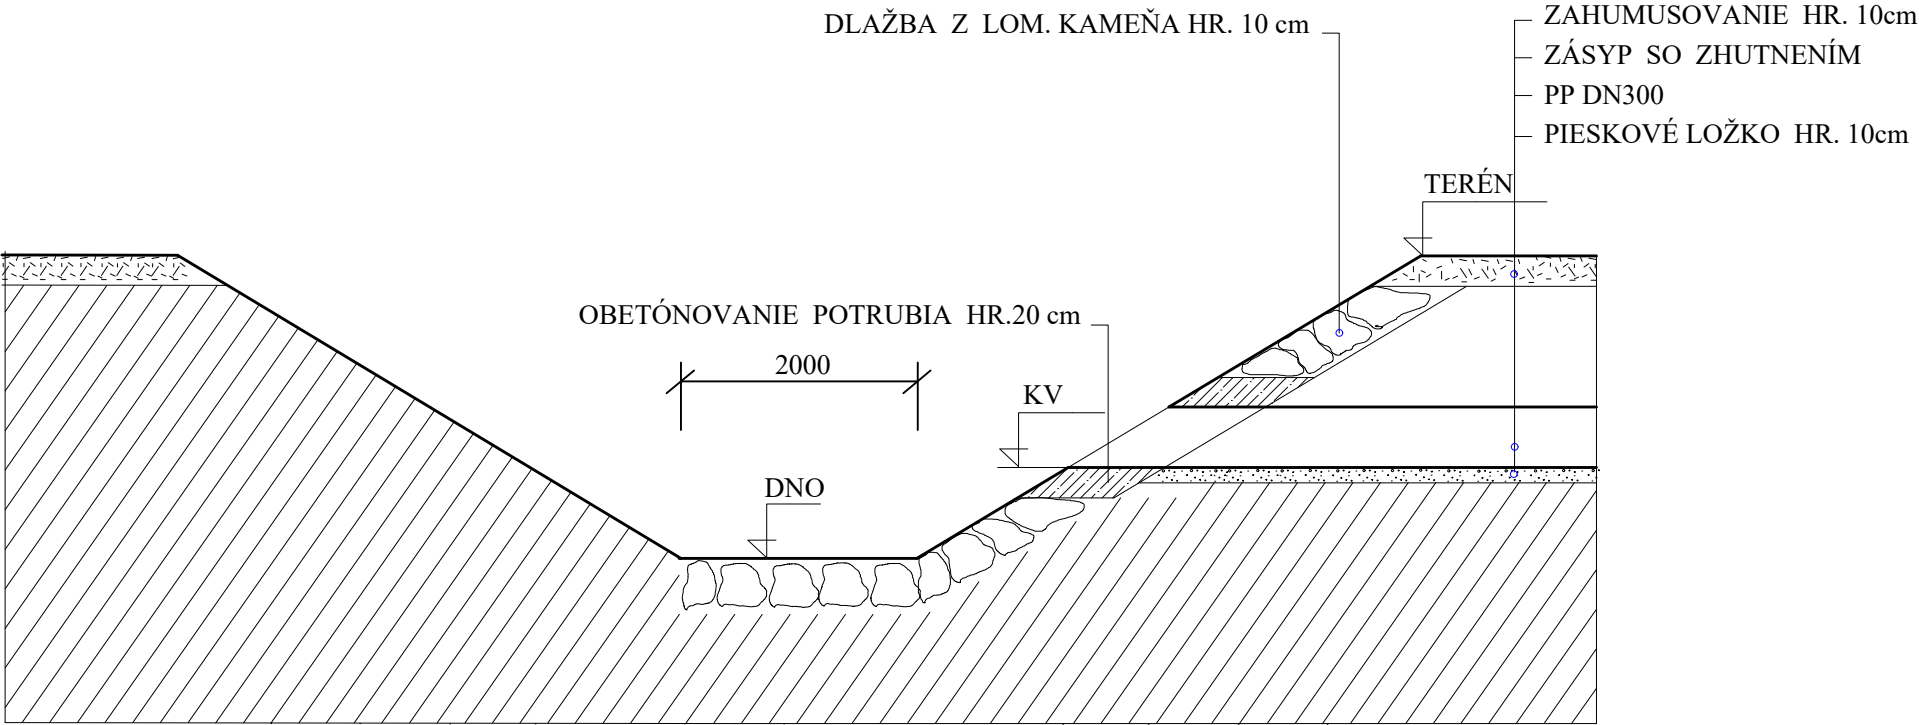

POHLAD ZHORA

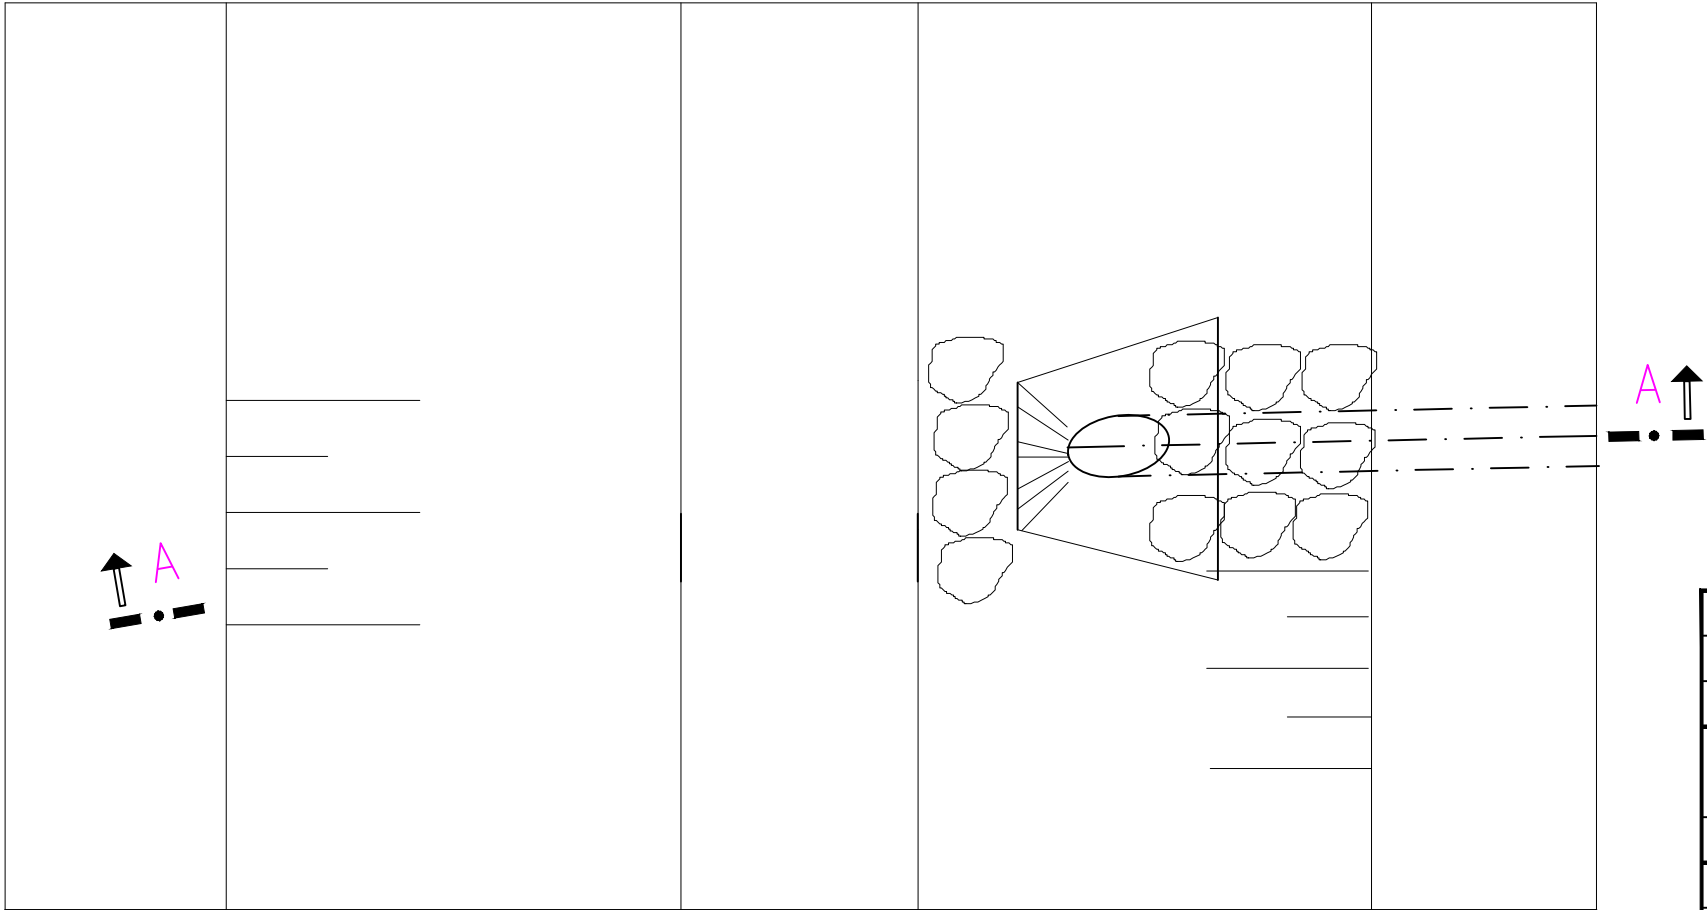

VYPRACOVAL:	ZODP. PROJEKTANT:	PROJEKTANT:	INVESTOR:	
Ing. P. MÉSZÁROS <i>[Signature]</i>	Ing. P. MÉSZÁROS <i>[Signature]</i>	MP-Project s.r.o. Hlavná 1402/135, 925 23 Jelka	OBEC KOSTOLNÁ PRI DUNAJI Kostolná pri Dunaji č.59, 903 01 Kostolná pri Dunaji	
STAVBA:	OBRATISKÁ AUTOBUSOV PRI KULTÚRNOM DOME A V ČASTI MALÝ ŠÚR	PARC.Č.:		RAZÍTKO: <i>[Signature]</i>
MIESTO STAVBY:	Cesta III/1067, KOSTOLNÁ PRI DUNAJI	DÁTUM:	03/2025	
STUPEŇ PROJEKTU:	PROJEKT PRE STAVEBNÉ POVOLENIE	OKRES:	SENEC	
OBJEKT:	SO 05 - DAŽĎOVÁ KANALIZÁCIA	FORMÁT:	2 x A4	
PREDMET VÝKRESU:		MIERKA:	--	
VZOROVÝ VÝUSTNÝ OBJEKT		VÝKRES Č.:	09	