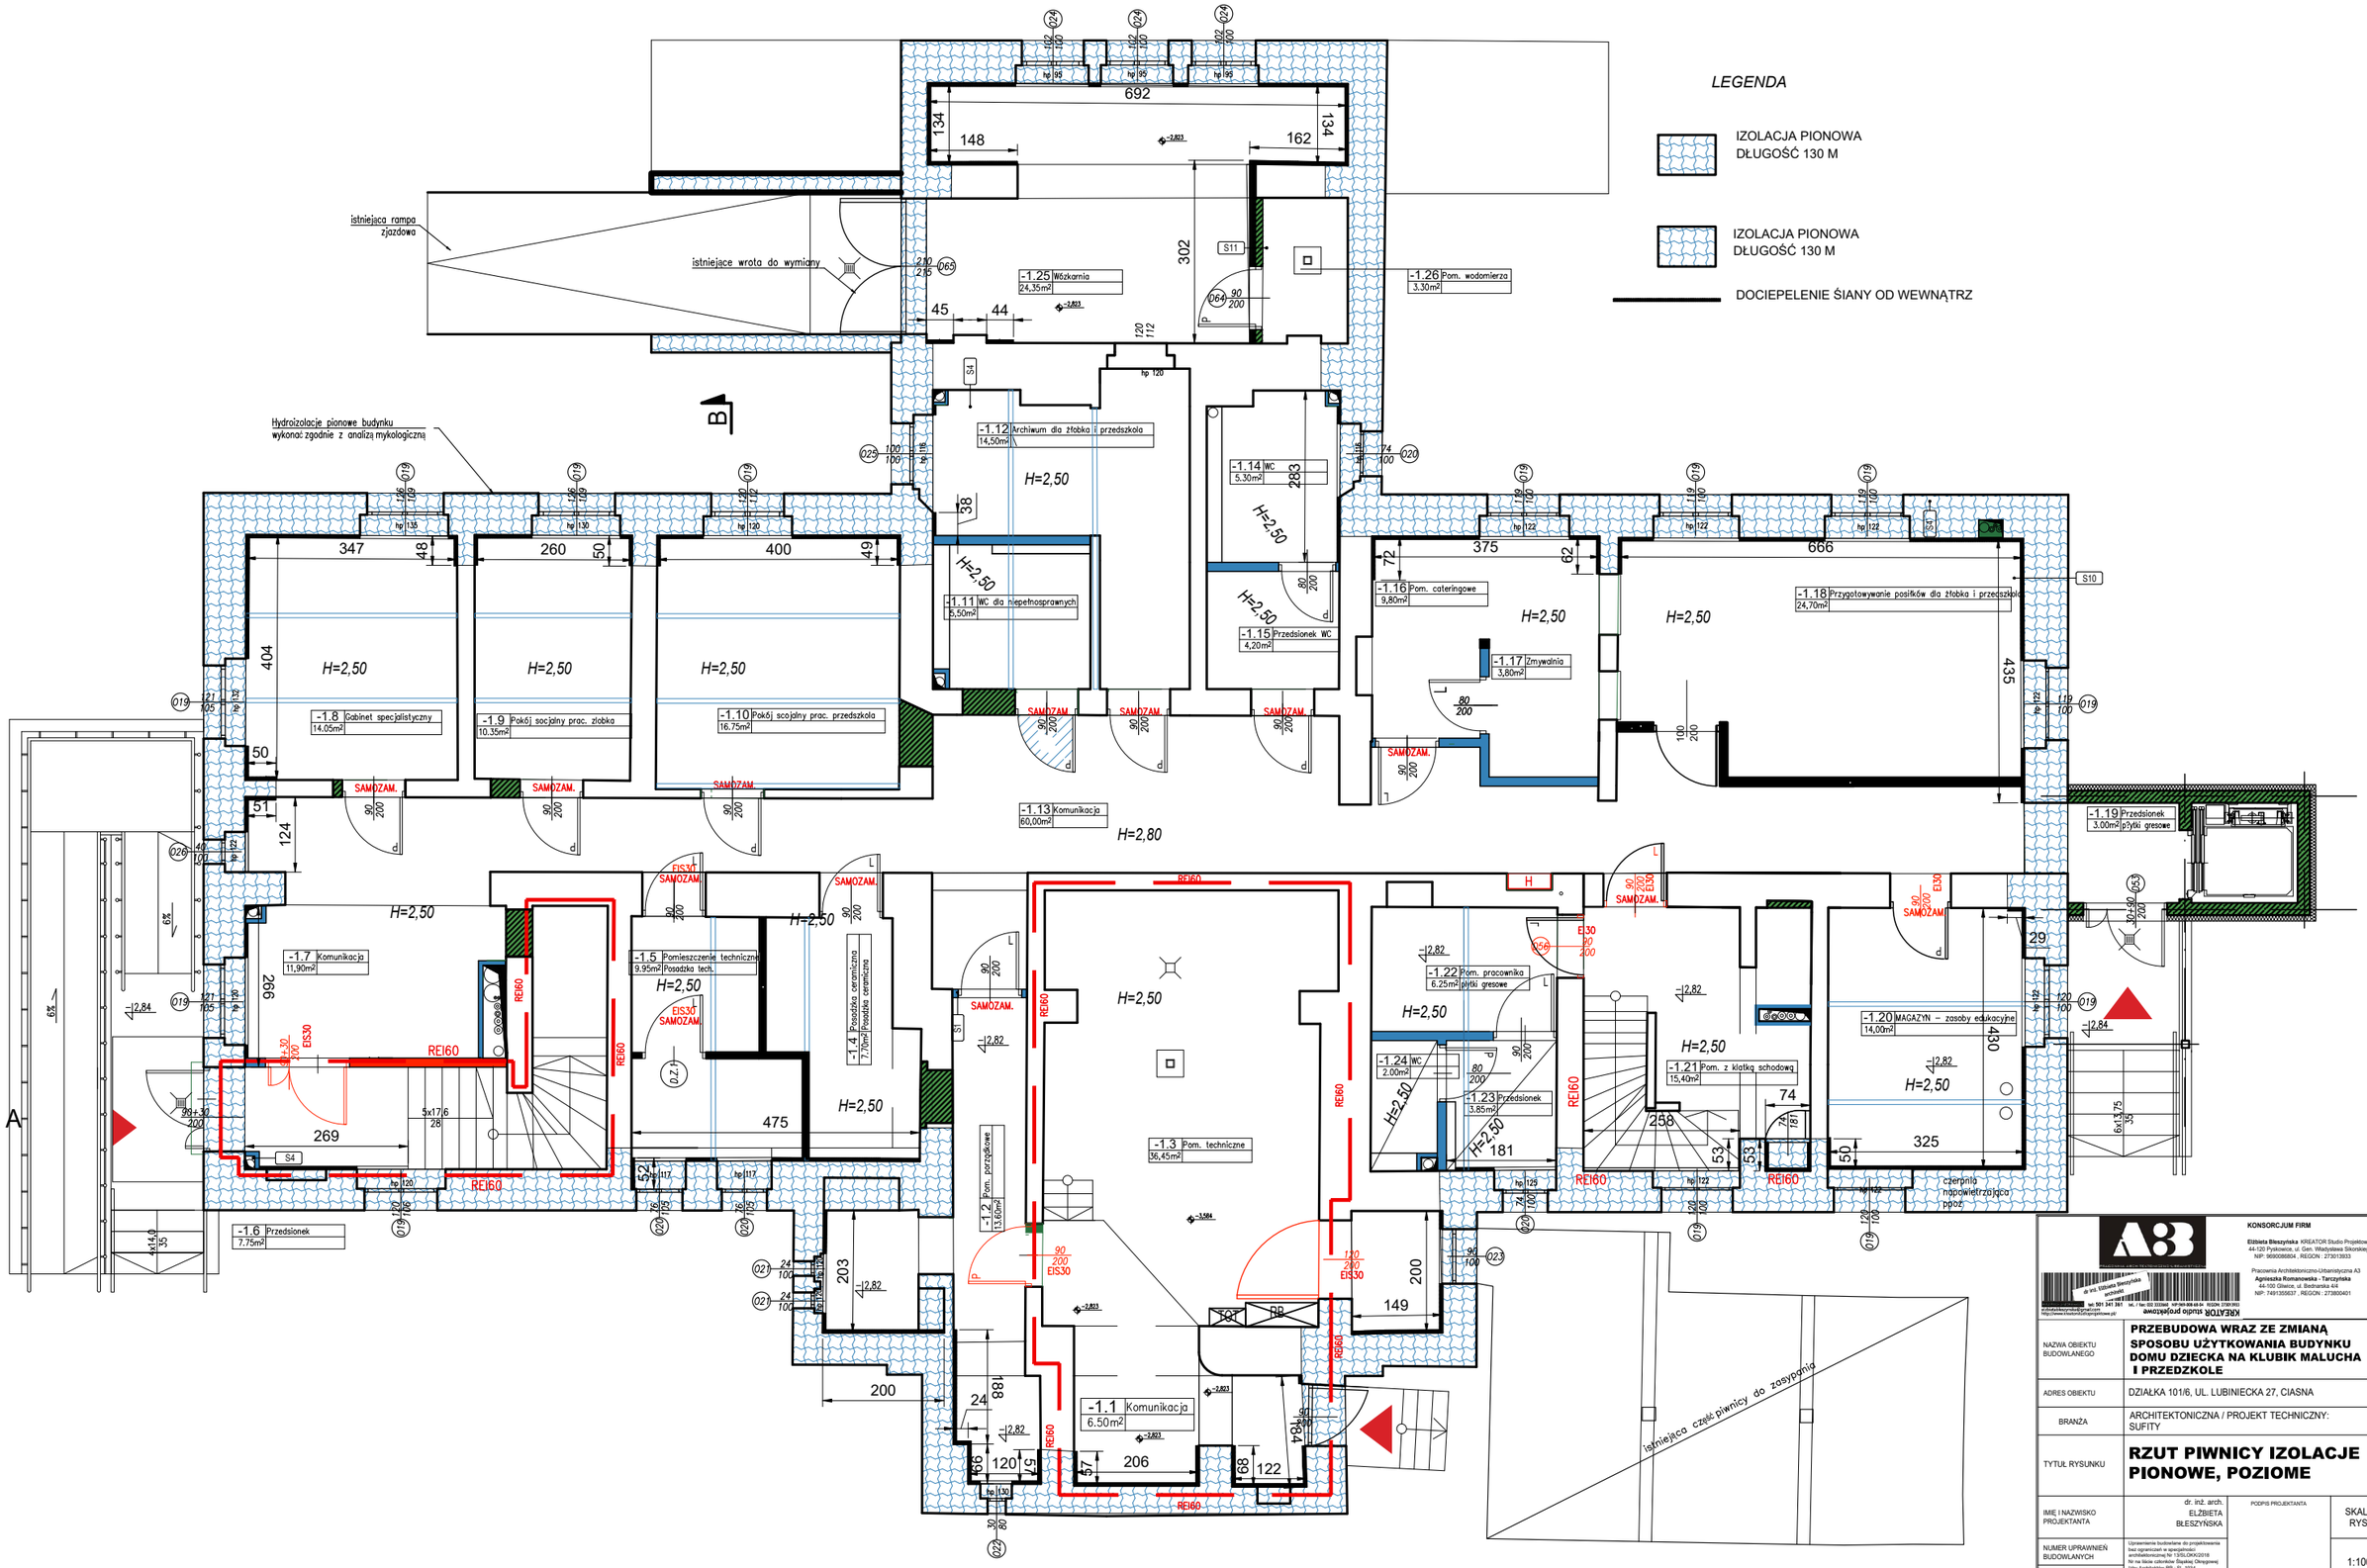

KONSORCJUM FIRM

Elżbieta Błeszyńska KREATOR Studio Projektowe
44-120 Pyskowice, ul. Gen. Władysława Sikorskiego 12/2
NIP: 9690086804 , REGON : 273013933

Pracownia Architektoniczno-Urbanistyczna A3
Agnieszka Romanowska - Tarczyńska
44-100 Gliwice, ul. Bednarska 4/4
NIP: 7491355637 , REGON : 273800401

KREATOR studio projektowe
Elżbieta Błeszyńska
ul. Gen. Władysława Sikorskiego 12/2
tel. 501 341 361 fax: 032 3333968 NIP 969-086-80-04 REGON: 273013933
e-mail: info@kreatorstudio.pl
http://www.kreatorstudio.pl/projektowe.pl/

NAZWA OBIEKTU BUDOWLANEGO	**PRZEBUDOWA WRAZ ZE ZMIANĄ SPOSOBU UŻYTKOWANIA BUDYNKU DOMU DZIECKA NA KLUBIK MALUCHA I PRZEDZKOLE**
ADRES OBIEKTU	DZIAŁKA 101/6, UL. LUBINIECKA 27, CIASNA
BRANŻA	ARCHITEKTONICZNA / PROJEKT TECHNICZNY: SUFITY
TYTUŁ RYSUNKU	**RZUT PIWNICY IZOLACJE PIONOWE, POZIOME**

IMIĘ I NAZWISKO PROJEKTANTA	dr. inż. arch. ELŻBIETA BŁESZYŃSKA	PODPIS PROJEKTANTA	SKALA RYS.
NUMER UPRAWNIEŃ BUDOWLANYCH	Uprawnienia budowlane do projektowania bez ograniczeń w specjalności architektonicznej Nr 13/SLOKK/2018 Nr na liście członków Śląskiej Okręgowej Izby Architektów RP : SL-1934		1:100
DATA SPORZĄDZENIA	30.09.2025		
IMIĘ I NAZWISKO PROJEKTANTA SPRAWDZAJĄCEGO	mgr. inż. arch. AGNIESZKA ROMANOWSKA -TARCZYŃSKA	PODPIS PROJEKTANTA SPRAWDZAJĄCEGO	NUMER RYS.
NUMER UPRAWNIEŃ BUDOWLANYCH	Uprawnienia budowlane do projektowania bez ograniczeń w specjalności architektonicznej Nr 1/2000/Op Nr na liście członków Opolskiej Okręgowej Izby Architektów RP : OP-0081		K-39
DATA SPRAWDZENIA	30.09.2025		