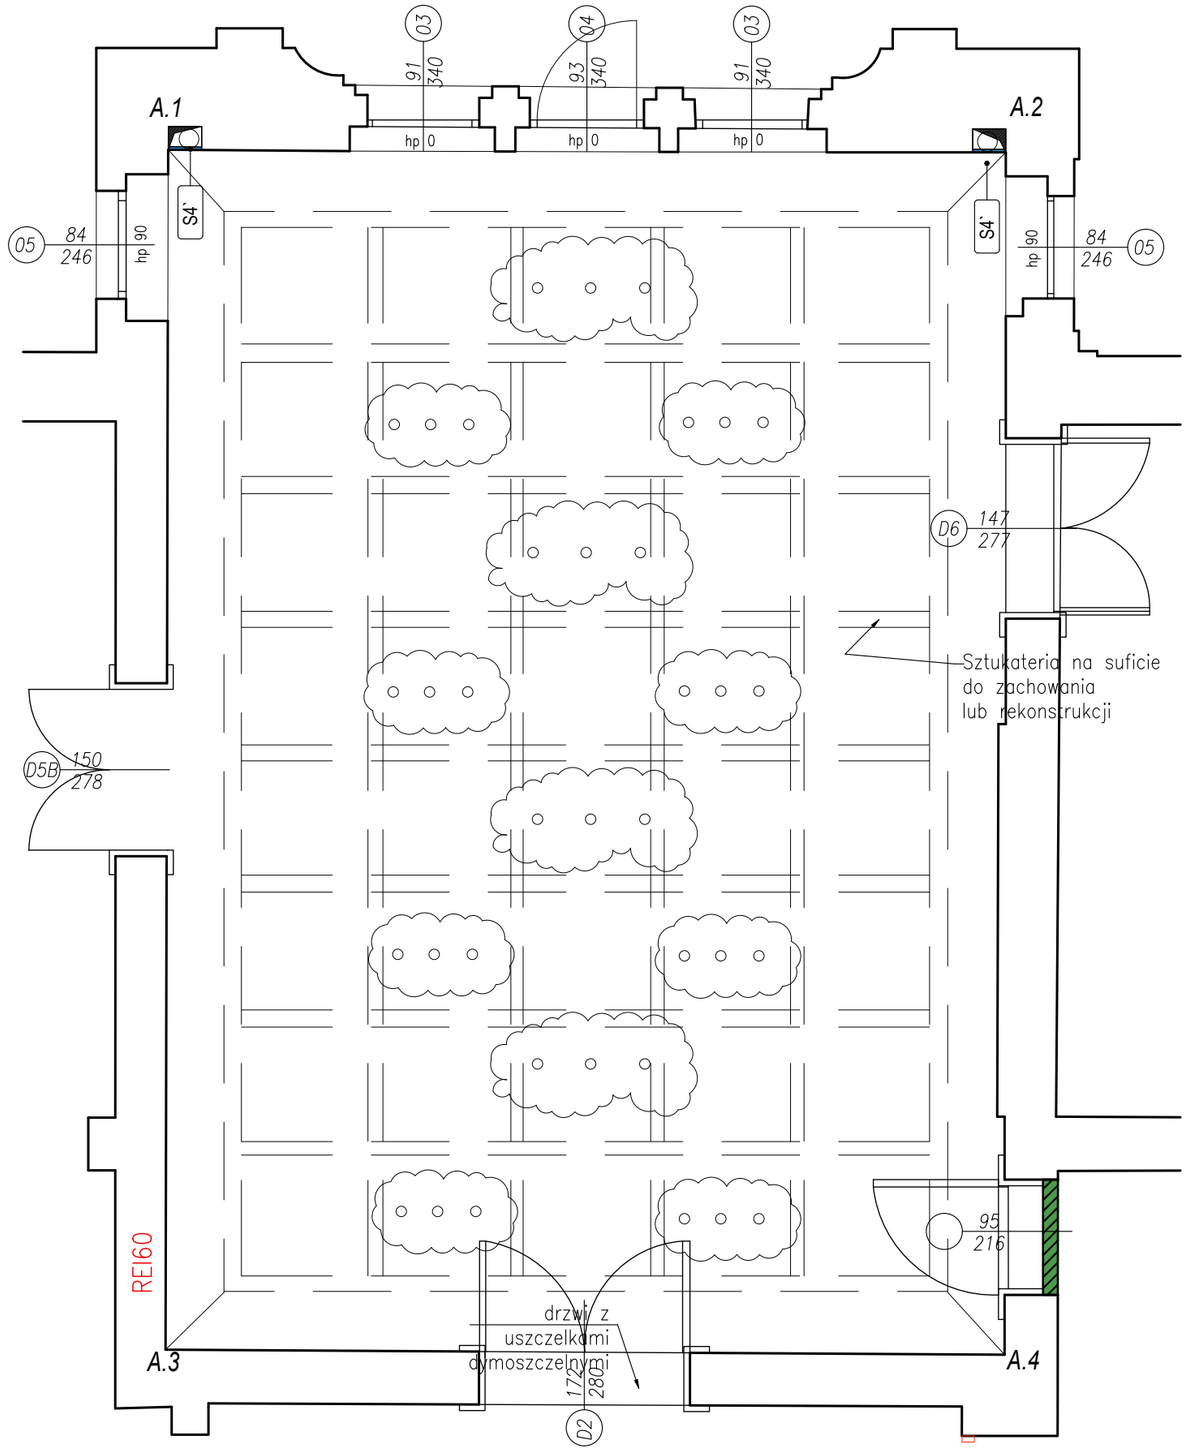

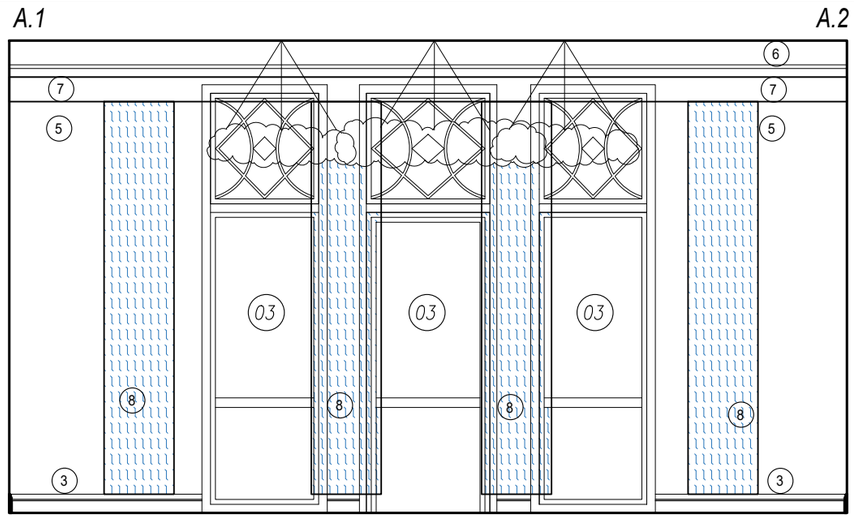

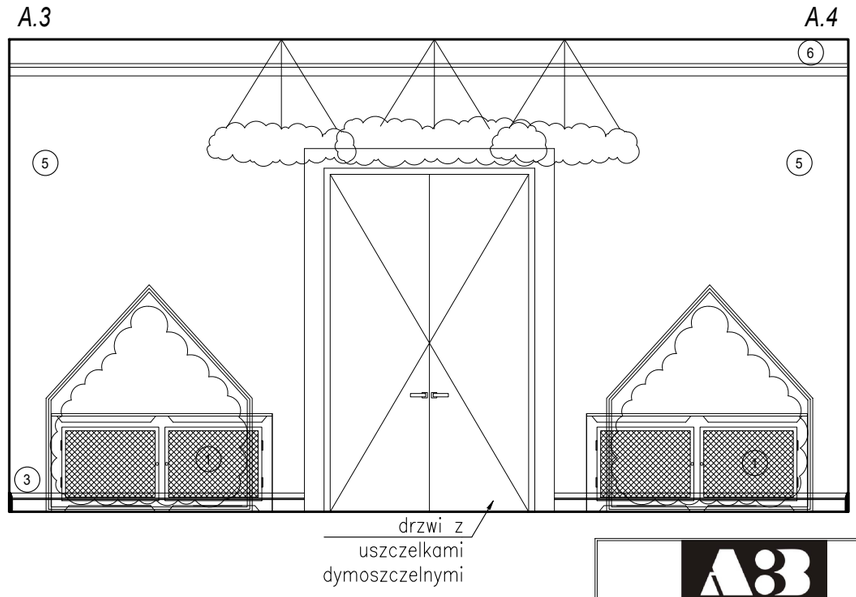

KONSORCJUM FIRM

Elżbieta Błeszyńska KREATOR Studio Projektowe
44-120 Pyskowice, ul. Gen. Władysława Sikorskiego 12/2
NIP: 9690086804 , REGON : 273013933

Pracownia Architektoniczno-Urbanistyczna A3
Agnieszka Romanowska - Tarczyńska
44-100 Gliwice, ul. Bednarska 4/4
NIP: 7491355637 , REGON : 273800401

dr inż. Elżbieta Błeszyńska architekt
tel. 501 341 361 tel. / fax 032 3333460 NIP:969-088-68-04 REGON: 27301393
elzbietableszynska@gmail.com
http://www.kreatorm3.dogoprojektowe.pl/
KREATOR studio projektowe

NAZWA OBIEKTU BUDOWLANEGO	**PRZEBUDOWA WRAZ ZE ZMIANĄ SPOSOBU UŻYTKOWANIA BUDYNKU DOMU DZIECKA NA KLUBIK MALUCHA I PRZEDZKOLE**
ADRES OBIEKTU	DZIAŁKA 101/6, UL. LUBINIECKA 27, CIASNA
BRANŻA	ARCHITEKTONICZNA / PROJEKT TECHNICZNY
TYTUŁ RYSUNKU	**RZUT PARTERU- rozwinięcie pom. nr 0.12**

IMIĘ I NAZWISKO PROJEKTANTA	dr. inż. arch. ELŻBIETA BŁESZYŃSKA	PODPIS PROJEKTANTA	SKALA RYS.
NUMER UPRAWNIEŃ BUDOWLANYCH	Uprawnienie budowlane do projektowania bez ograniczeń w specjalności architektonicznej Nr 13/SLOKK/2018 Nr na liście członków Śląskiej Okręgowej Izby Architektów RP : SL-1934		1:50
DATA SPORZĄDZENIA	30.09.2025		
IMIĘ I NAZWISKO PROJEKTANTA SPRAWDZAJĄCEGO	mgr. inż. arch. AGNIESZKA ROMANOWSKA -TARCZYŃSKA	PODPIS PROJEKTANTA SPRAWDZAJĄCEGO	NUMER RYS.
NUMER UPRAWNIEŃ BUDOWLANYCH	Uprawnienie budowlane do projektowania bez ograniczeń w specjalności architektonicznej Nr 1/2000/Op Nr na liście członków Opolskiej Okręgowej Izby Architektów RP : OP-0081		K-32
DATA SPRAWDZENIA	30.09.2025		