



k.ú. PELHŘIMOV

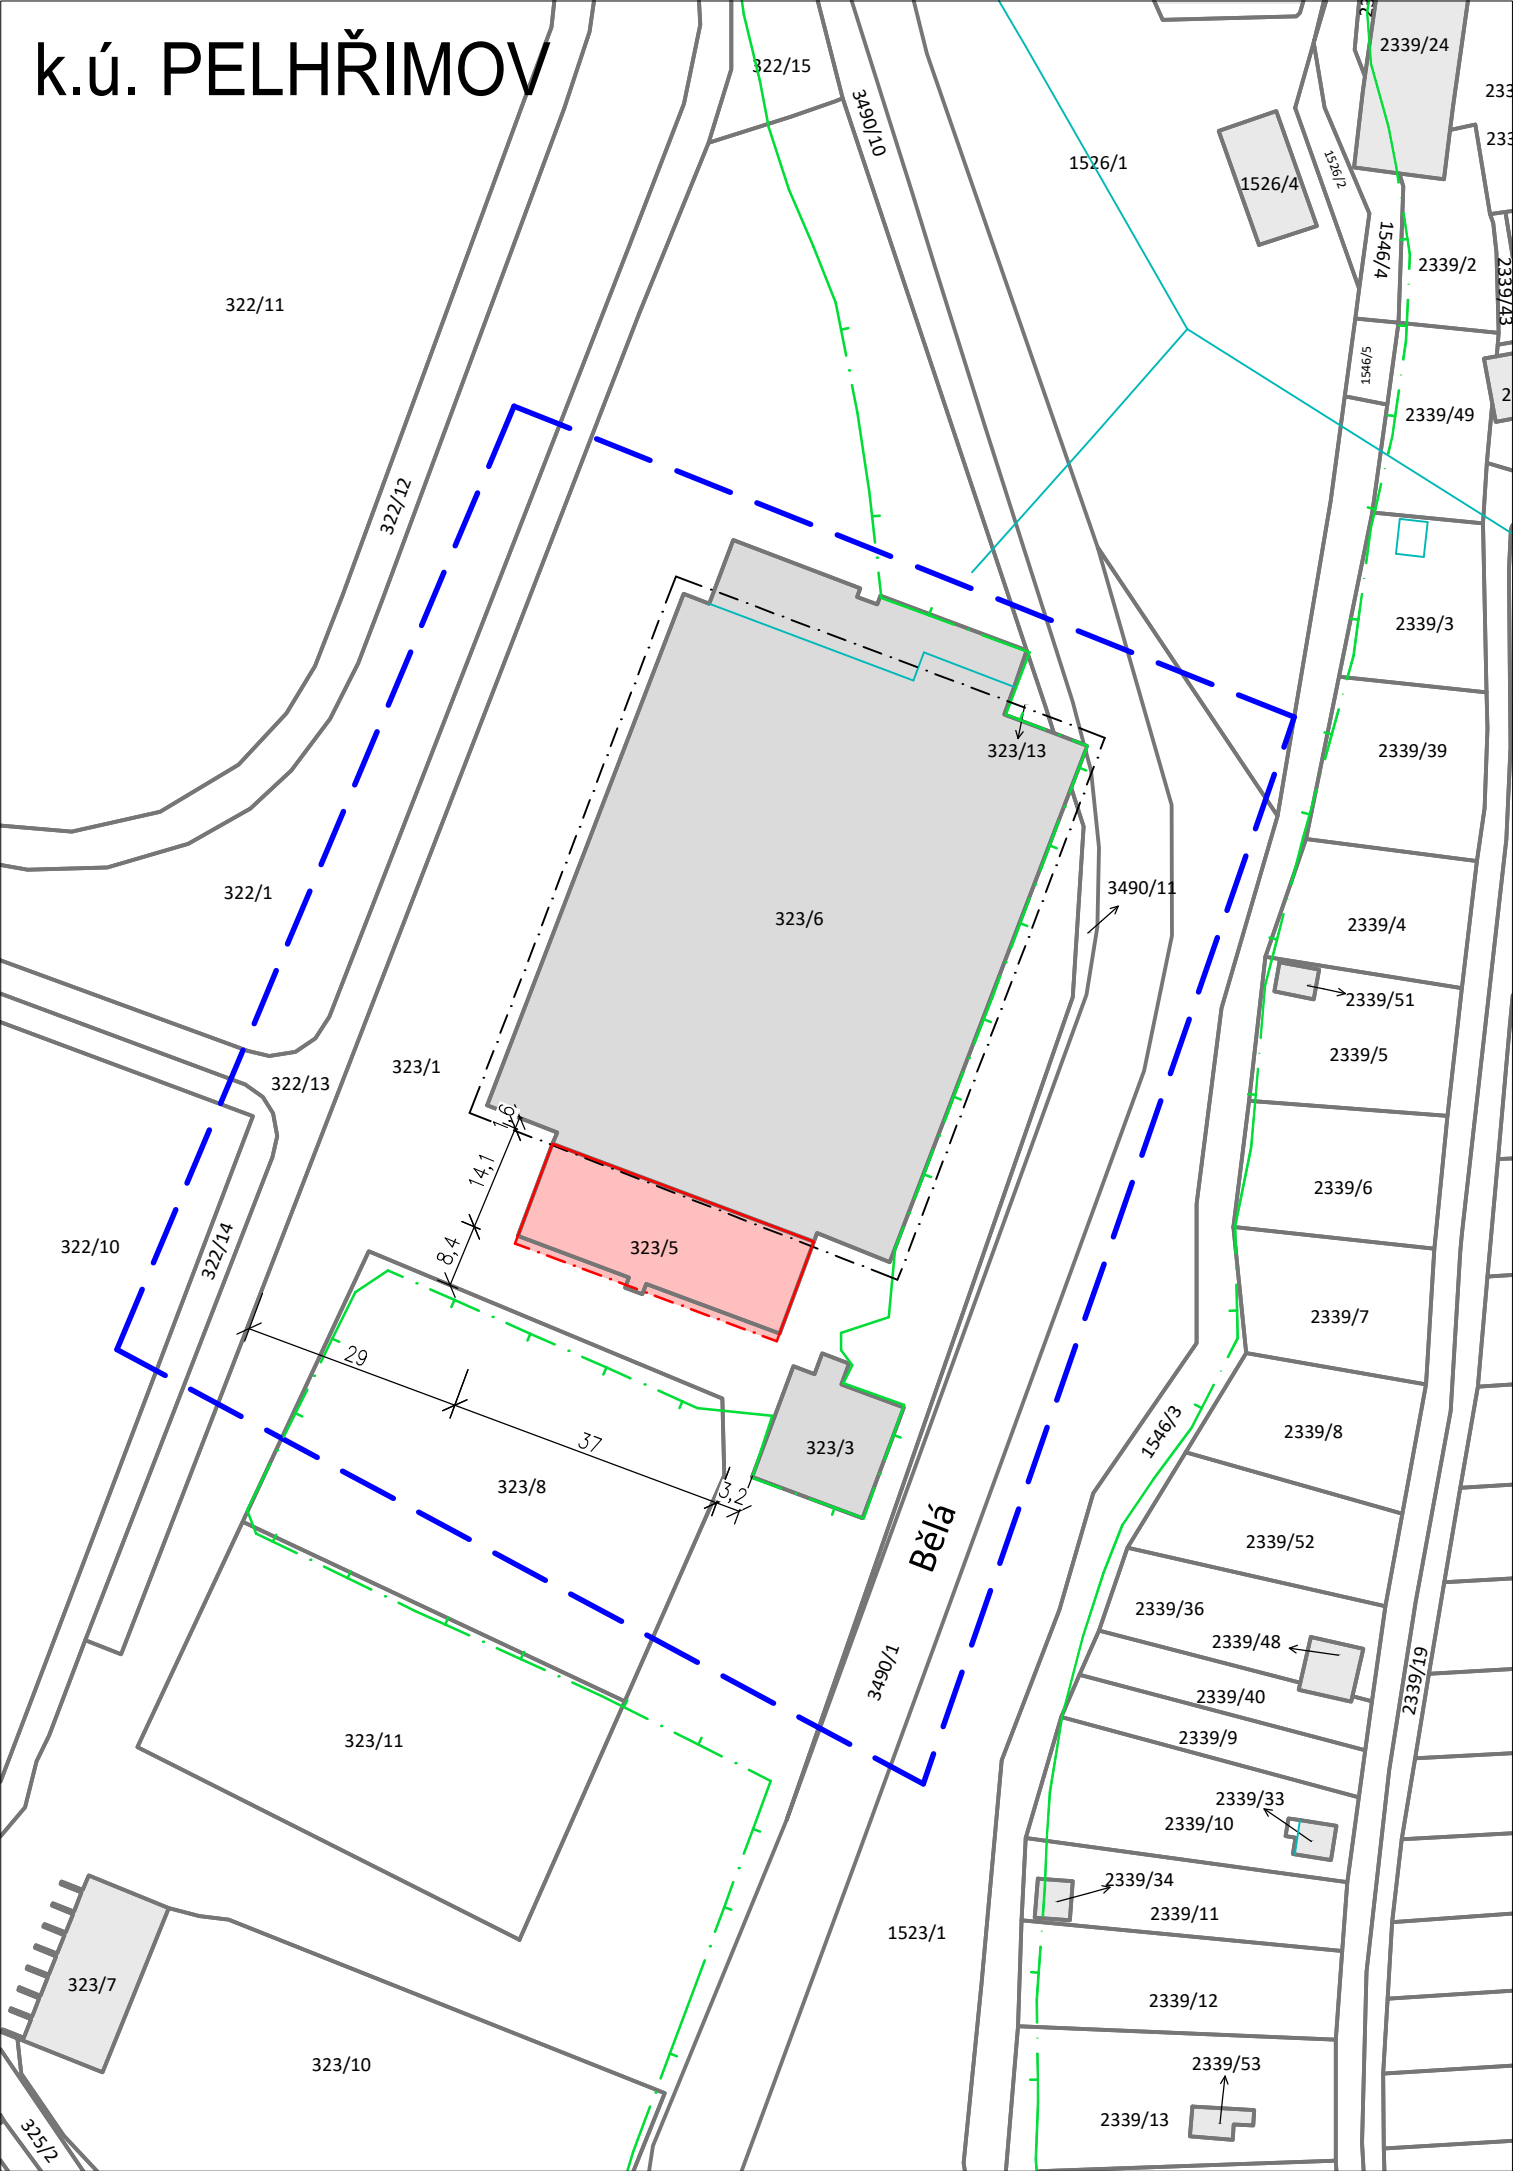

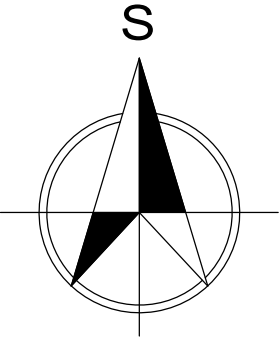


LEGENDA

- NEŘEŠENÉ OBJEKTY V BLÍZKÉM OKOLÍ
- SOUSEDNÍ OBJEKT ZIMNÍHO STADIONU A STROJOVNY - NEŘEŠENÉ OBJEKTY
- ŘEŠENÝ OBJEKT SPORTHOTELU PELHŘIMOV
- ZÁJMOVÉ ÚZEMÍ STAVBY
- ZÁPLAVOVÉ ÚZEMÍ - HRANICE Q100



k.ú. PELHŘIMOV (718912)

0	08/2025	PRVNÍ VYDÁNÍ	ČERVENÝ	ING.KOT	ING.KOT
ČÍSLO	DATUM	POPIS ZMĚN	VYPRACOVAL	ZODP. PROJEKTANT	AUTOR

INVESTOR: <div></div> <div>MĚSTO PELHŘIMOV</div> <div>MASARYKOVO NÁMĚSTÍ 1 393 01 PELHŘIMOV</div>		PROJEKTANT ČÁSTI: <div></div> <div>PROJEKT CENTRUM NOVA S.R.O.</div>		GENERÁLNÍ PROJEKTANT: <div></div> <div>PROJEKT CENTRUM NOVA S.R.O.</div>	
MÍSTO STAVBY:	PELHŘIMOV	VYPRACOVAL:	ČERVENÝ	AUTOR:	ING.KOT
STAVEBNÍ ÚŘAD:	PELHŘIMOV	ZODP.PROJEKTANT:	ING.KOT	ARCH. NÁVRH:	PC NOVA s.r.o.
NÁZEV AKCE: <div>SPORTHOTEL PELHŘIMOV</div> <div>- STAVEBNÍ ÚPRAVY A MODERNIZACE</div> <div>VNITŘNÍCH PROSTORŮ</div>				FORMÁT:	2/A4
				DATUM:	08/2025
				STUPEŇ PD:	DSP+DPS
				Č. ZAKÁZKY:	25-002
				MĚŘÍTKO:	1:1000
OBJEKT:	ČÁST: C. SITUAČNÍ VÝKRESY	SOUBOR:		---	
---					
OBSAH: <div>KATASTRÁLNÍ SITUAČNÍ VÝKRES</div>				Č.VÝKRESU:	Č. PARÉ
				C.2	
DOKUMENTACI LZE POUŽÍVAT POUZE VE SMYSLU PŘÍSLUŠNÉ SMLOUVY O DÍLO. VÝKRES ČI JEHO ČÁST MŮŽE BÝT KOPÍROVÁN NEBO JINÝM ZPŮSOBEM ROZŠÍŘOVÁN POUZE PO PŘEDCHOZÍM SOUHLASU AUTORA					