

D.1.1.42

Detaily S0 02


Označení

D21

Název

Typický detail skladby S0 02

1:10

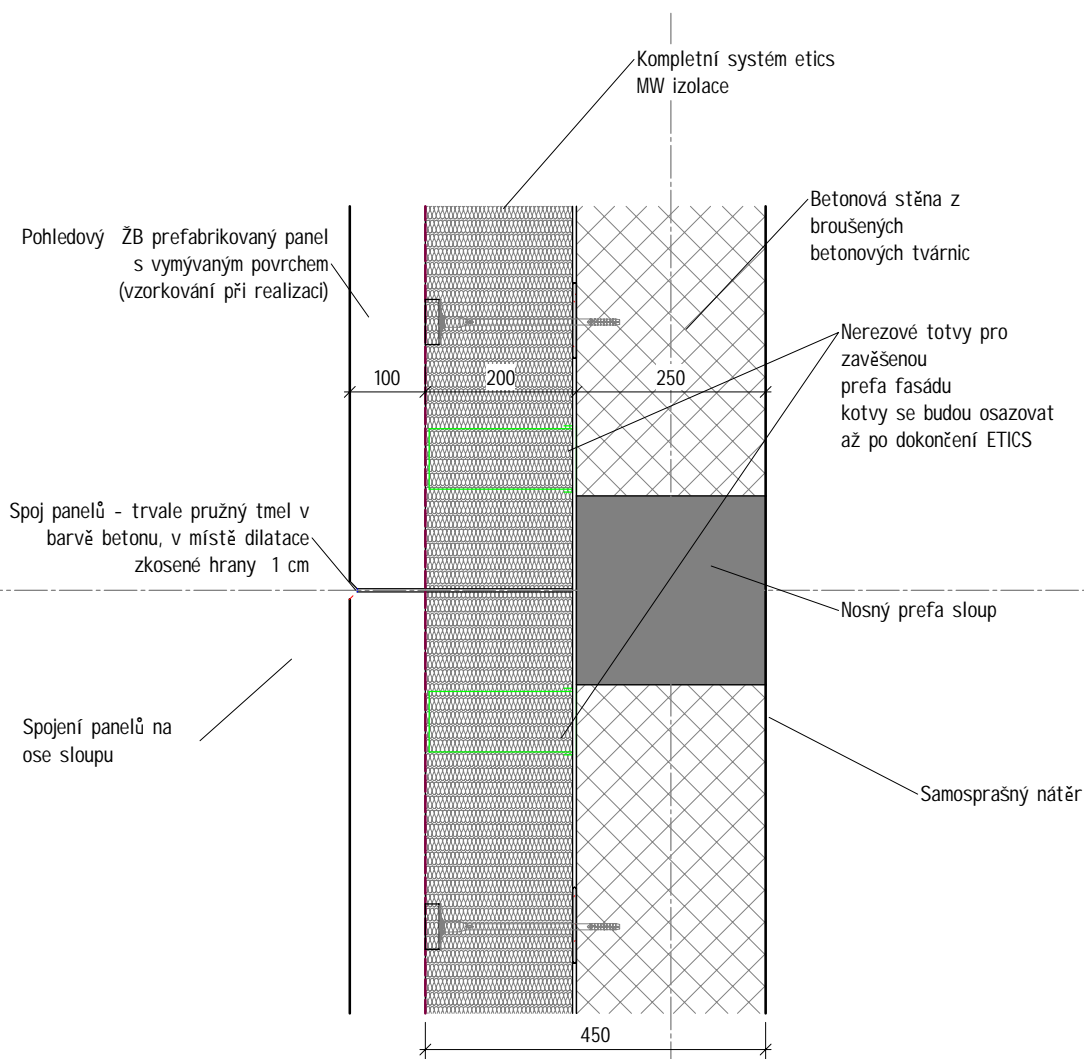

Skladba S02

Označení typu	Skladba/ Popis	Požární odolnost	Plocha
S02	<p>PREFABRIKOVANÝ PANEL 1</p> <ul style="list-style-type: none"> Vnější pohledový železobetonový panel tl. 100 mm s vymývaným povrchem - nutné vzorkování při realizaci Difuzně otevřená fólie lehkého typu Tepelná izolace z minerální vlny tl. 200 Betonová stěna z broušených betonových tvárnic, na tenkovrstvou cementovou maltu bez omítek tl. 250 Samosprašný nátěr <p>pozn. povrch nutné vzorkování při realizaci - budou vyžadány fyzické vzorky</p>	REI120DP1	236,26 m ²

236,26 m²

D.1.1.42

Detaily SO 02


Označení

D22

Název

SO 02 Sokl

1:10

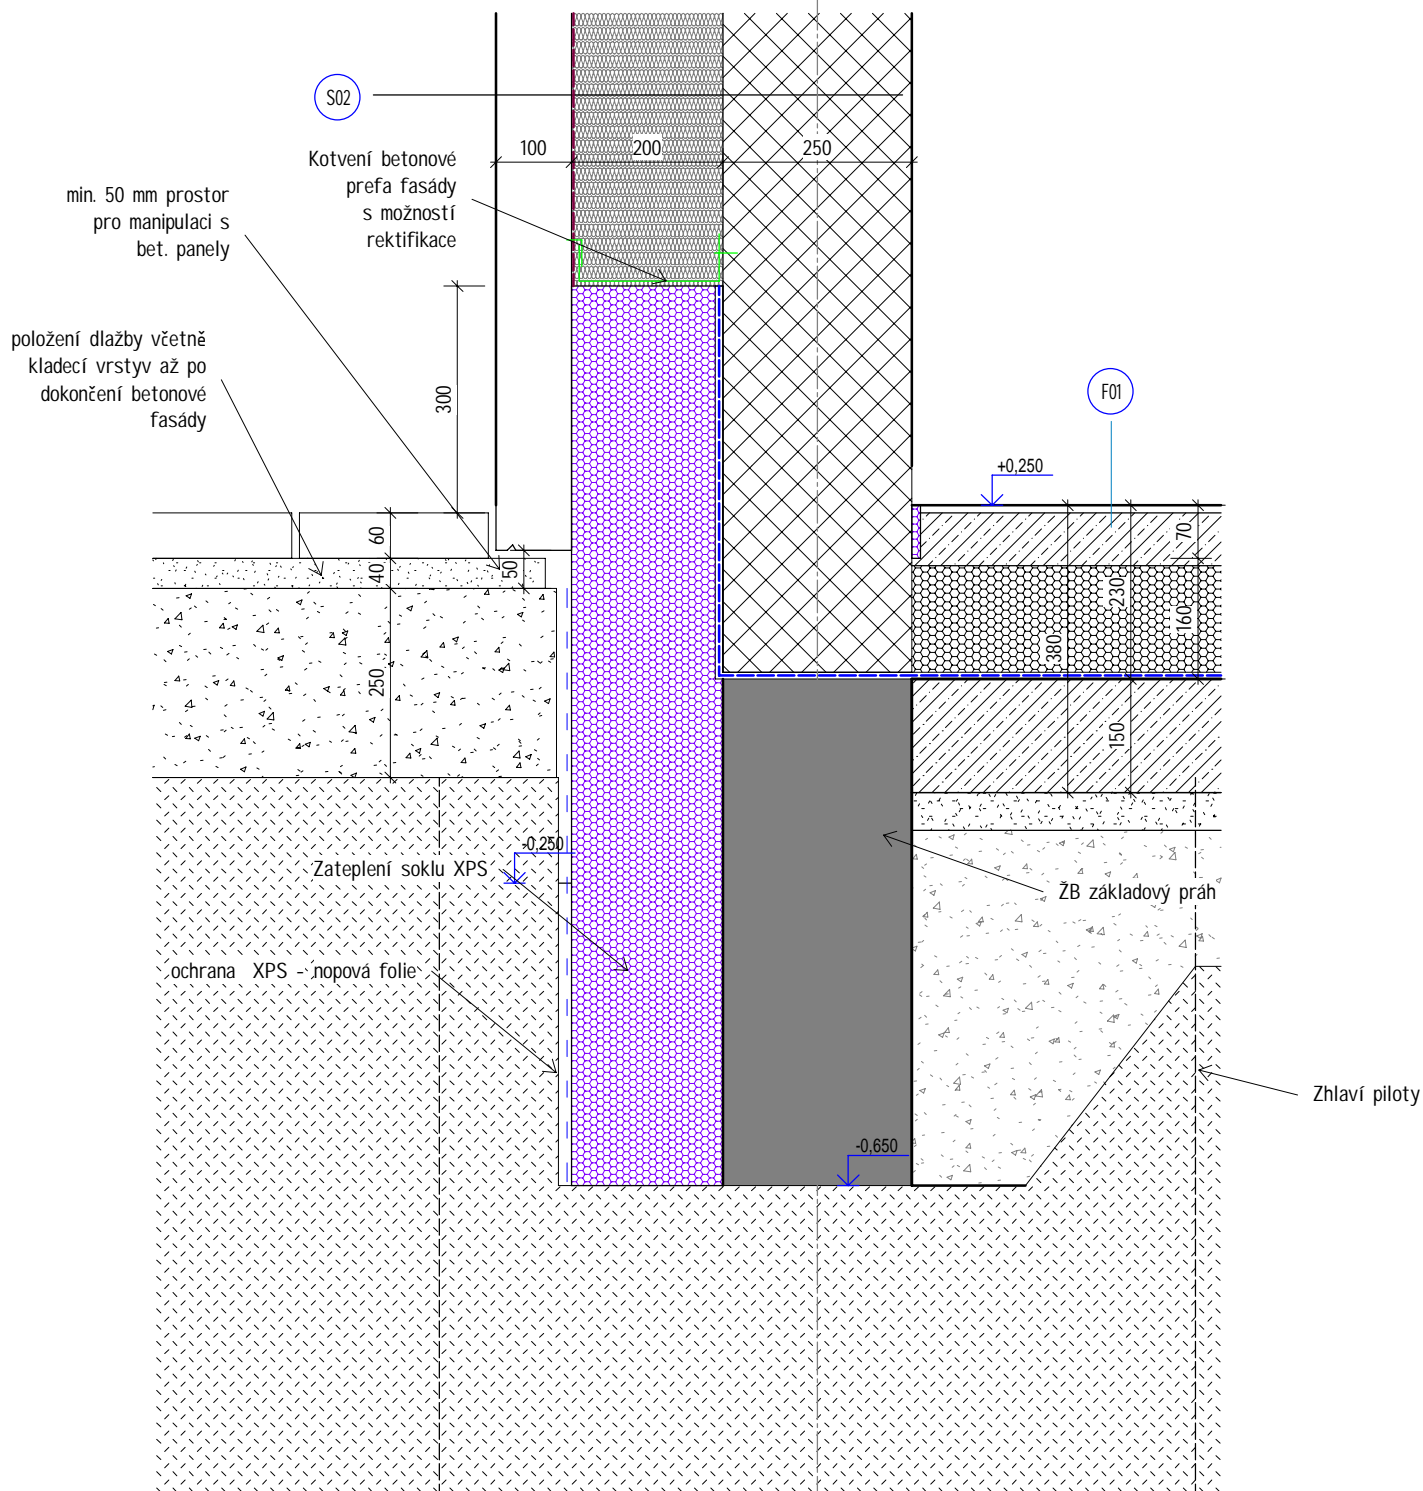

D.1.1.42

Detaily SO 02


Označení

D23

Název

SO 02 Atika/kotvení zábradlí

1:10

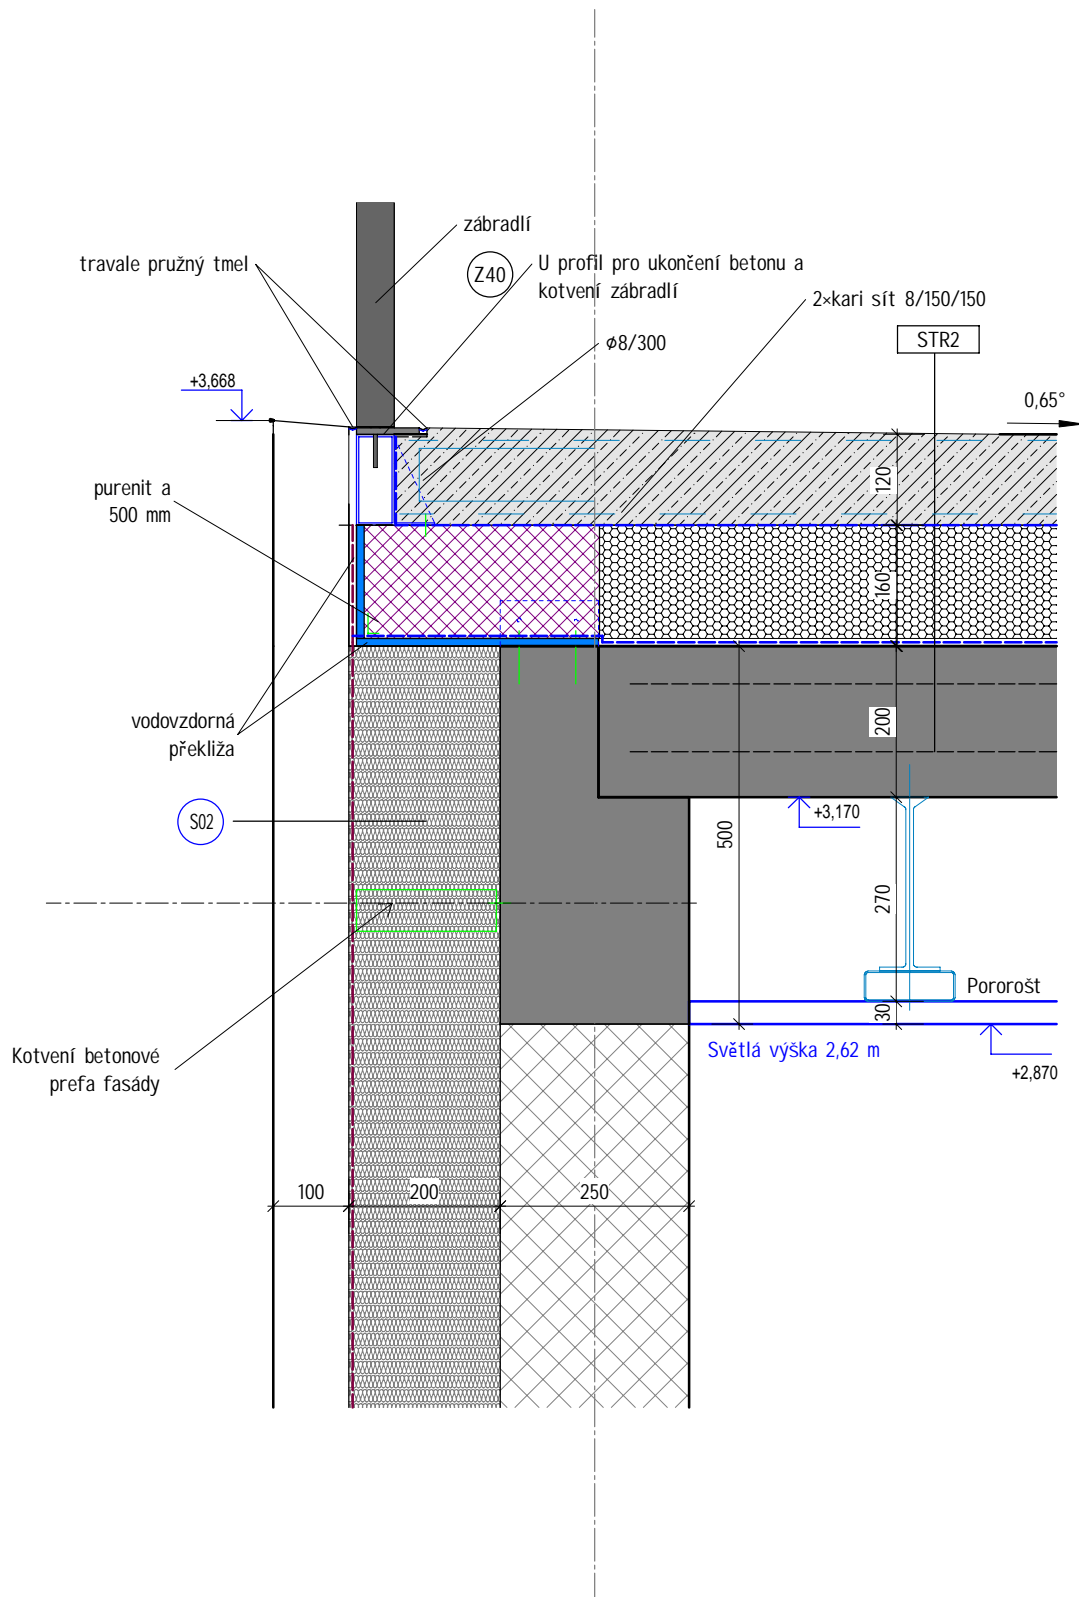

D.1.1.42

Detaily SO 02


Označení


D24

Název

SO 02 Hliníková stěna nadpraží dveří

1:5

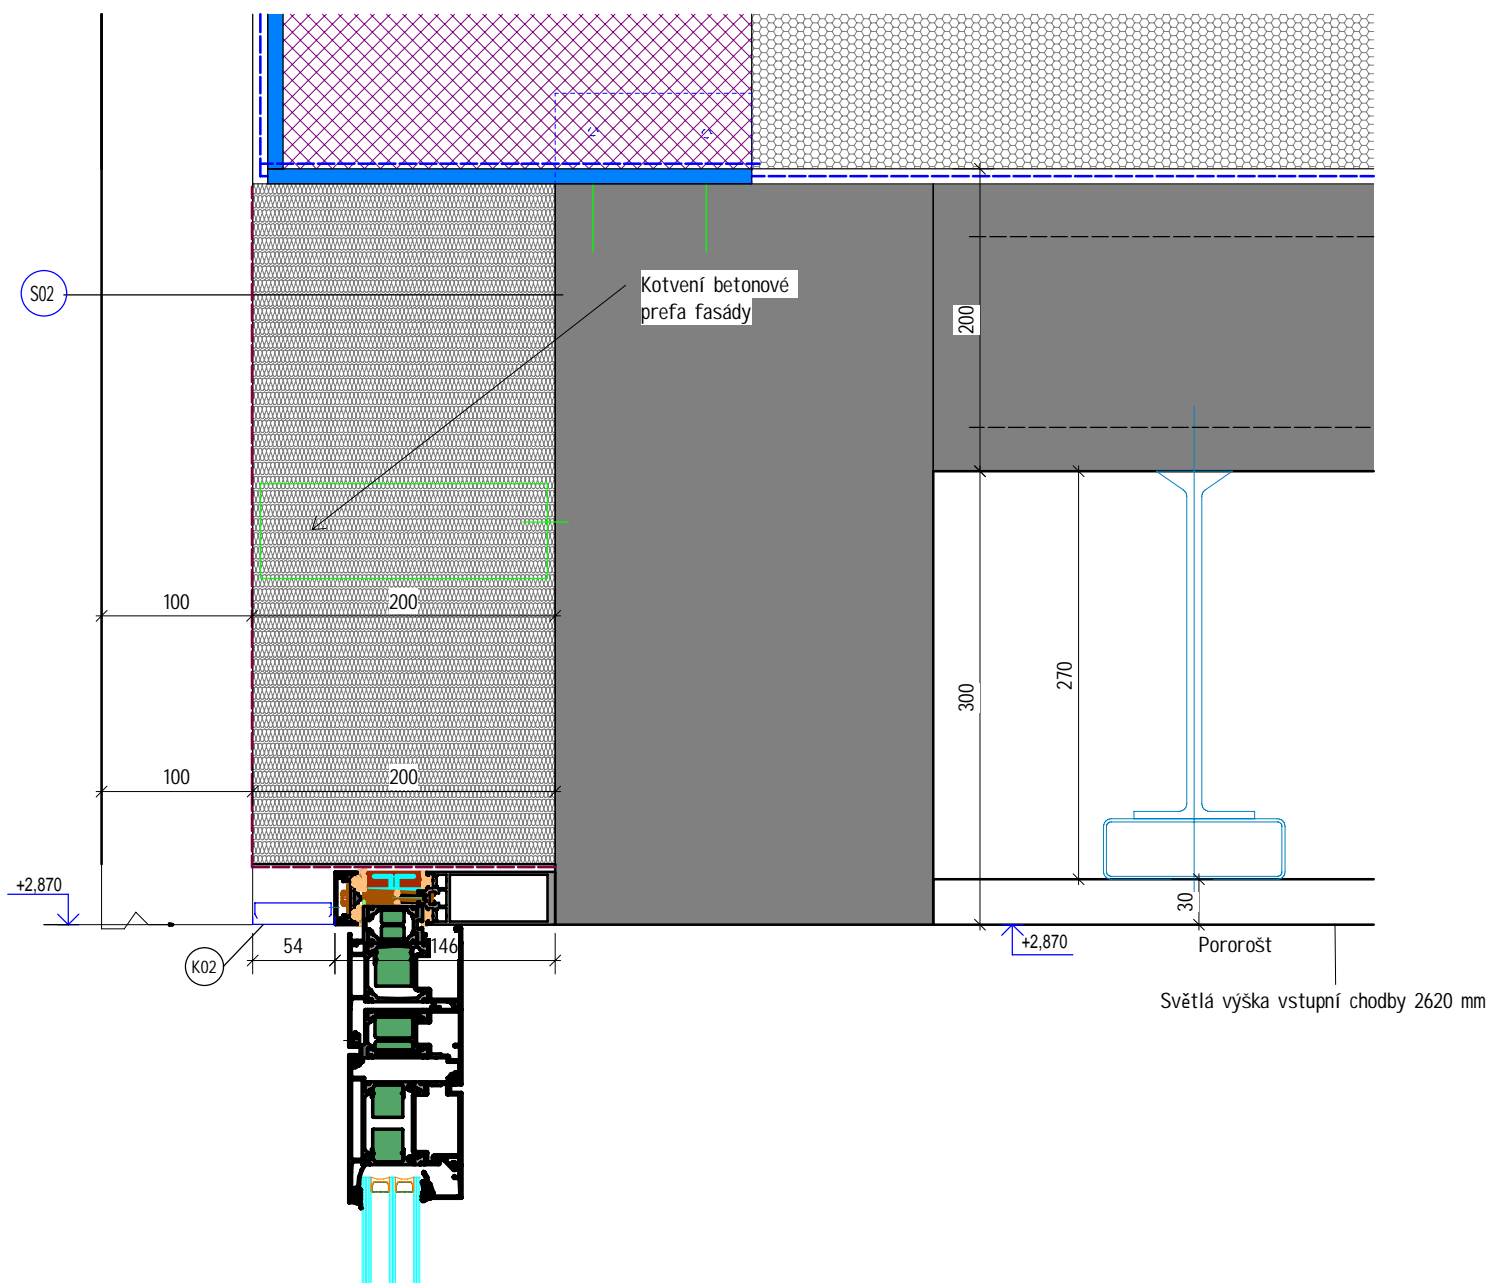

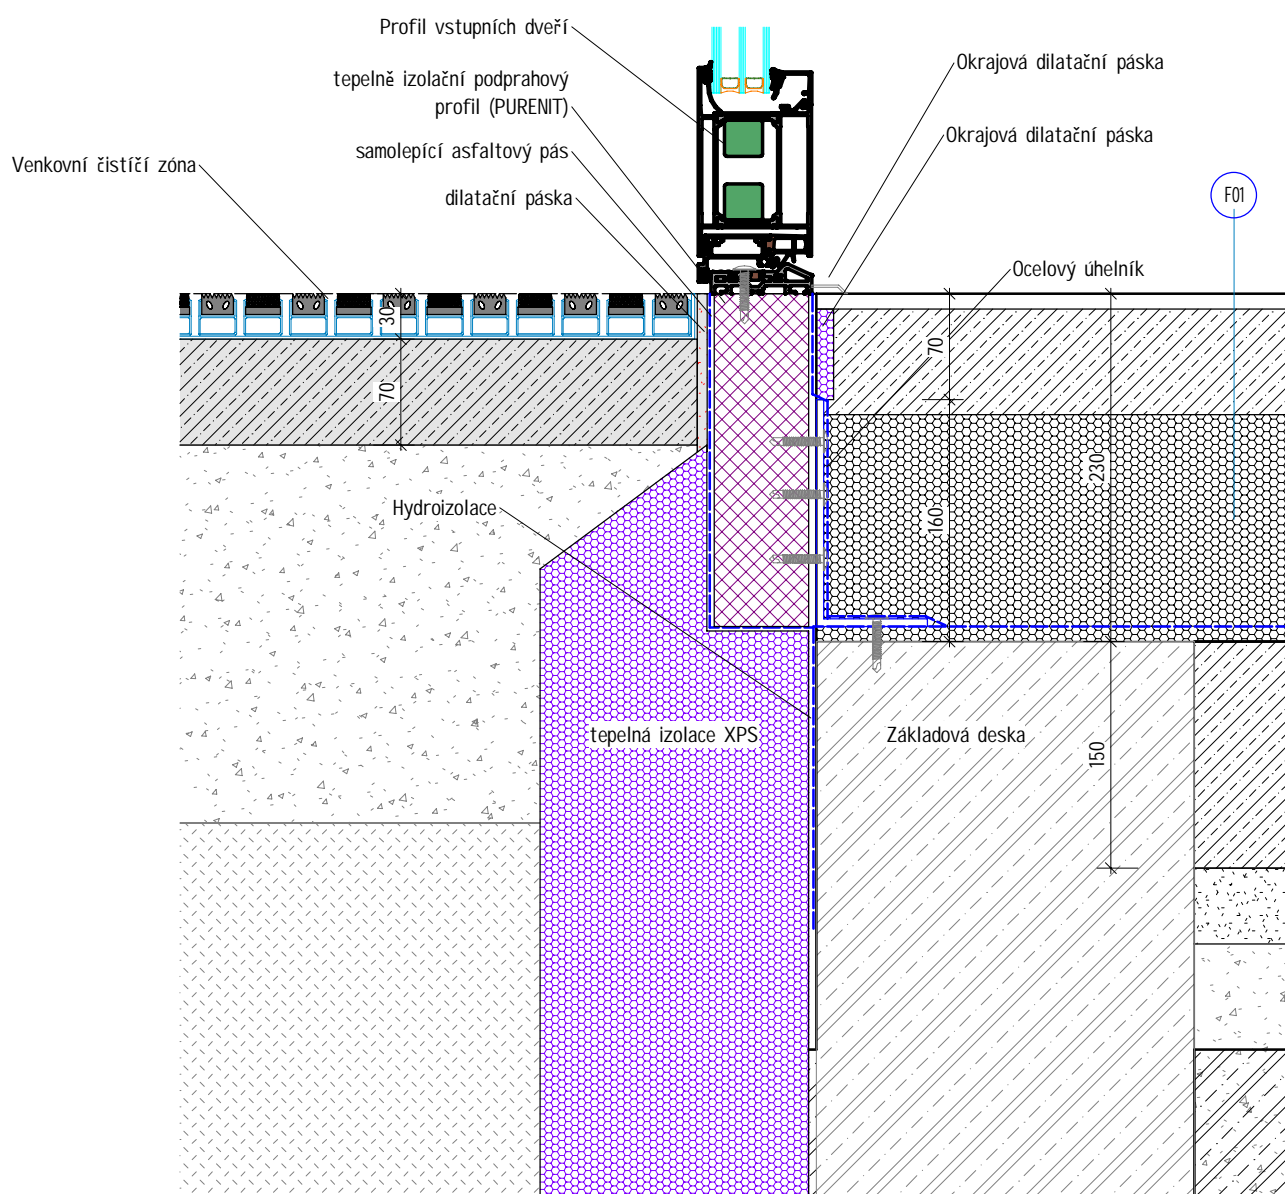



Vypracoval

Zodpovědný projektant

Číslo zakázky

Ing. Lenka Procházková

Ing. Lenka Procházková

1146/23

D.1.1.42

Detaily SO 02


Označení

D26

Název

SO 02 Hliníková stěna ostění + roh

1:5

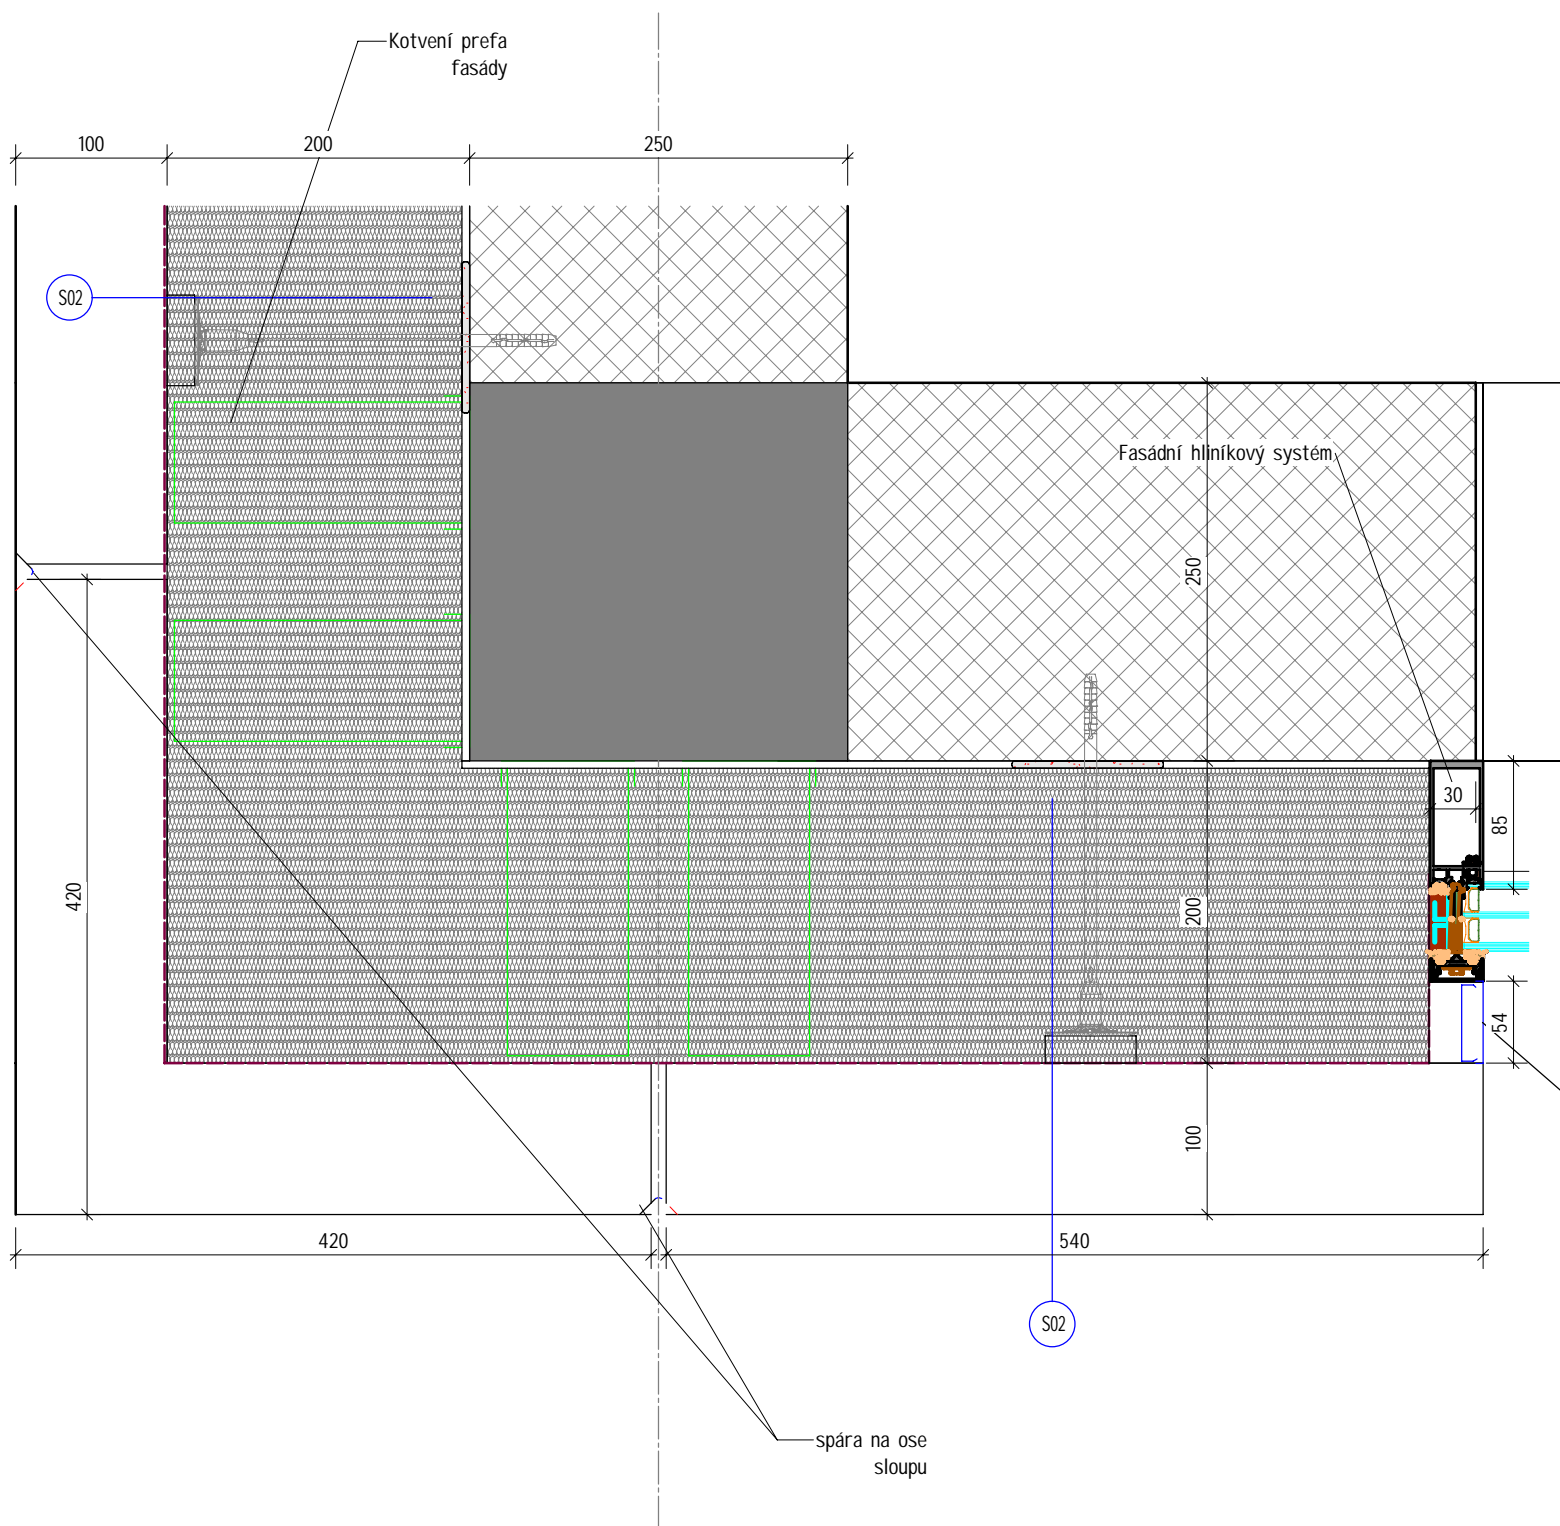



Vypracoval

Zodpovědný projektant

Číslo zakázky

Ing. Lenka Procházková

Ing. Lenka Procházková

1146/23

D.1.1.42

Detaily SO 02


Označení

D27

Název

SO 02 Vnitřní roh

1:5

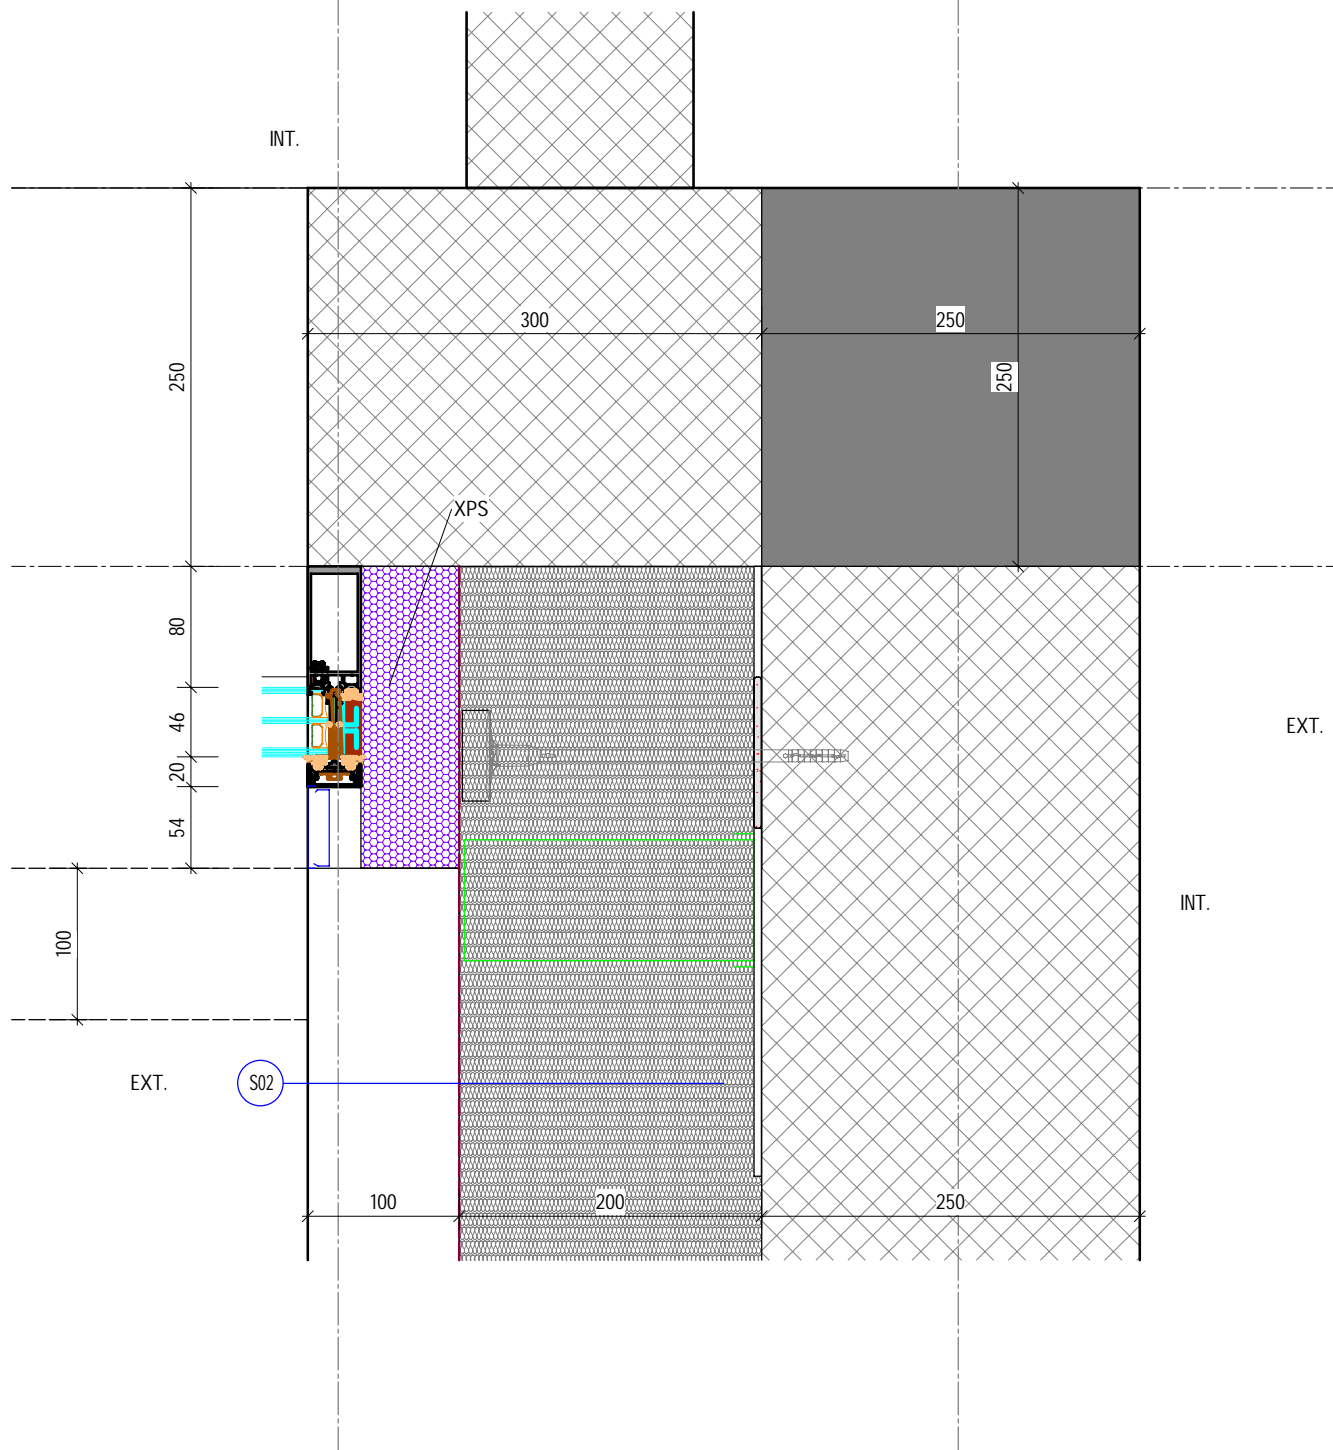

D.1.1.42

Detaily SO 02


Označení

D28


Název

SO 02 Vnitřní roh spojení s SO 03

1:10

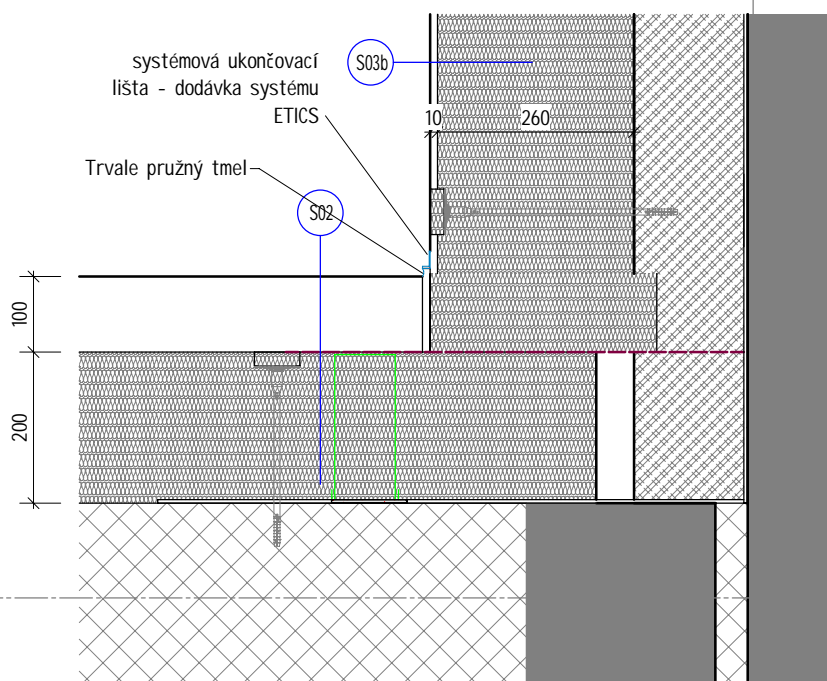

Detaily S0 02

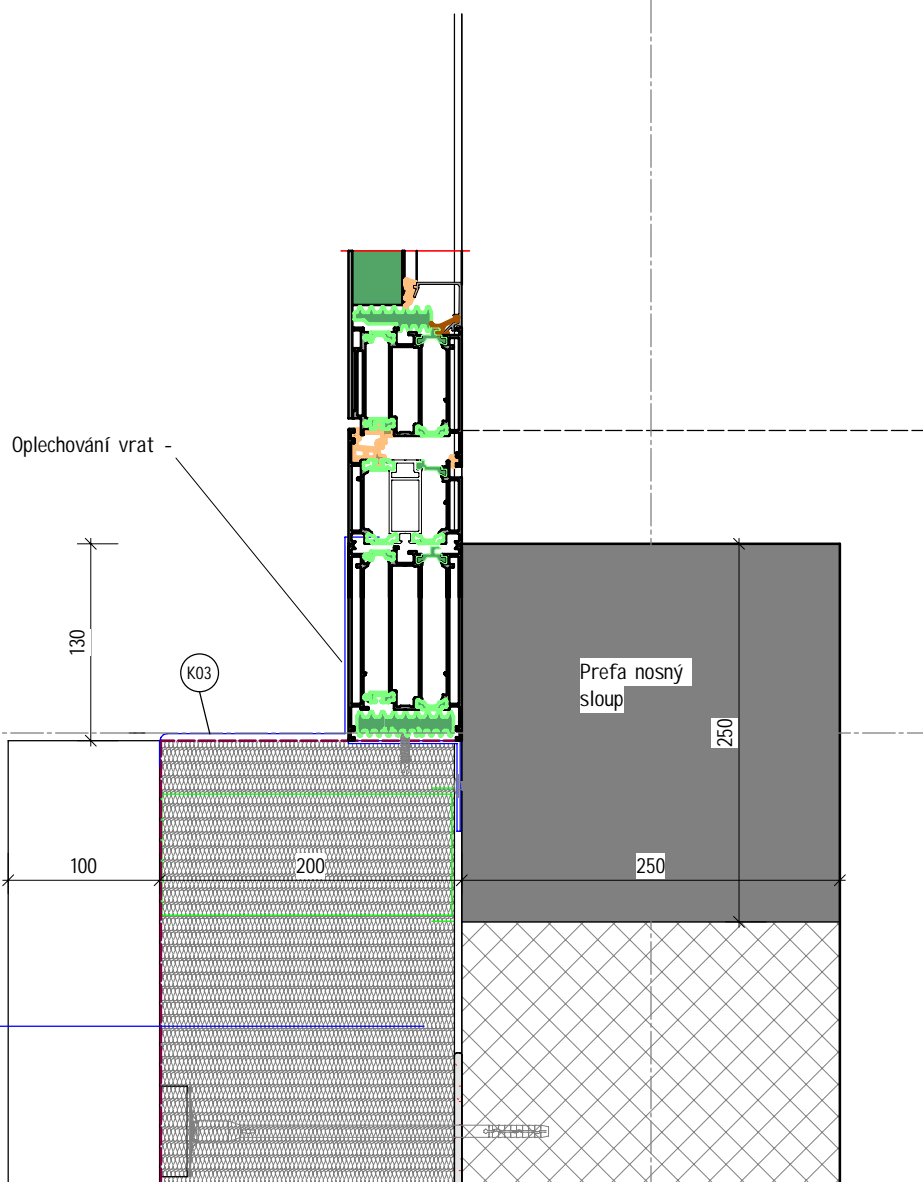

D.1.1.42

Detaily SO 02

Označení

D30

Název

SO 02 Detail vrata řez

1:10

