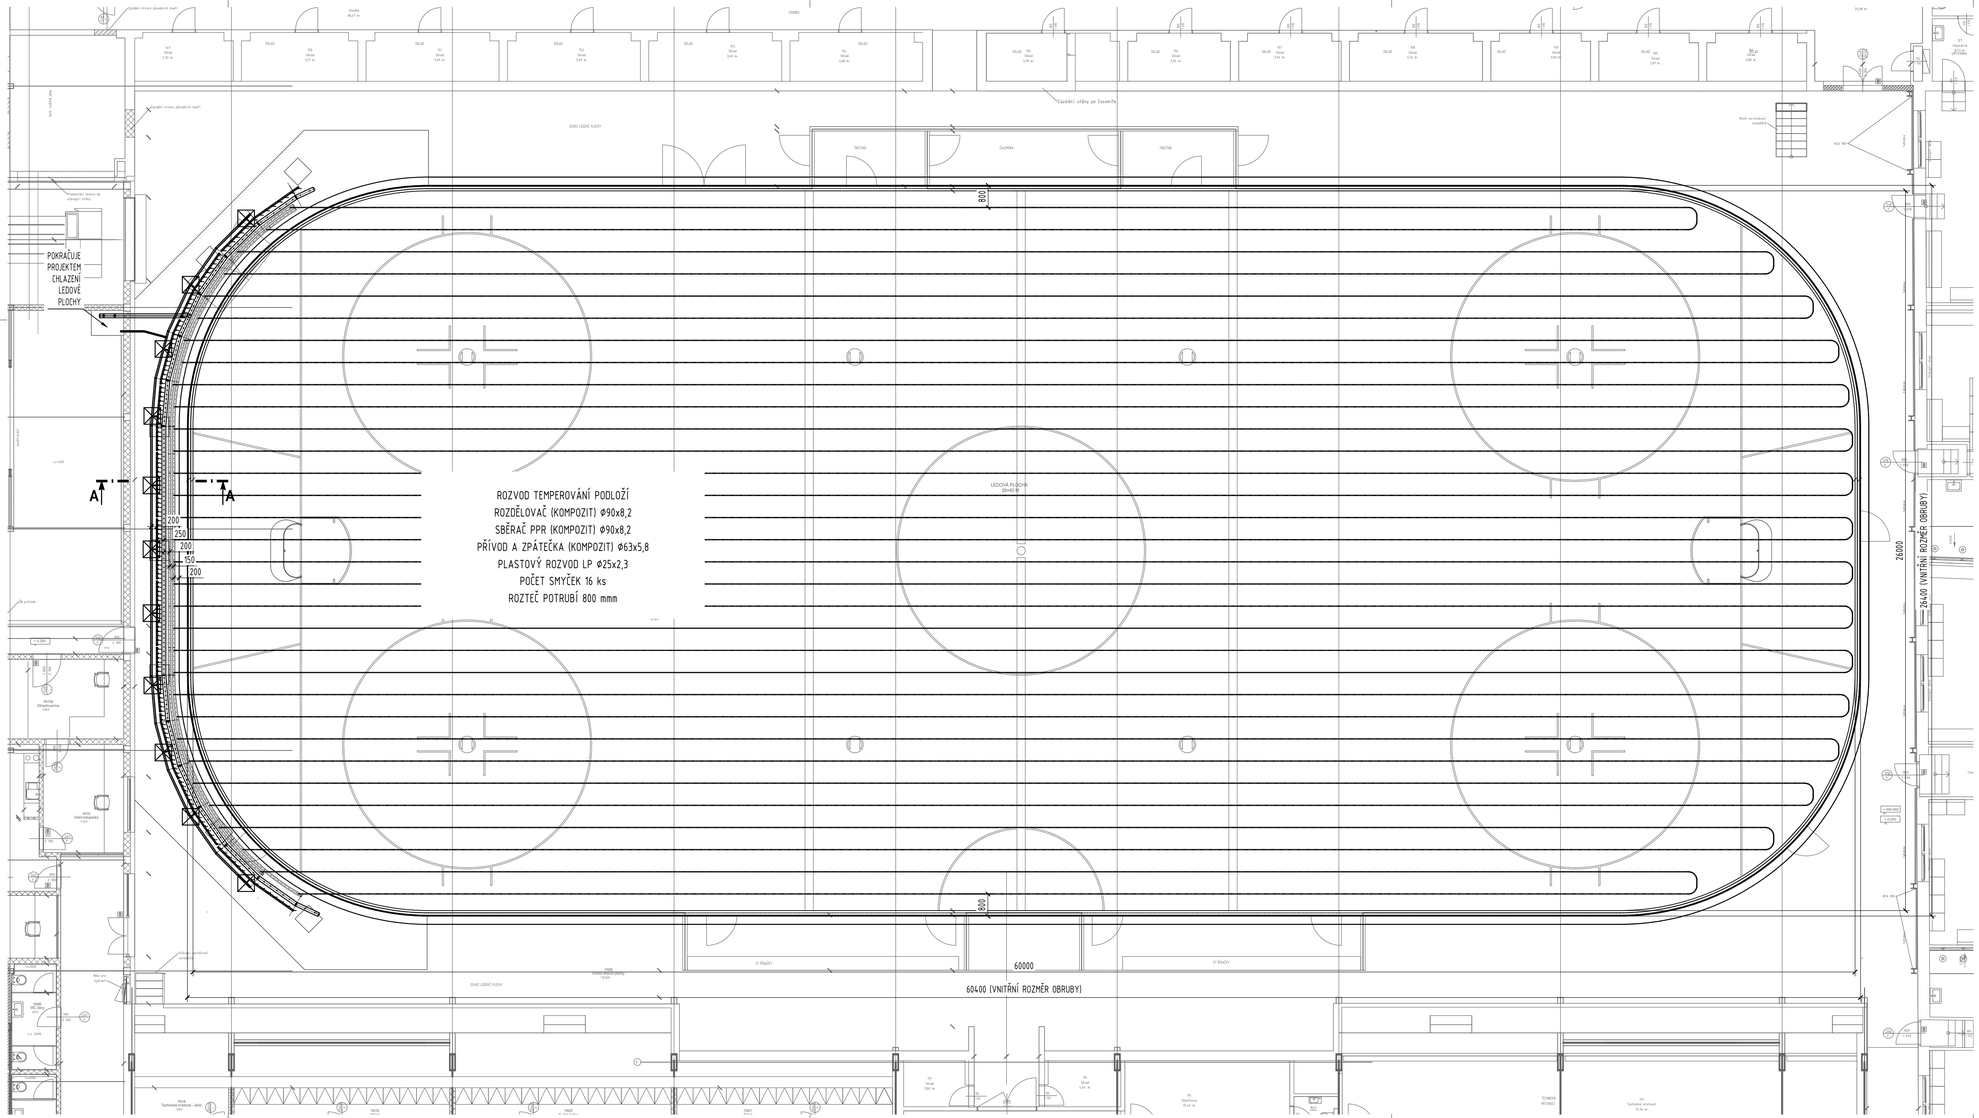

A	01	02	03	04	05	06	07	08	09	M					Bpv	±0,000
	10			20			30				4,00	8,00 m	12,00			494,700

AUTORIZACE: Ing. Jan Doležal

Boele s.r.o. a AS PROJECT s.r.o.
ARCHITEKTURA, PROJEKCE, ENGINEERING, DODAVATELSKÁ ČINNOST A PRODEJ
HUMPOLECKÁ 2122, 393 01 PELHŘIMOV, TEL.: 565 323 249, WWW.ASPROJECT.CZ

DESIGN OBJEKTU	HLAVNÍ PROJEKTANT	ZODPOV. PROJEKTANT	VYPRACOVAL
Boele	Ing. Jiří Žák	Ing. Jan Doležal	Ing. Jan Doležal

REKONSTRUKCE ZIMNÍHO STADIONU V PELHŘIMOVĚ

INVESTOR:	Město Pelhřimov, Masarykovo náměstí 1, 393 01 Pelhřimov IČO: 002 48 801	FORMÁT	930 × 420
MÍSTO STAVBY:	parc.č. 323/1, st. 323/6, 313/13 k.ú. Pelhřimov Pelhřimov, Vysočina	DATUM	06/2025
CHARAKTER STAVBY:	rekonstrukce a přístavba	STUPEŇ DOK.	DPS
ODDÍL:	D1.4.8 Ledová plocha	Č. ZAKÁZKY	114.6/23
OBSAH:	ZATRUBKOVÁNÍ VYHŘÍVANÉ DESKY	MĚŘÍTKO: 1 : 100	ČÍS. VÝKRESU: D.1.4.8.3