IS.T.01 Pohled 1:20

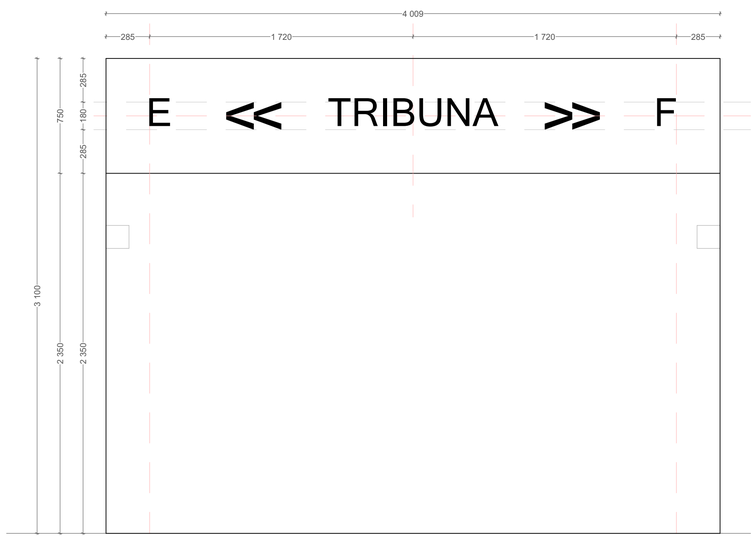

IS.T.02 Pohled 1:20

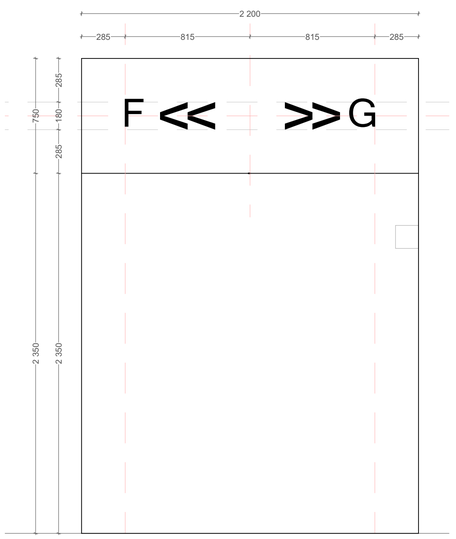

IS.T.03 IS.T.01 1:20

IS.T.01, IS.T.02, IS.T.03 Pohled 1:50

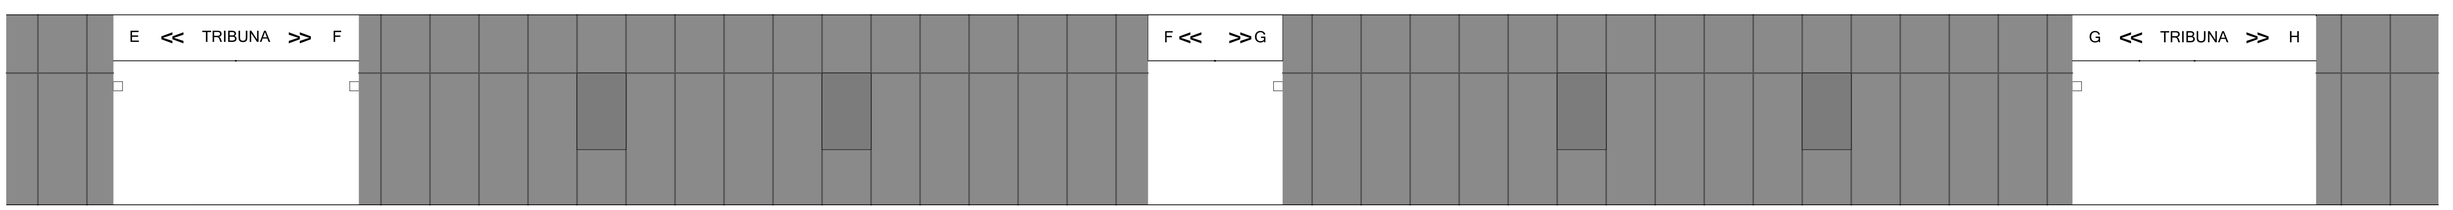

IS.T.01 Detail 1:10

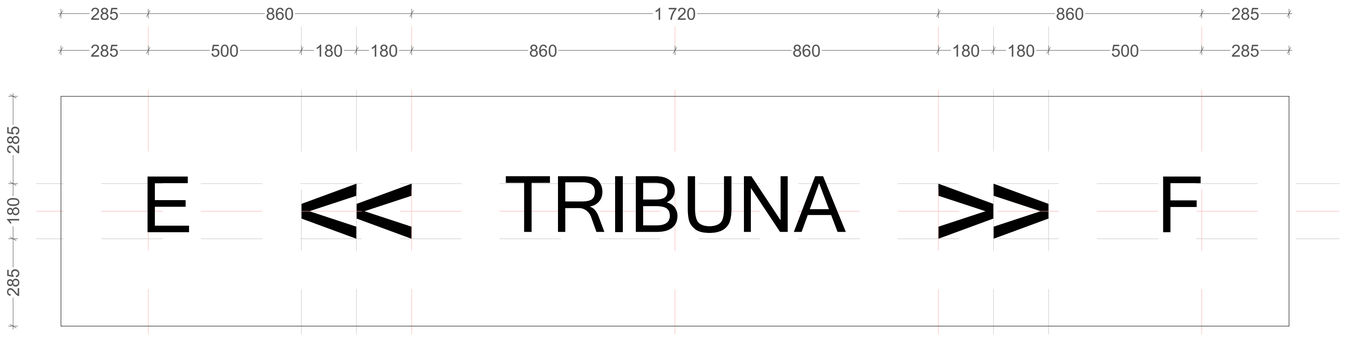

IS.T.02 Detail 1:10

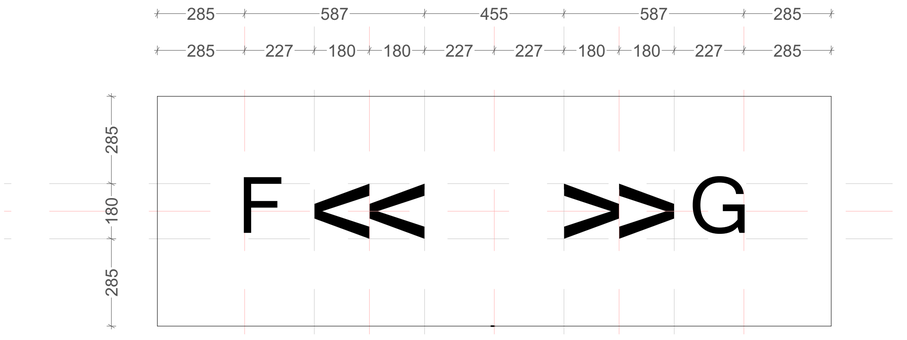

IS.T.03 Detail 1:10

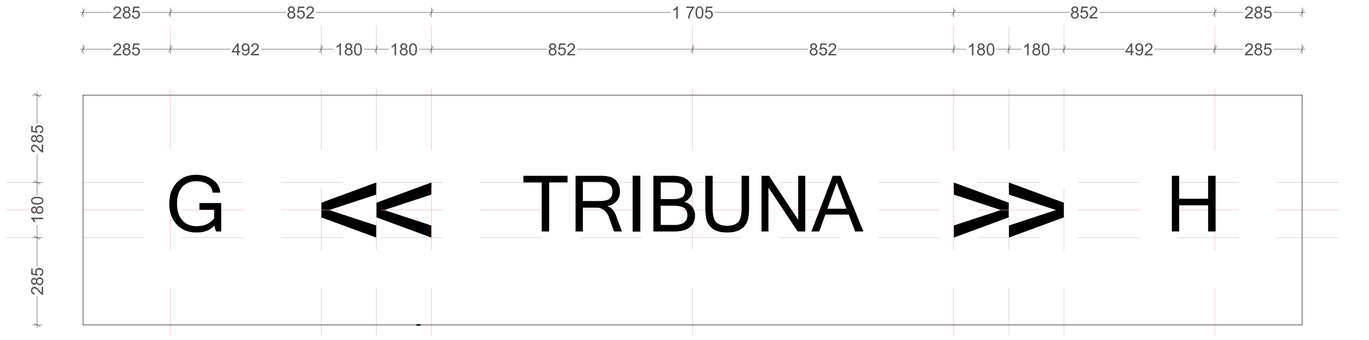

1. Popis :

- Jedná se o grafický prvek/textové popisy umístěné přímo na stěnu interiéru.

- Textové popisy jsou součástí vizuálního orientačního systému a označují přístupové trasy k jednotlivým sektorům stadionu.

2. Barevné provedení:

- Textová barva: Černá - RAL 9005

3. Materiál a technologie:

Povrch: Interiérová stěna (sádrokarton).

Barvy: Akrylátové nebo vodou ředitelné sprejové barvy, vhodné pro interiérové aplikace, s vysokou kryvostí, odolností vůči oděru a s matným nebo polomatným povrchem.

4. Aplikace:

- Použití přesné šablony z odolného materiálu.

- Nástřik barvy proveden stříkací pistolí v několika tenkých vrstvách pro dosažení rovnoměrného pokrytí.

5. Font:

- Work Sans.

- Písmena jsou ve tvaru verzálek.

Měřítko výkresů je neměnné. Výkres není určen pro zvětšení. Dodavatelé musejí veškeré rozměry ověřit na stavbě. Nejedná se o výrobní dokumentaci, výkresy jsou pouze podkladem pro detailní rozpracování v další fázi projektu.

Tento výkres a zobrazený návrh podléhají autorskému právu Boele s.r.o. a nesmí být reprodukovány jako celek nebo část.

A	01	02	03	04	05	06	07	08	09	M				Bpv	±0,000
	10			20			30				4,00	8,00 m	12,00		494,700

Boele

AUTORIZACE	Ing. arch. Pavel Fajfr, ČKA 04904

Boele s.r.o a AS PROJECT s.r.o
ARCHITEKTURA, PROJEKCE, ENGINEERING, DODAVATELSKÁČINNOST A PRODEJ
HUMPOLECKÁ 2122, 393 01 PELHŘIMOV, TEL.: 565 323 249, WWW.ASPROJECT.CZ

DESIGN OBJEKTU	HLAVNÍ ARCHITEKT	ZODPOV. ARCHITEKT	VYPRACOVAL
Boele s.r.o.	Ing. arch. Vitudanish Dara	Ing. arch. Pavel Fajfr	Ing. arch. Vitudanish Dara

REKONSTRUKCE ZIMNÍHO STADIONU V PELHŘIMOVĚ

INVESTOR:	Město Pelhřimov, Masarykovo náměstí 1, 393 01 Pelhřimov IČO: 002 48 801	FORMÁT	A1
MÍSTO STAVBY:	parc. č. 323/1, st. 323/6, 313/13 k.ú. Pelhřimov Pelhřimov, Vysočina	DATUM	07/2025
CHARAKTER STAVBY:	rekonstrukce a přístavba	STUPEŇ DOK.	DPS
ODDÍL:	D.1.5.10 Informační systém	IČ. ZAKÁZKY	1146/23
OBSAH:	IS.T.01, IS.T.02, IS.T.03 IS.T.01, IS.T.02, IS.T.03, IS.T.01, IS.	MĚŘÍTKO 1:50, 1:20, 1:10	ČÍS. VÝKRESU: D.1.5.10.6