



TRUBKOVÝ ROZDĚLOVAČ / SBĚRAČ TOPNÉ VODY, DN200,  
ø 219x6,3MM, DÉLKA 3,9M, PN=0,6MPa, VČETNĚ KONZOL

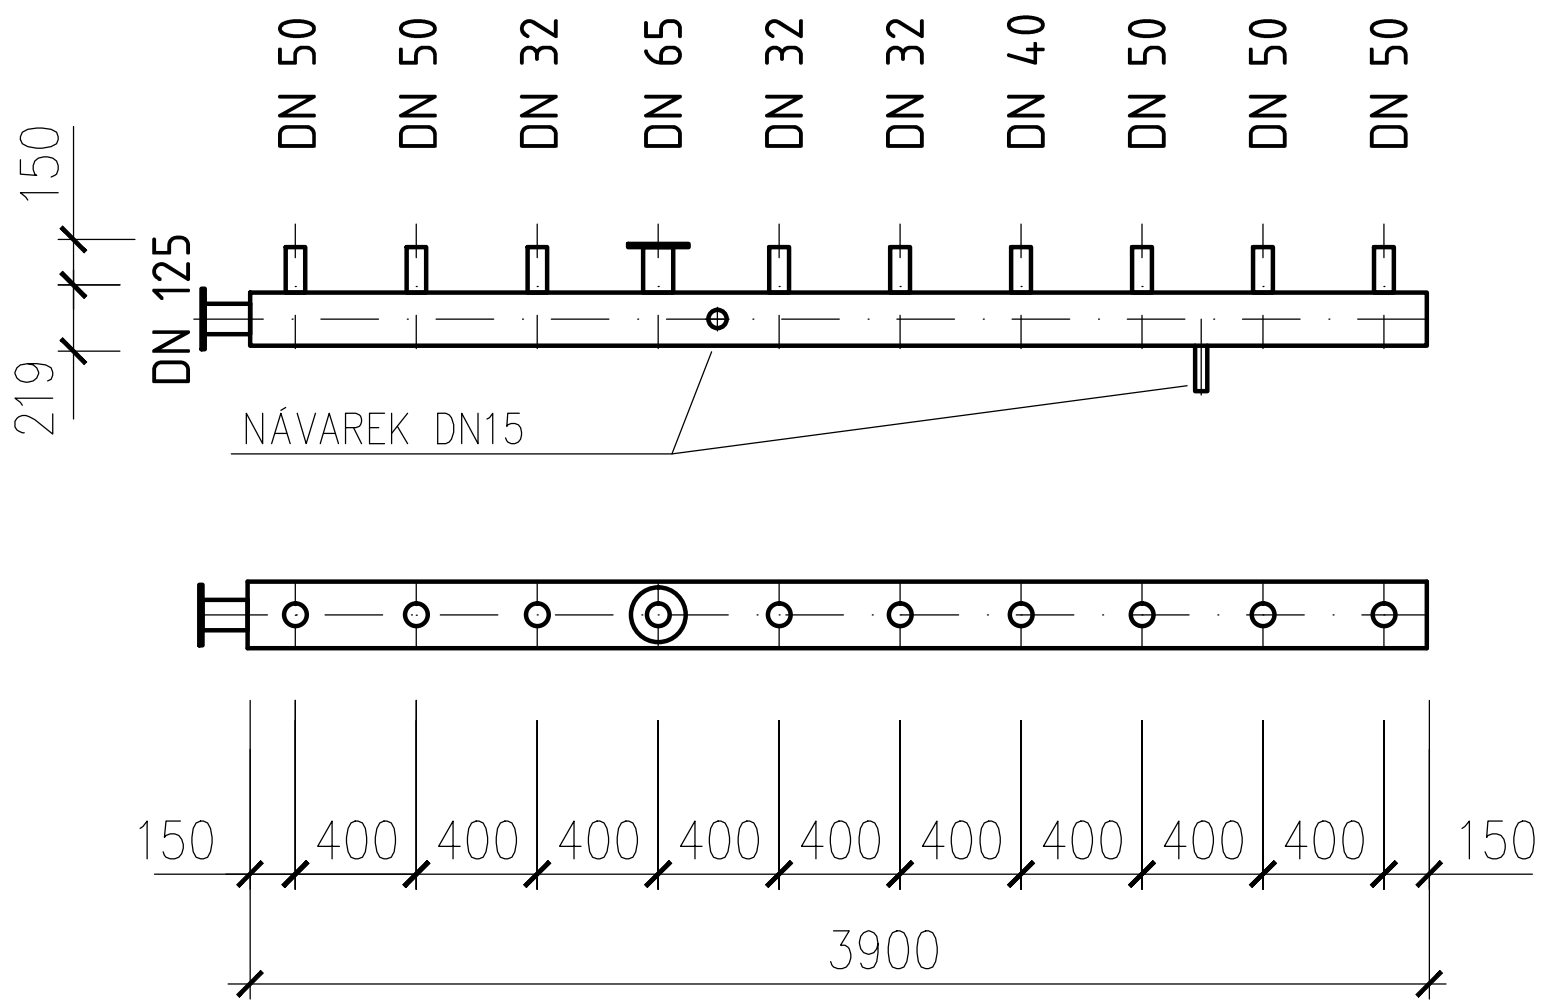

ŘEZ ROZDĚLOVAČ, SBĚRAČ

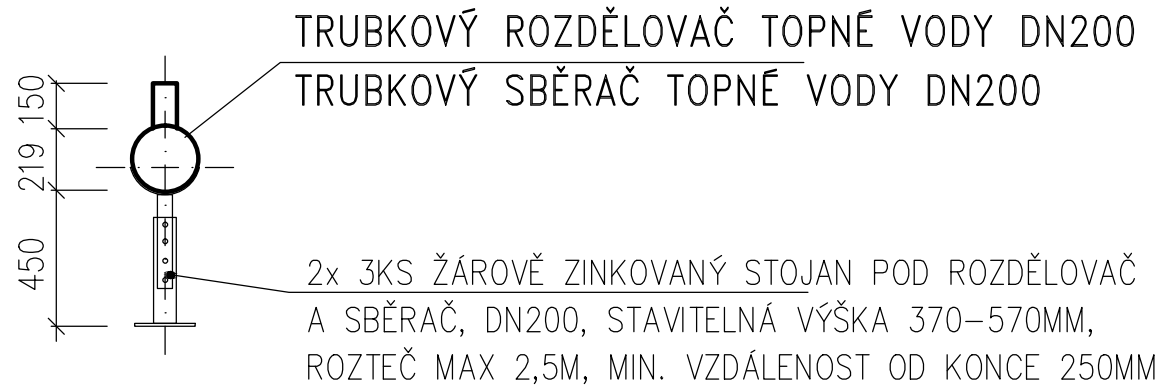

D1.4.3 VYTÁPĚNÍ

VEDOUCÍ PROJEKTANT	VYPRACOVAL	KONTROLOVAL	DP projekt s.r.o. 	
ING. PETR TŮMA	ING. PETR TŮMA	ING. DUŠAN LÉDL		
INVESTOR: Město Pelhřimov, Masarykovo náměstí 1, 393 01 Pelhřimov			ledl@dpprojekt.cz	gsm: 608479668
NÁZEV AKCE:			tuma@dpprojekt.cz	gsm: 737865598
REKONSTRUKCE ZIMNÍHO STADIONU V PELHŘIMOVĚ parc.č. 323/1,st. 323/6, 323/13, 3490/10, 3490/11 k.ú. Pelhřimov			FORMÁT	2 x A4
			DATUM	05 / 2025
			STUPEŇ	DPS
VÝKRES			MĚŘITKO	Č. VÝKRESU
DETAIL ROZDĚLOVAČE A SBĚRAČE – STROJOVNA 1N14			1 : 25	D1.4.3.15