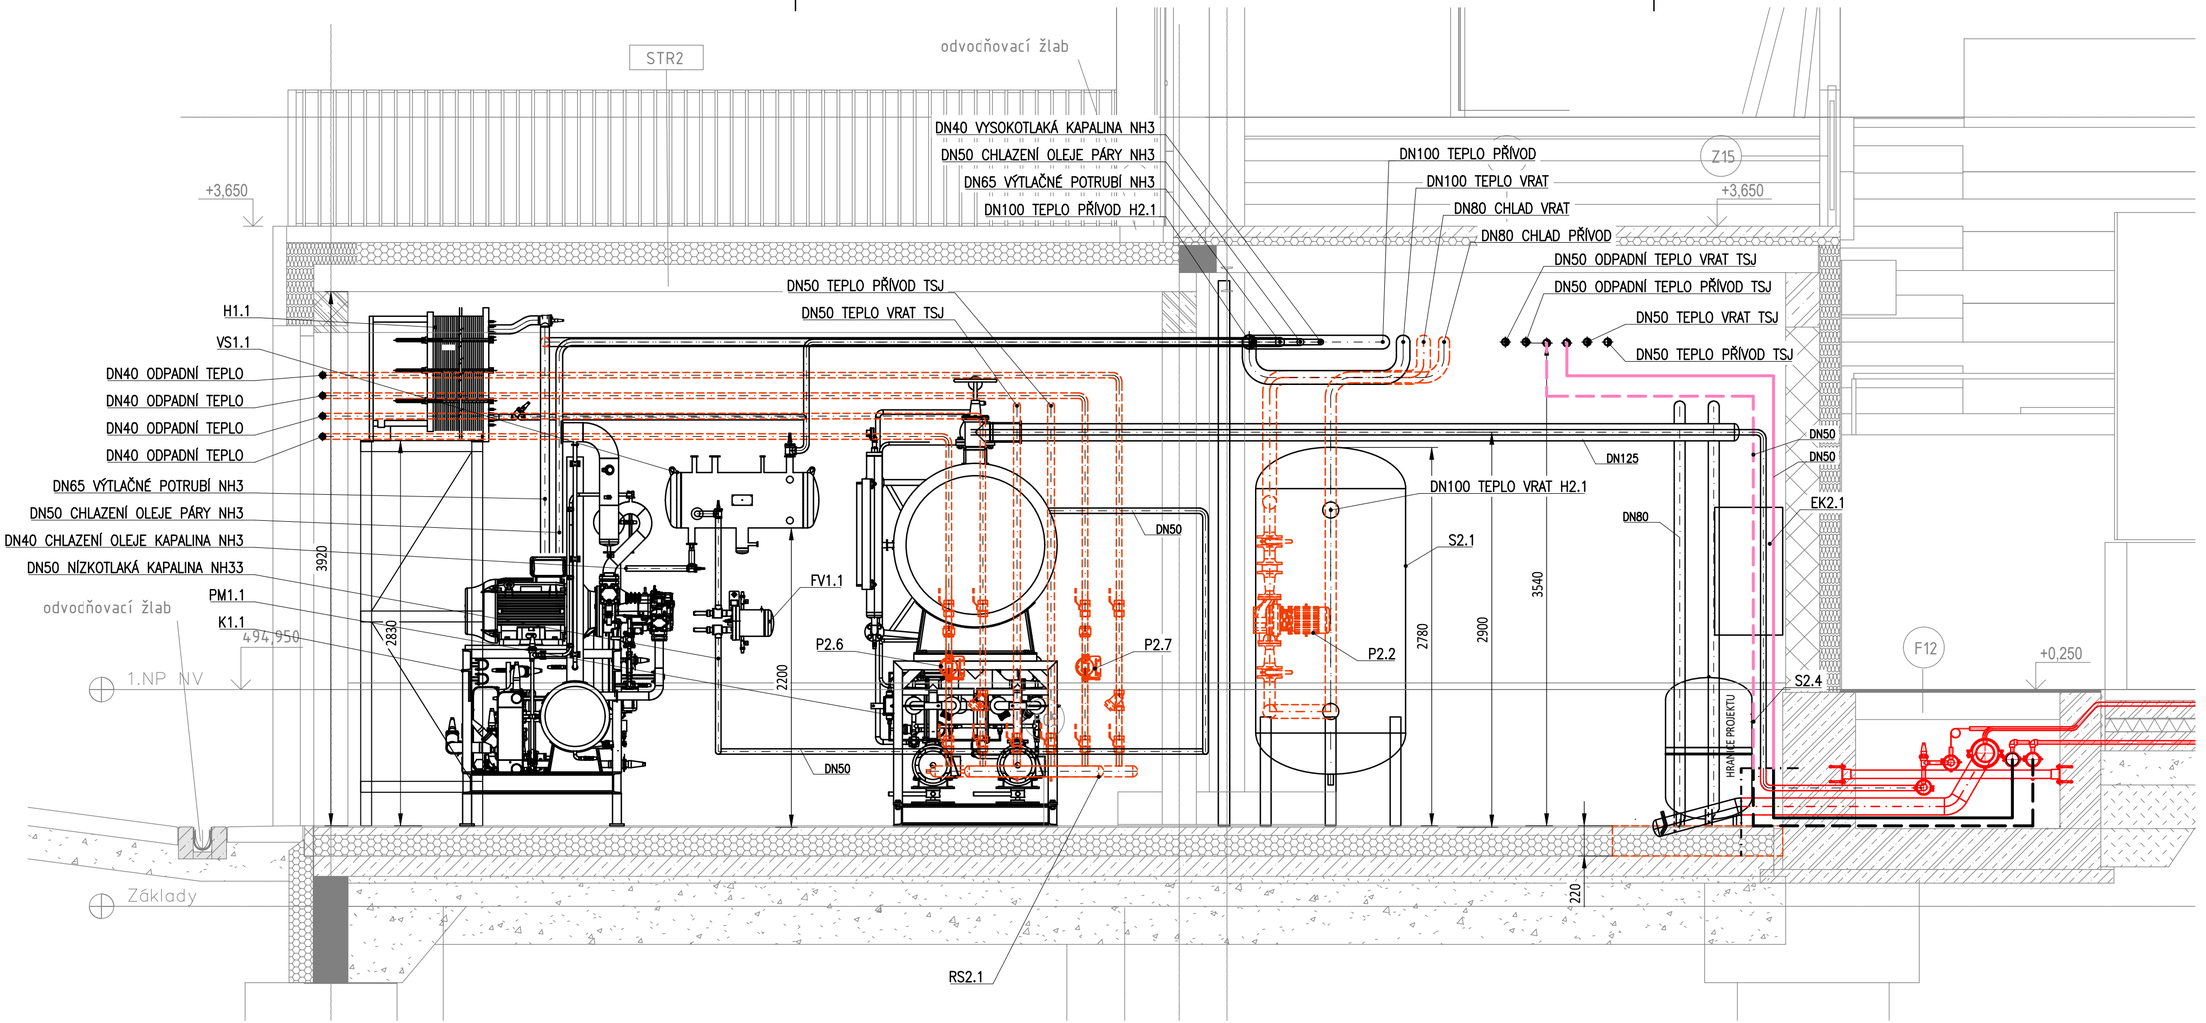

OCELOVÉ POTRUBÍ BEZEŠVÉ

SVĚTLOST [mm]	ROZMĚR [mm]	SVĚTLOST [mm]	ROZMĚR [mm]
DN6	Ø 8 x 1,0	DN80	Ø 88,9 x 3,6
DN8	Ø 12 x 2,0	DN100	Ø 114,3 x 4,0
DN10	Ø 14 x 2,0	DN125	Ø 139,7 x 4,5
DN15	Ø 21,3 x 2,6	DN150	Ø 168,3 x 4,5
DN20	Ø 26,9 x 2,6	DN200	Ø 219,1 x 6,3
DN25	Ø 33,7 x 2,6	DN250	Ø 273 x 7,0
DN32	Ø 42,4 x 2,6	DN300	Ø 323,9 x 8,0
DN40	Ø 48,3 x 2,6	DN350	Ø 355,6 x 9,0
DN50	Ø 60,3 x 2,9	DN400	Ø 406,4 x 11,0
DN65	Ø 76,1 x 3,2	DN500	Ø 508 x 14,0

NEREZOVÉ POTRUBÍ AISI 304

SVĚTLOST [mm]	ROZMĚR [mm]
DN50	Ø 54 x 2,0
DN65	Ø 70 x 2,0
DN80	Ø 84 x 2,0
DN100	Ø 104 x 2,0
DN125	Ø 129 x 2,0
DN150	Ø 154 x 2,0
DN200	Ø 204 x 2,0
DN250	Ø 254 x 2,0
DN300	Ø 304 x 2,0

PLASTOVÉ POTRUBÍ PPR SDR11

SVĚTLOST [mm]	ROZMĚR [mm]
DN20	Ø 25 x 2,3
DN25	Ø 32 x 2,9
DN32	Ø 40 x 3,7
DN40	Ø 50 x 4,6
DN50	Ø 63 x 5,8
DN65	Ø 75 x 6,8
DN80	Ø 90 x 8,2
DN100	Ø 125 x 11,4
DN125	Ø 160 x 14,6
DN150	Ø 200 x 18,2

- ODPADNÍ TEPLO PŘÍVOD
- ODPADNÍ TEPLO VRAT
- TEPLO PŘÍVOD
- TEPLO VRAT
- CHLAD PŘÍVOD
- CHLAD VRAT
- POJISTNÉ POTRUBÍ
- DOPLŇOVÁNÍ
- SUCHÉ SÁNÍ NH3
- MOKRÉ SÁNÍ NH3
- VÝTLAČNÉ POTRUBÍ NH3
- NÍZKOTLAKÁ KAPALINA NH3
- VYSOKOTLAKÁ KAPALINA NH3
- PARNÍ PROPOJENÍ
- POJISTNÉ POTRUBÍ
- CHLAZENÍ OLEJE KAPALINA NH3
- CHLAZENÍ OLEJE PÁRY NH3
- OLEJ
- ELEKTRICKÝ TOPNÝ KABEL

A	01	02	03	04	05	06	07	08	09	M				Bpv	±0,000
	10			20			30				4,00	8,00 m	12,00		494,700

AUTORIZACE: Ing. Jan Doležal

Boele s.r.o a AS PROJECT s.r.o
ARCHITEKTURA, PROJEKCE, ENGINEERING, DODAVATELSKÁ ČINNOST A PRODEJ
HUMPOLECKÁ 2122, 393 01 PELHŘIMOV, TEL.: 565 323 249, WWW.ASPROJECT.CZ

DESIGN OBJEKTU	HLAVNÍ PROJEKTANT	ZODPOV. PROJEKTANT	VYPRACOVAL
Boele	Ing. Jiří Žák	Ing. Jan Doležal	Ing. Jan Doležal

REKONSTRUKCE ZIMNÍHO STADIONU V PELHŘIMOVĚ

INVESTOR:	Město Pelhřimov, Masarykovo náměstí 1, 393 01 Pelhřimov IČO: 002 48 801	FORMÁT	420x630
MÍSTO STAVBY:	parc.č. 323/1, sł. 323/6, 313/13 k.ú. Pelhřimov Pelhřimov, Vysočina	DATUM	06/2025
CHARAKTER STAVBY:	rekonstrukce a přístavba	STUPEŇ DOK.	DPS
ODDÍL: D1.4.6 PS-01 Technologie chlazení ledové plochy		Č. ZAKÁZKY	1146/23
OBSAH: ŘEZ A-A		MĚŘÍTKO: 1:30	ČÍS. VÝKRESU: D.1.4.6.8