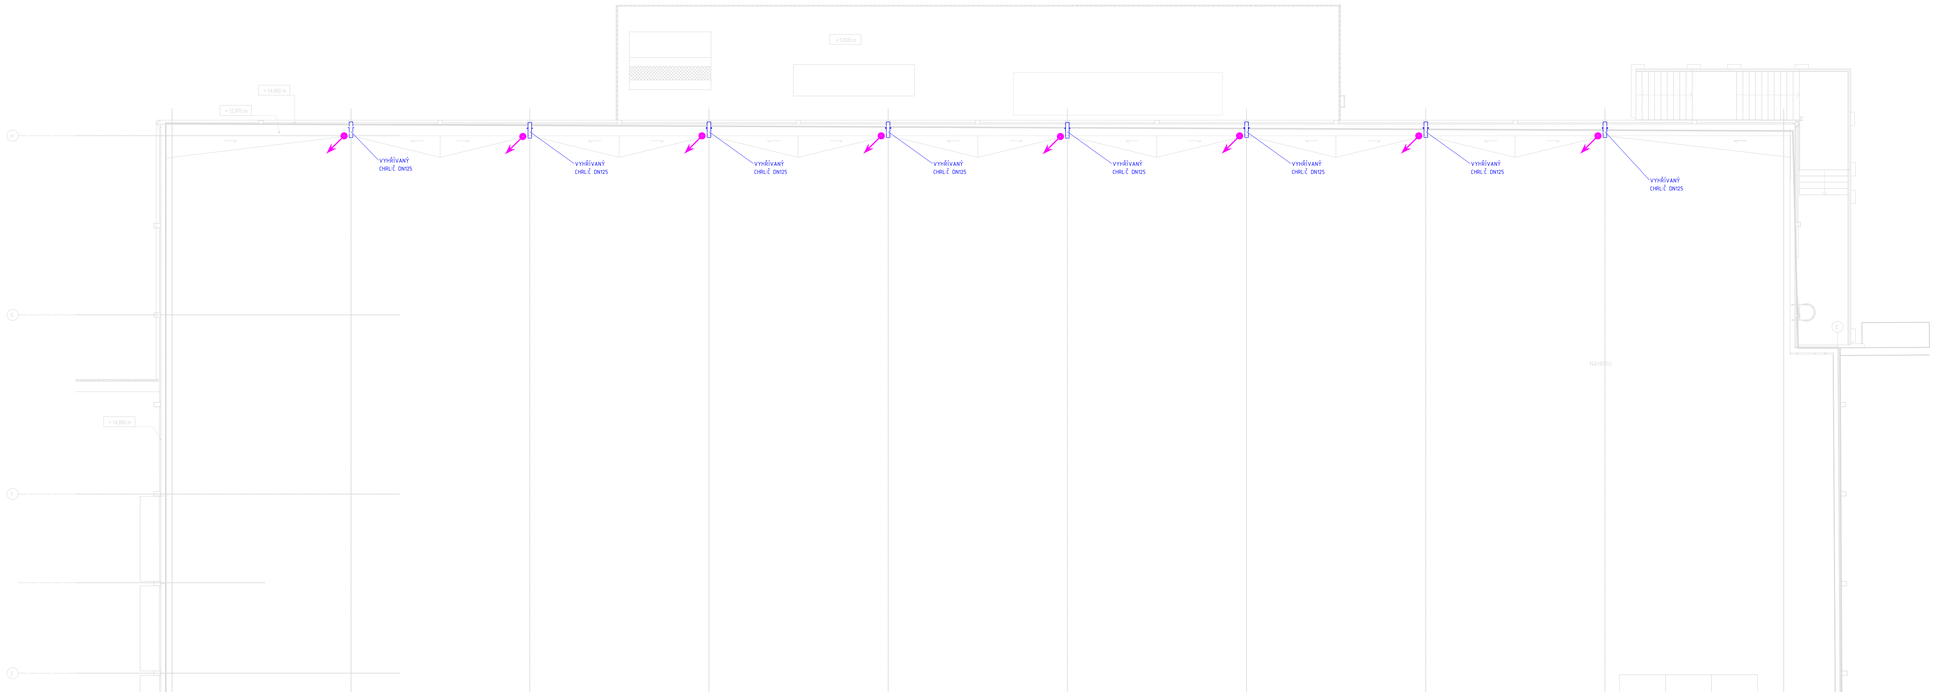

LEGENDA ZNAČEK :

	ROZVADĚČ MaR		KOLÉBKOVÝ SPÍNAČ 1/0 ZÓNY VĚTRÁNÍ
D/DO	V/V MODUL 2xDI/2xDO	M	ROTAČNÍ SERVOPOHON
TT	SNÍMAČ TEPLOTY TECH. CHLAZENÍ	L	SNÍMAČ HLADINY
T	SNÍMAČ TEPLOTY SPOJITÝ	QRA	DETEKTOR ÚNIKU CHLADIVA
	SNÍMAČ VLHKOSTI SPOJITÝ		PŘEVODNÍK R/I
CO2	SNÍMAČ KONCENTRACE CO2	OP	DOTYKOVÝ OVLÁDACÍ PANEL
CO	SNÍMAČ KONCENTRACE CO	PC	PC PRO GRAFICKOU NADSTAVBU
	SIRÉNA S MAJÁKEM		VYHŘÍVÁNÍ STŘEŠNÍCH VPUSTÍ

TRASA SPOLEČNÁ ŽLAB 500mm
TRASA SPOLEČNÁ ŽLAB 400mm
TRASA SPOLEČNÁ ŽLAB 300mm
TRASA SPOLEČNÁ ŽLAB 250mm
TRASA SPOLEČNÁ ŽLAB 150mm
TRASA SPOLEČNÁ ŽLAB 100mm
TRASA SPOLEČNÁ ŽLAB 50mm
SAMOSTATNÁ TRASA PRO MAR

A	01	02	03	04	05	06	07	08	09	M					Bpv	±0,000
	10			20			30				20	40m	60			494,70

AUTORIZACE	ČKAIT - 1005823	ING. MILOSLAV MÜLLER	

AS PROJECT s.r.o. - BOELE

ARCHITEKTURA, PROJEKCE, ENGINEERING, DODAVATELSKÁ ČINNOST A PRODEJ
HUMPOLECKÁ 2122, 393 01 PELHŘIMOV, TEL.: 606 637 156, WWW.ASPROJECT.EU

DESIGN OBJEKTU	HIP	ZODPOV. PROJEKTANT	VYPRACOVAL
BOELE	Ing. Jiří Žák	Ing. Jiří Kunc	Ing. Jiří Kunc

REKONSTRUKCE ZIMNÍHO STADIONU V PELHŘIMOVĚ

INVESTOR:	Město Pelhřimov, Masarykovo náměstí 1, 393 01 Pelhřimov IČO: 002 48 801	FORMÁT	12 × A4
MÍSTO STAVBY:	parc.č. 323/1, st. 323/6, 323/13, 3490/10, 3490/11, k.ú. Pelhřimov obec Pelhřimov, kraj Vysočina	DATUM	07/2025
CHARAKTER STAVBY:	PŘÍSTAVBA A REKONSTRUKCE	STUPEŇ DOK.	DPS
ODDÍL DOKUMENTACE:	D1.4 Technika prostředí staveb D1.4.7. - MĚŘENÍ A REGULACE (MAR)	Č. ZAKÁZKY	1105/22
		Č. ARCHIVNÍ	1105/CZ
OBSAH:	PŮDORYS STŘECHY	MĚŘÍTKO: 1:100	ČÍS. VÝKRESU: D1.4.7.14

TOTO DÍLO JE DUŠEVNÍM VLASTNÍCTVÍM ZÁKLADNÍ ORGANIZACE PROJEKTU PROJEKT CZ.s.r.o. PELHŘIMOV. O VYHLÁŠENÍ DÍLA NEMÁ SOUHLAS ANI PROJEKT CZ.s.r.o. A PŘÍSNĚ ZAKAZUJE ZASAHOVÁNÍ DO DOKUMENTU ZA ÚČEL ZAPOZNÁNÍ SE DOKUMENTEM DO DOBY ZÍSKÁNÍ SOUHLASU.

ŠTÍP 2025 ZÁSTAVBA DOKUMENTACE PROJEKTU PROJEKT CZ.s.r.o. PELHŘIMOV, ZÁSTAVBA DOKUMENTACE PROJEKT CZ.s.r.o. A PŘÍSNĚ ZAKAZUJE ZASAHOVÁNÍ DO DOKUMENTU ZA ÚČEL ZAPOZNÁNÍ SE DOKUMENTEM DO DOBY ZÍSKÁNÍ SOUHLASU.