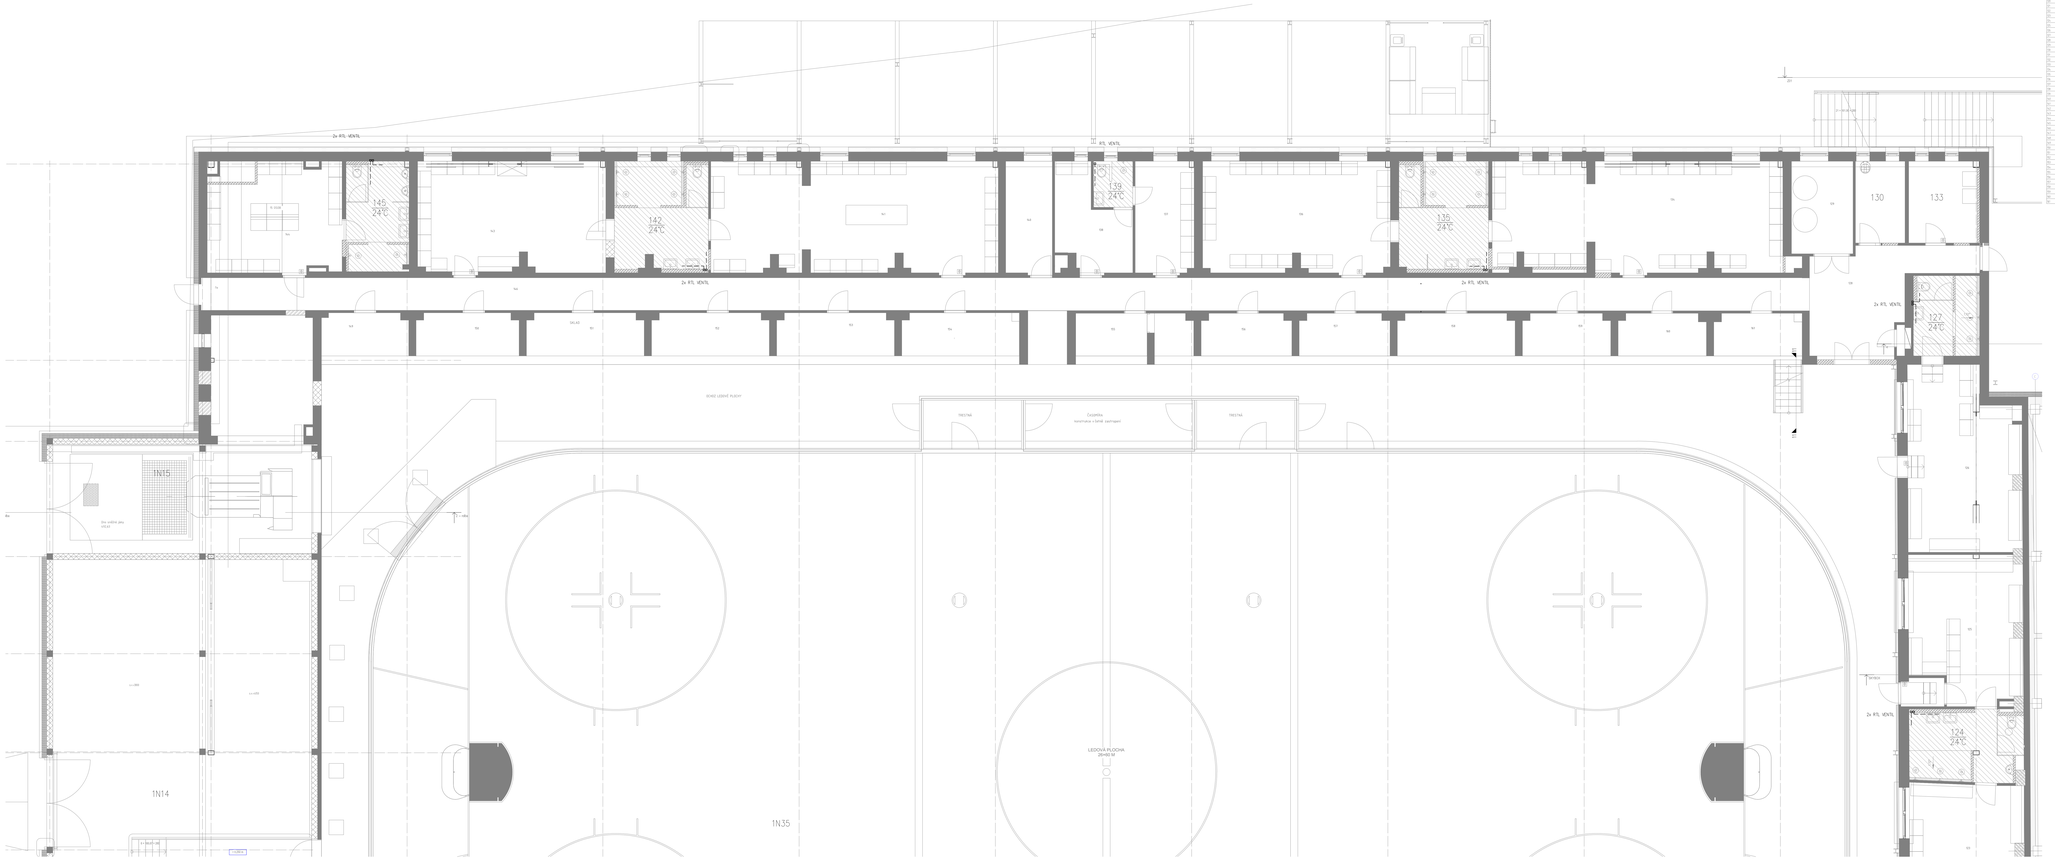

TAB Místností - TNP - stav

No.	Název	Podlaha
101	chodba	betonová dlažba
102	chodba	betonová dlažba
103	úklid	betonová dlažba
104	úklid	betonová dlažba
105	chodba	betonová dlažba
106	chodba	betonová dlažba
107	WC	betonová dlažba
108	chodba	betonová dlažba
109	WC invalidé	betonová dlažba
110	WC	betonová dlažba
111	WC	betonová dlažba
112	chodba	betonová dlažba
113	WC	betonová dlažba
114	chodba	betonová dlažba
115	WC	betonová dlažba
116	chodba	betonová dlažba