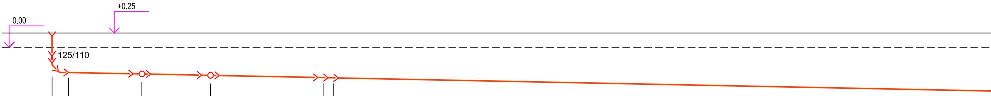
+0.25
0.00
125/110

Popis	2x 125-45°		125/125 45°	125/125 45°	125-45°	125-45°
Hloubka Výkopu [m]	-0.54	-0.54	-0.57	-0.59		
Dno kanalizace [m]	-0.44	-0.44	-0.47	-0.49		
Staničení [m]	69.74		68.00	66.80		
Označení	K43		K56'	K55'		
Dimenze [mm]	125					
Materiál	PVC-KG					
Spád [%]	2.00%					
Celková délka [m]						

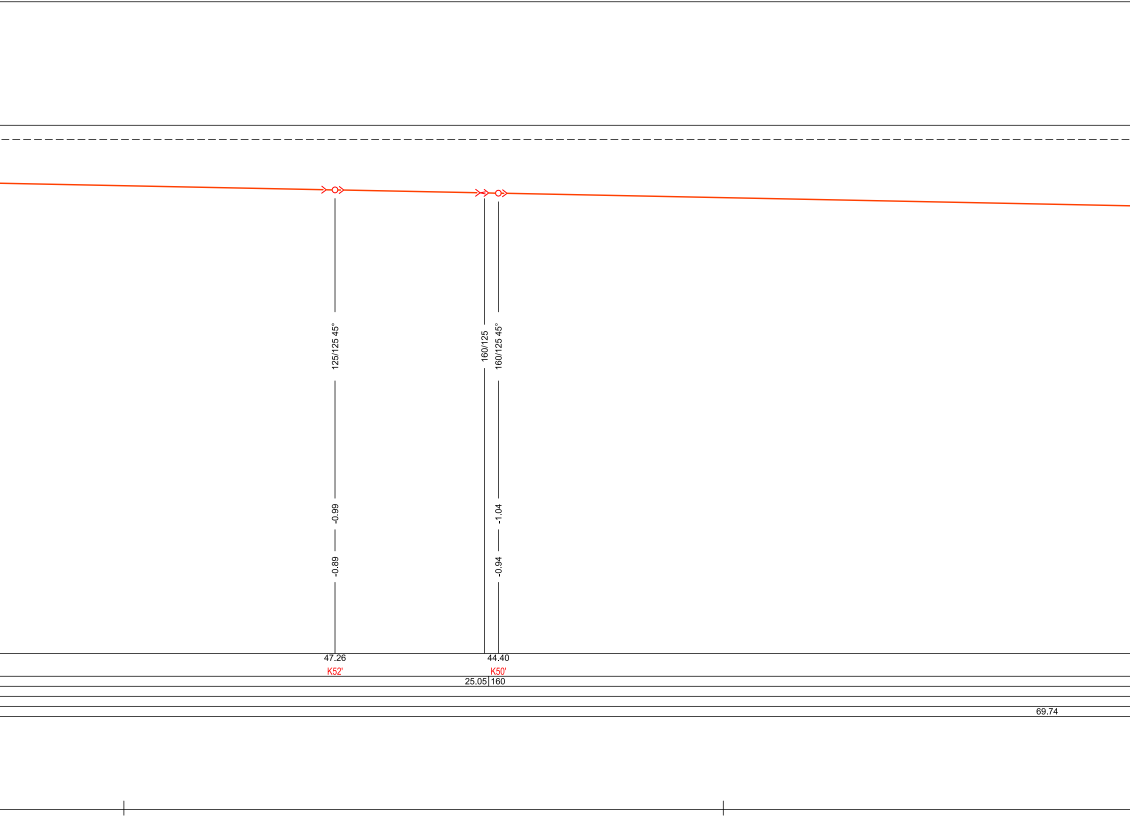
125/125 45°
-0.99
-0.89
160/125
160/125 45°
-1.04
-0.94
47.26
K52'
44.40
K50'
25.05
160
69.74

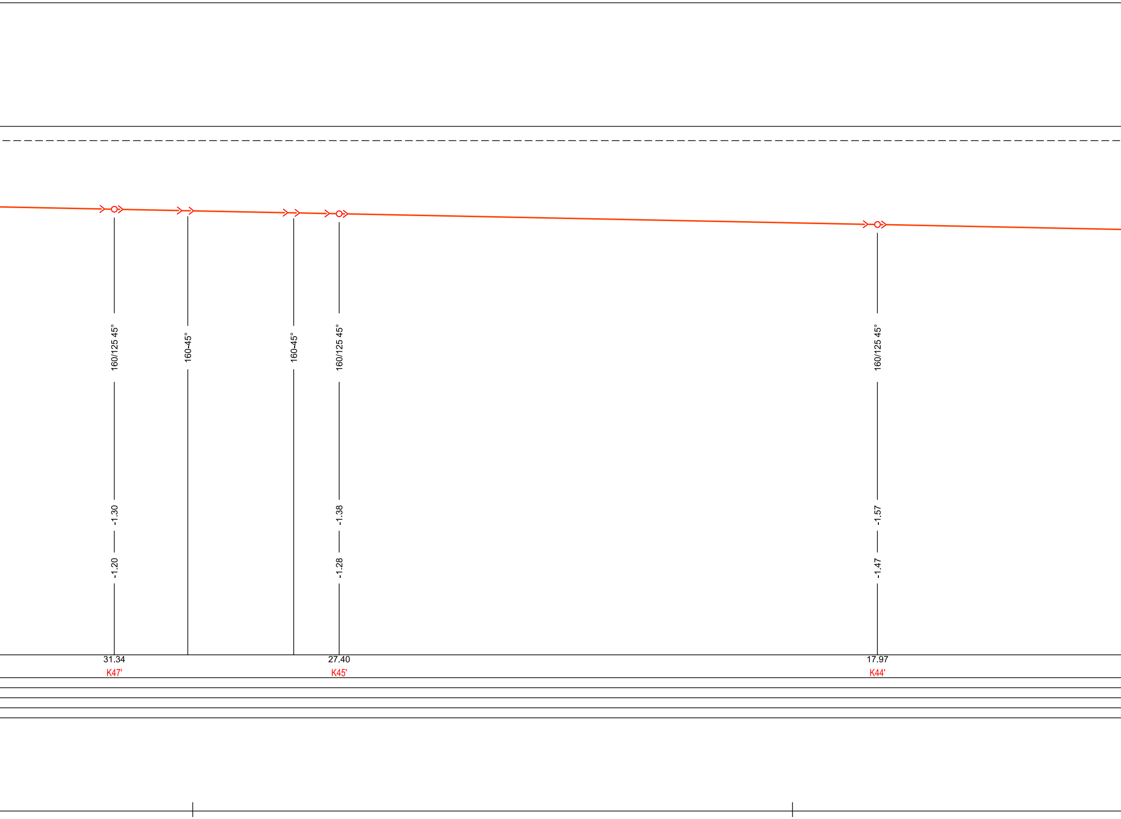
160/125 45°
-1.30
-1.20
31.34
K47'
160-45°
160-45°
160/125 45°
-1.38
-1.28
27.40
K45'
160/125 45°
-1.57
-1.47
17.97
K44'

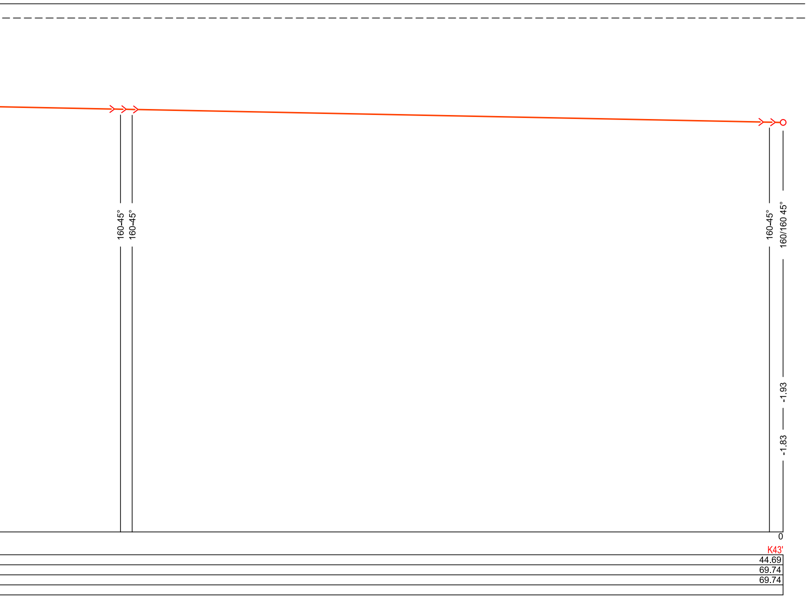
160-45°
160-45°
160-45°
160/160 45°
-1.93
-1.83
0
K43'
44.69
69.74
69.74

A	01	02	03	04	05	06	07	08	09	M	20	40m	60	Bpv	±0,000
	10		20		30										494,70

AUTORIZACE	ČKAIT - 0102126	LADISLAV ČÍŽEK

AS PROJECT s.r.o.

ARCHITEKTURA, PROJEKCE, ENGINEERING, DODAVATELSKÁ ČINNOST A PRODEJ
HUMPOLECKÁ 2122, 393 01 PELHŘIMOV, TEL.: 606 637 156, WWW.ASPROJECT.EU

VEDOUCÍ ATELIÉRU	HIP	ZODPOV. PROJEKTANT	VYPRACOVAL
ING. PAVEL FAJFR	Ing. Lenka Procházková	Ladislav Čížek	Ladislav Čížek

REKONSTRUKCE ZIMNÍHO STADIONU V PELHŘIMOVĚ

INVESTOR:	Město Pelhřimov, Masarykovo náměstí 1, 393 01 Pelhřimov IČO: 002 48 801	FORMÁT	8A4 (1680x297)
MÍSTO STAVBY:	Pelhřimov	DATUM	06/2025
CHARAKTER STAVBY:	PŘÍSTAVBA A REKONSTRUKCE	STUPEŇ DOK.	DPS
ODDÍL DOKUMENTACE:		Č. ZAKÁZKY	1105/22
	D-SO-01 ZIMNÍ STADION/D.1.4.1. ZDRAVOTNĚ TECHNICKÉ INSTALACE	Č. ARCHIVNÍ	1105/CZ
OBSAH:	PODÉLNÉ ŘEZY KANALIZACE	MĚŘÍTKO: 1:50	ČÍS. VÝKRESU: 11

TOTO DÍLO JE DUŠEVNÍM VLASTNICTVÍM SPOLUAUTORŮ FIRMY AS PROJECT CZ s.r.o. PELHŘIMOV. O NAKLÁDÁNÍ S DÍLEM ROZHODUJÍ SPOLUAUTOŘI AS PROJECT CZ s.r.o. JE PŘEDMĚTEM PRÁVA AUTORSKÉHO A JE CHRÁNĚNO JAKO CELEK AUTORSKÝM ZÁKONEM č.121/2000 Sb. V PLATNÉM ZNĚNÍ.