


UMÍSTĚNÍ VÝZTUŽE - ŘEZ STĚNOU
 M 1:25

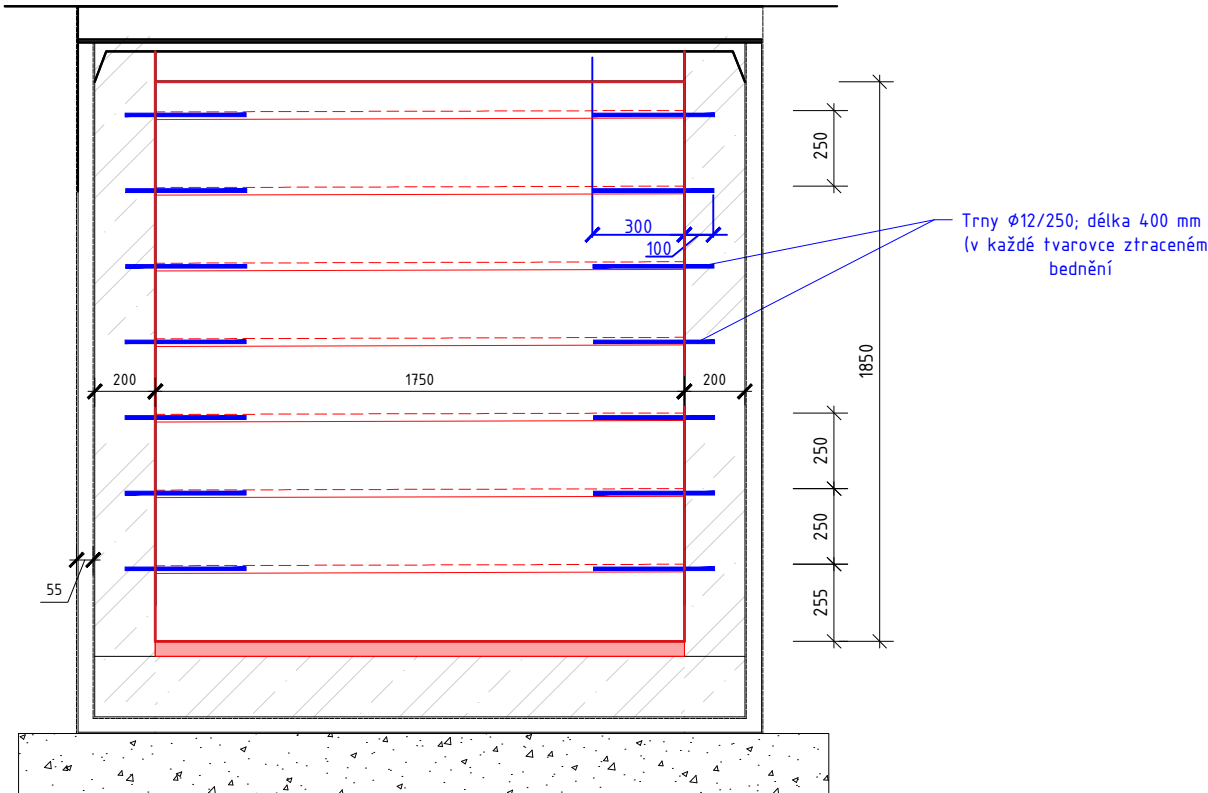

LEGENDA MATERIÁLŮ

OCEL
 B500B (10 505 R)

BETON ČSN EN 206-1 ZMĚNA Z3

C30/37- XC4, XF3, XA1 - CI 0,20-Dmax 22-S3

KRYTÍ VÝZTUŽE 40 MM

DISTAČNÍ VLOŽKY - POČET DLE POTŘEBY ZHOTOVITELE

UVAĐENÉ DÉLKY JSOU VZTAŽENY K OSE PRUTU.

POLOMĚRY OBLOUKU JSOU VZTAŽENY KE STŘEDNICI


NEZNAČENÉ ÚHLY JSOU 45°, 90° resp 180°.

PODLAHA ZÁZEMÍ + 0,260/494,95

A	01	02	03	04	05	06	07	08	09	M	<div></div>	<div></div>	<div></div>	<div></div>	Bpv	±0,000
	10			20			30				4,00	8,00 m	12,00	494,700		

Boele

AUTORIZACE	Ing. Jan Kovářů ČKAIT - 1400609
------------	---------------------------------

	Boele s.r.o a AS PROJECT s.r.o			
	ARCHITEKTURA, PROJEKCE, ENGINEERING, DODAVATELSKÁ ČINNOST A PRODEJ HUMPOLECKÁ 2122, 393 01 PELHŘIMOV, TEL.: 565 323 249, WWW.ASPROJECT.CZ			
	DESIGN OBJEKTU	HLAVNÍ PROJEKTANT	ZODPOV. PROJEKTANT	VYPRACOVAL
	Boele	Ing. Jiří Žák	Ing. Šimon Slavětínský	Ing. Šimon Slavětínský

REKONSTRUKCE ZIMNÍHO STADIONU V PELHŘIMOVĚ

INVESTOR:	Město Pelhřimov, Masarykovo náměstí 1, 393 01 Pelhřimov IČO: 002 48 801	FORMÁT	2 × A4
MÍSTO STAVBY:	parc.č. 323/1, st. 323/6, 313/13 k.ú. Pelhřimov Pelhřimov, Vysočina	DATUM	06/2025
CHARAKTER STAVBY:	rekonstrukce a přístavba	STUPEŇ DOK.	DPS
ODDÍL:	D - SK D.1.2.2. Stavebně-konstrukční řešení SK - Betonové konstrukce	Č. ZAKÁZKY	1146/23
OBSAH:	ZAZDĚNÍ STAVAJÍCÍHO TECH. KANÁLU	MĚŘÍTKO: 1 : 10, 1 : 25	ČÍS. VÝKRESU: D.1.2.2.4