ŘEZ KOO 10

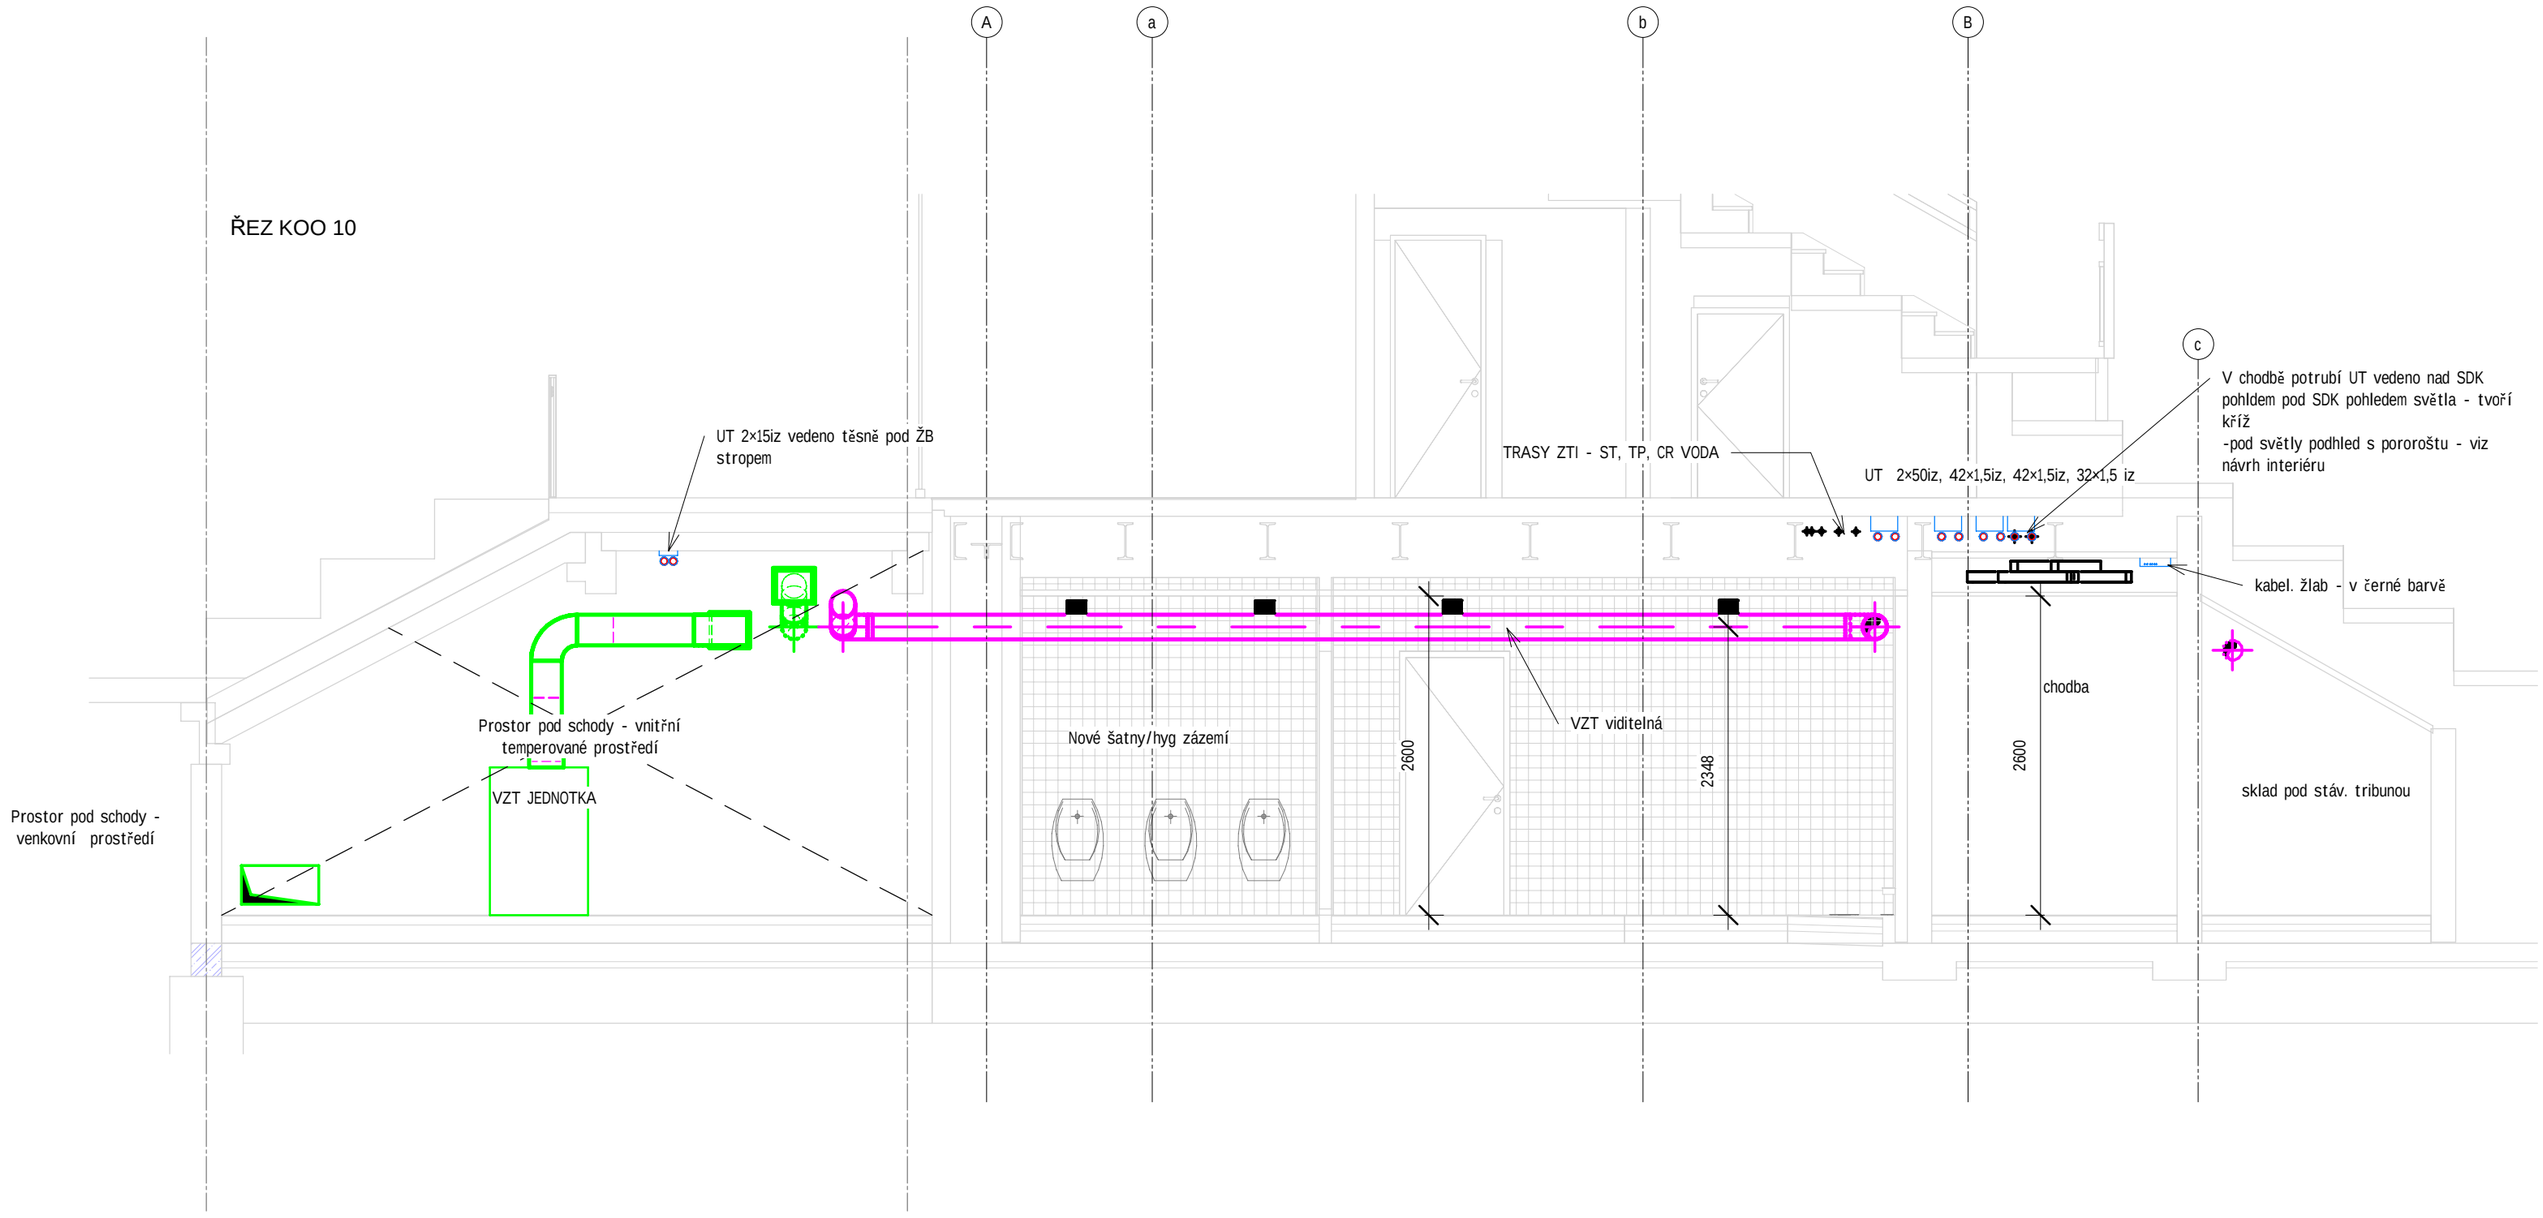
A
a
b
B
c
UT 2×15iz vedeno těsně pod ŽB stropem
TRASY ZTI - ST, TP, CR VODA
UT 2×50iz, 42×1,5iz, 42×1,5iz, 32×1,5 iz
V chodbě potrubí UT vedeno nad SDK pohldem pod SDK pohledem světla - tvoří kříž
-pod světly podhled s pororoštu - viz návrh interiéru
kabel. žlab - v černé barvě
Prostor pod schody - vnitřní temperované prostředí
VZT JEDNOTKA
Prostor pod schody - venkovní prostředí
Nové šatny/hyg zázemí
2600
2348
VZT viditelná
chodba
2600
sklad pod stáv. tribunou