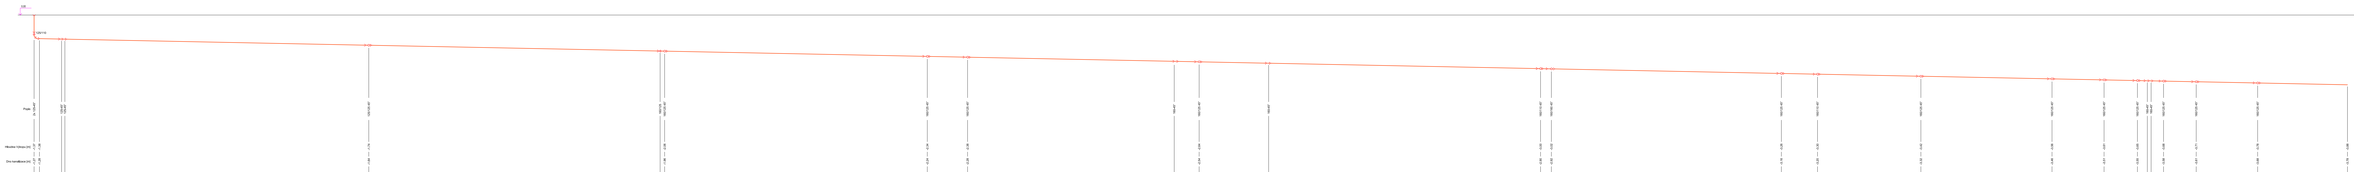

0.00
125/110
Popis
2x 125-45°
125-45°
125-45°
125/125 45°
160/125
160/125 45°
160/125 45°
160/125 45°
160-45°
160/125 45°
160-45°
160/110 45°
160/160 45°
160/125 45°
160/110 45°
160/125 45°
160/125 45°
160/125 45°
160/125 45°
160-45°
160-45°
160/125 45°
160/125 45°
160/125 45°
Hloubka Výkopu [m]
-1.37
-1.38
-1.74
-2.06
-2.34
-2.38
-2.64
-3.00
-3.02
-3.26
-3.30
-3.42
-3.56
-3.61
-3.65
-3.68
-3.71
-3.78
-3.88
Dno kanalizace [m]
-1.27
-1.28
-1.64
-1.96
-2.24
-2.28
-2.54
-2.90
-2.92
-3.16
-3.20
-3.32
-3.46
-3.51
-3.55
-3.58
-3.61
-3.68
-3.78
Staničení [m]
125.19
106.96
90.97
76.77
74.59
62.07
43.62
43.03
30.60
28.65
23.06
15.97
13.16
11.35
9.94
8.18
4.86
0
Označení
K20
K33'
K31'
K30'
K25'
K21'
K61'
K57'
K15'
K16'
K15'
K14'
K13'
K12'
K7'
K5'
K2'
K20'
Dimenze [mm]
125
33.96
160
91.23
Materiál
PVC-KG
125.19
Spád [%]
2.00%
125.19
Celková délka [m]
125.19

A	01	02	03	04	05	06	07	08	09	M				Bpv	±0,000
	10		20			30					20	40m	60		494,70

AUTORIZACE	ČKAIT - 0102126	LADISLAV ČÍŽEK

AS PROJECT s.r.o.

ARCHITEKTURA, PROJEKCE, ENGINEERING, DODAVATELSKÁ ČINNOST A PRODEJ
HUMPOLECKÁ 2122, 393 01 PELHŘIMOV, TEL.: 606 637 156, WWW.ASPROJECT.EU

VEDOUCÍ ATELIÉRU	HIP	ZODPOV. PROJEKTANT	VYPRACOVAL
ING. PAVEL FAJFR	Ing. Lenka Procházková	Ladislav Čížek	Ladislav Čížek

REKONSTRUKCE ZIMNÍHO STADIONU V PELHŘIMOVĚ

INVESTOR:	Město Pelřhimov, Masarykovo náměstí 1, 393 01 Pelhřimov IČO: 002 48 801	FORMÁT	13A4 (2730x297)
MÍSTO STAVBY:	Pelhřimov	DATUM	06/2025
CHARAKTER STAVBY:	PŘÍSTAVBA A REKONSTRUKCE	STUPEŇ DOK.	DPS
ODDÍL DOKUMENTACE:		Č. ZAKÁZKY	1105/22
	D-SO-01 ZIMNÍ STADION/D.1.4.1. ZDRAVOTNĚ TECHNICKÉ INSTALACE	Č. ARCHIVNÍ	1105/CZ
OBSAH:	PODÉLNÉ ŘEZY KANALIZACE	MĚŘÍTKO: 1:50	ČÍS. VÝKRESU: 06

TOTO DÍLO JE DUŠEVNÍM VLASTNICTVÍM SPOLUAUTORŮ FIRMY AS PROJECT CZ s.r.o. PELHŘIMOV. O NAKLÁDÁNÍ S DÍLEM ROZHODUJÍ SPOLUAUTOŘI AS PROJECT CZ s.r.o. JE PŘEDMĚTEM PRÁVA AUTORSKÉHO A JE CHRÁNĚNO JAKO CELEK AUTORSKÝM ZÁKONEM č.121/2000 Sb. V PLATNÉM ZNĚNÍ.