


KATASTRÁLNÍ SITUAČNÍ A KOORDINAČNÍ VÝKRES

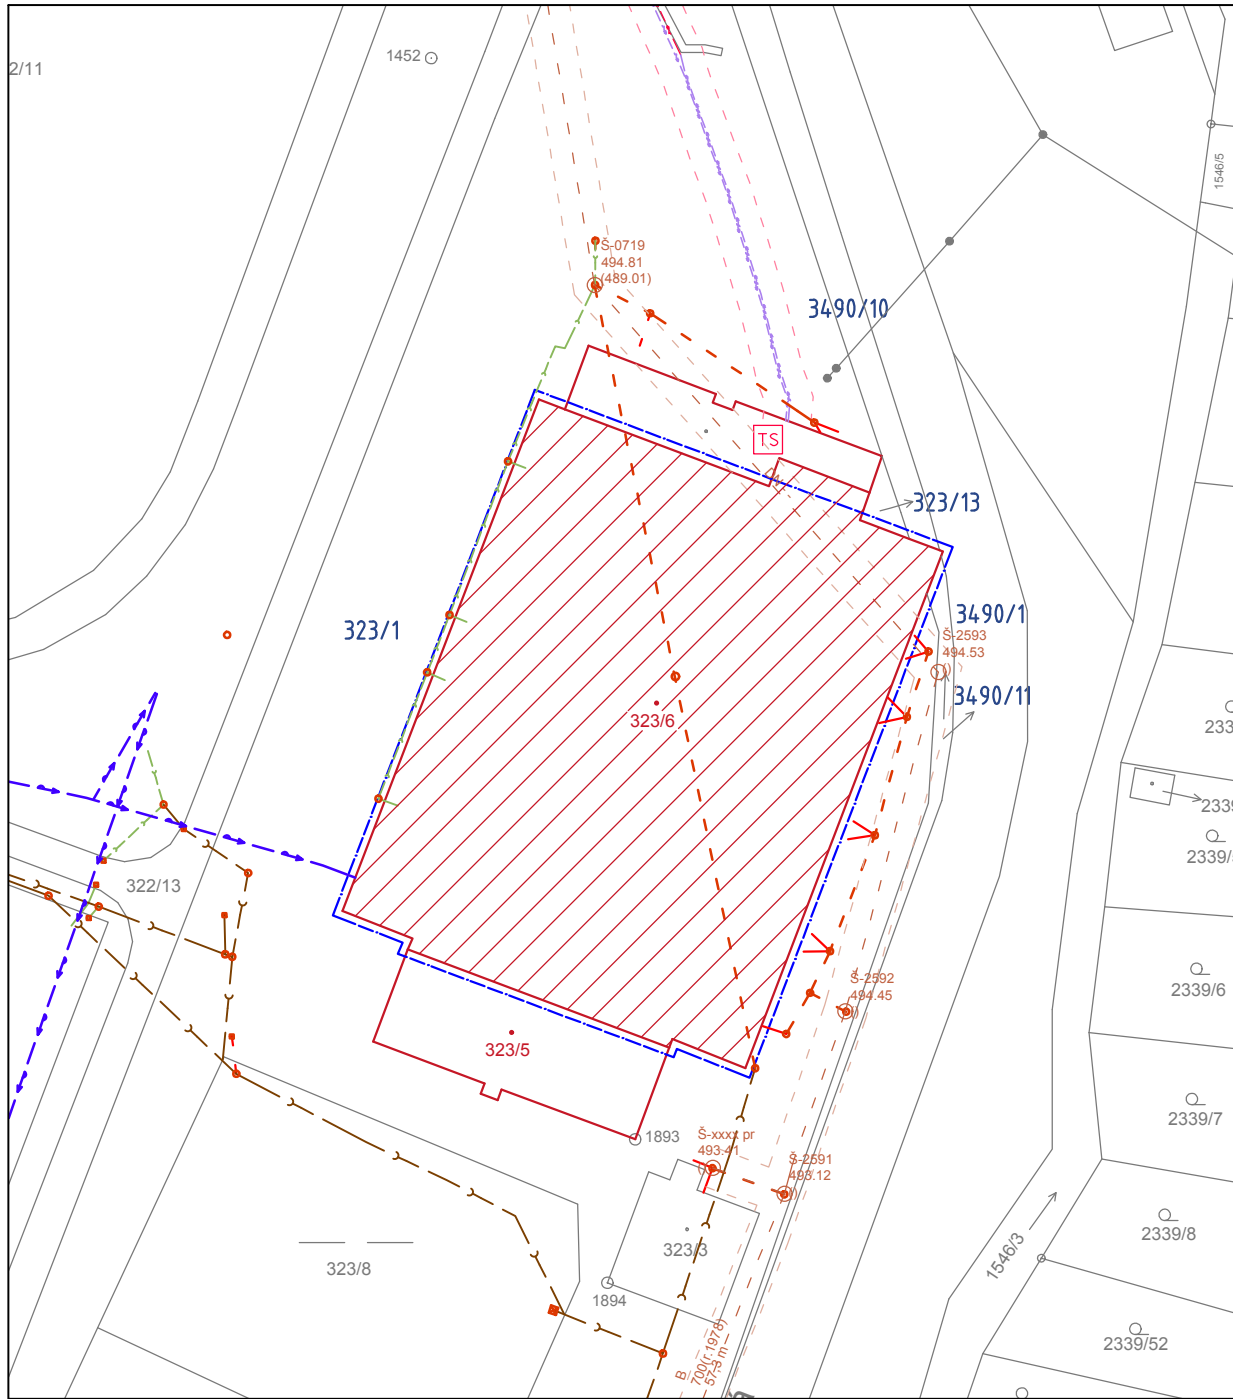


LEGENDA:

- st. XXX/XXX PARCELY PRO UMÍSTĚNÍ FV PANELŮ/ TECHNOLOGIE FVE
- st. XXX/XXX POZEMEK DOTČENÝ OCHRANNÝM PÁSMEM
- PLOCHA PRO UMÍSTĚNÍ FV PANELŮ
- HRANICE OCHRANNÉHO PÁSMÁ FVE (1M OD BUDOVY)

LEGENDA STÁVAJÍCÍCH SÍTÍ:

- PODZEMNÍ VEDENÍ PLYNOVODU STL, E.GD
- VODOVODNÍ ŘAD, PELHŘIMOVSKÁ VODÁRENSKÁ s.r.o.
- TRASA/ PŘÍPOJKY JEDNOTNÉ KANALIZACE, PELHŘIMOVSKÁ VODÁRENSKÁ s.r.o.
- JEDNOTNÁ AREÁLOVÁ KANALIZACE
- PODZEMNÍ VEDENÉ VN, EG.D
- RUŠENÁ TRASA JEDNOTNÉ AREÁLOVÉ KANALIZACE V RÁMCI PROJEKTU REKONSTRUKCE ZIMNÍHO STADIONU
- RUŠENÁ TRASA JEDNOTNÉ KANALIZACE PV.s.r.o. V RÁMCI PROJEKTU REKONSTRUKCE ZIMNÍHO STADIONU

±0,000 = 494,95 m n. m., B. p. v. / SOUŘADNICOVÝ SYSTÉM JTSK

|  |  |               |                      |   |         |          |
|--|--|---------------|----------------------|---|---------|----------|
| AUTORIZOVANÁ OSOBA:  |  | KONTROLOVAL:  | VYPRACOVAL:          |  |         |          |
| Ing. PETR FEIERFEIL  |  | Ing. JAN PETR | Ing. DANIEL MACHOVIČ |   |         |          |
| PROJEKTANT:  | PKV BUILD s.r.o.   |               | ičo: 281 49 785      |   |         |          |
| INVESTOR:  | Město Pelhřimov  |               | ičo: 002 48 801      |   |         |          |
| KRAJ:  | Vysočina   |               |                      |   |         |          |
| MÍSTO STAVBY:  | Nádražní 2245, 393 01 Pelhřimov<br>parc.č. 323/5, 323/6<br>k.ú. Pelhřimov [718912] |               |                      |   |         |          |
| NÁZEV PROJEKTU: FVE Zimní stadion města Pelhřimov -<br>Nádražní 2245 - 416,765 kWp |  |               |                      | ZAKÁZKOVÉ Č.: FVE-2026-000007   |         |          |
| OBSAH VÝKRESU:<br><br>KATASTRÁLNÍ SITUAČNÍ A KOORDINAČNÍ VÝKRES                    |  |               |                      | STUPEŇ PD:  | DVZ     |          |
|  |  |               |                      | DATUM:  | 03/2026 |          |
|  |  |               |                      | FORMÁT:   | 2 A4    |          |
|  |  |               |                      | MĚŘÍTKO:  | 1:1000  |          |
|  |  |               |                      | Č. VÝKR.:   | C.2+C.3 | Č. PARÉ: |