



ŘEZ A-A

M 1:100

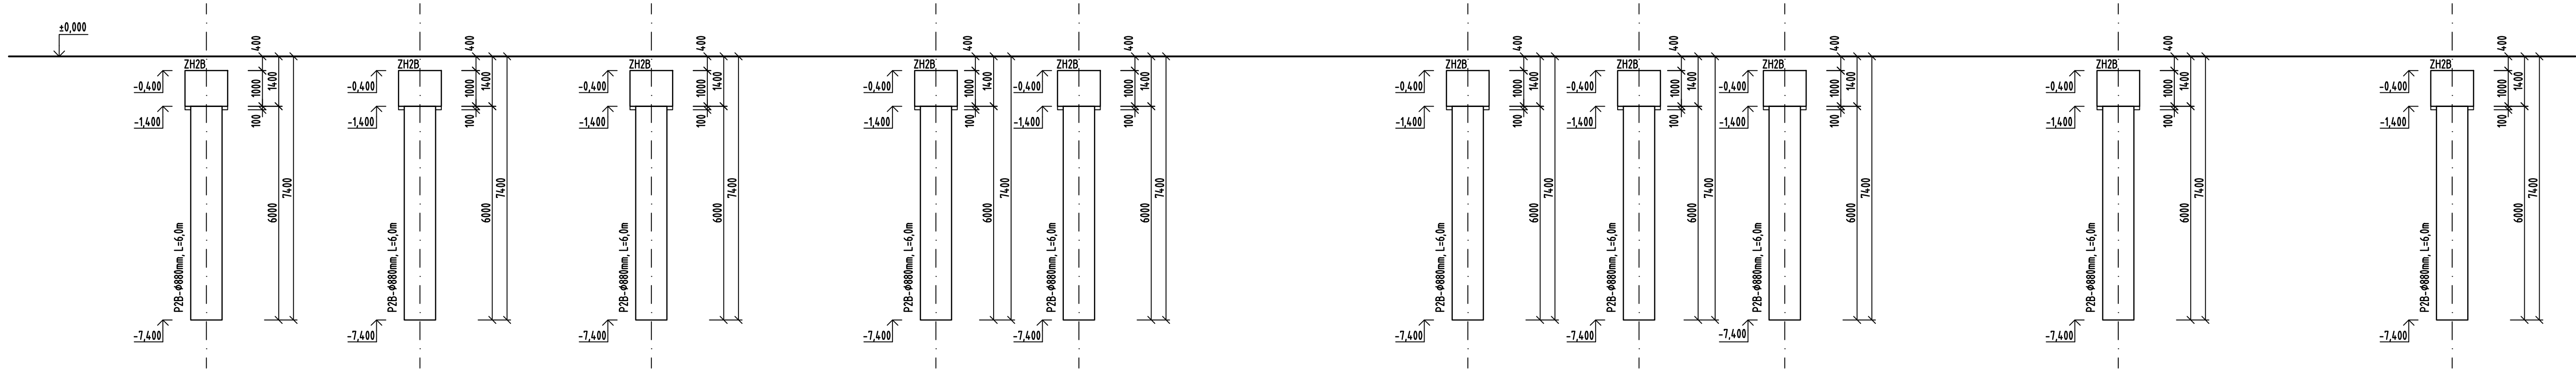


ŘEZ B-B

M 1:100

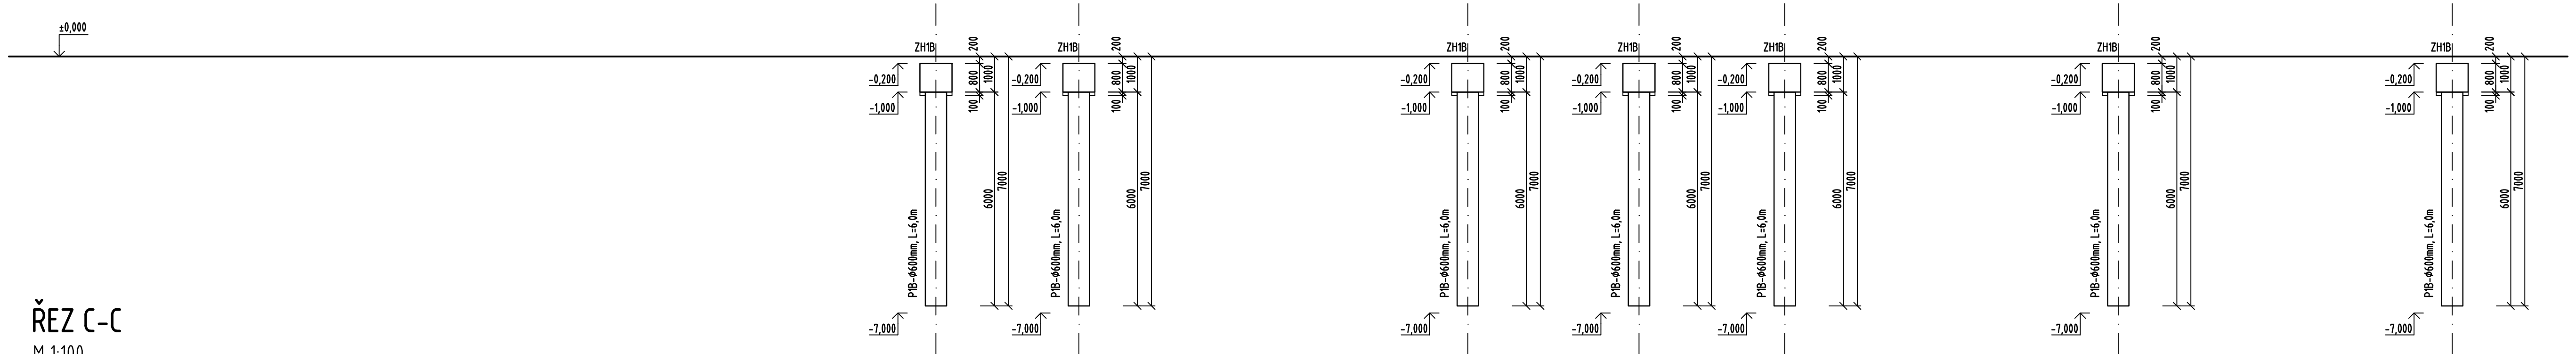

ŘEZ C-C

M 1:100

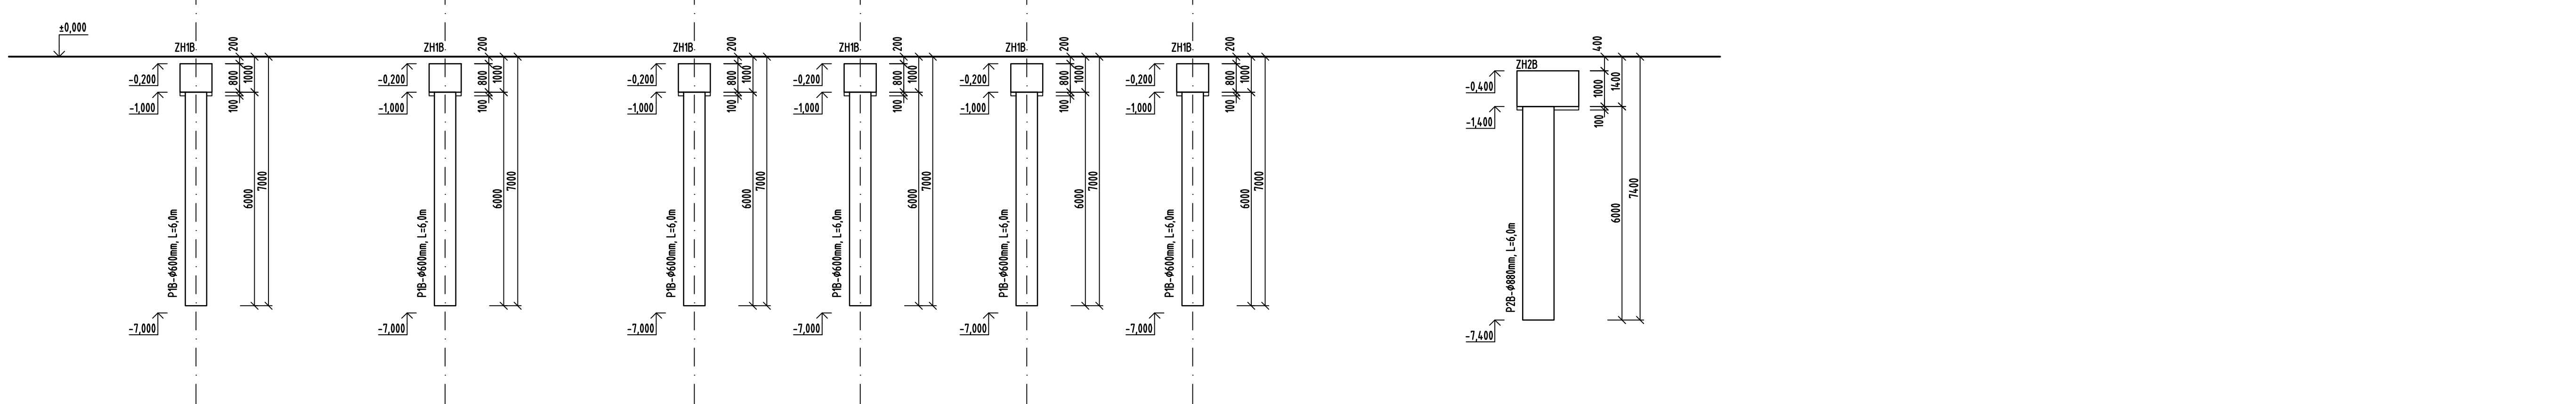

MATERIÁL

BETÓN (pilóty)	C 30/37	XA1, XC2 (SK)-CL0,4-Dmax16-S3
BETÓN (hlavice)	C 30/37	XA1, XC2 (SK)-CL0,4-Dmax16-S3
VÝSTUŽ	B 5008	

ROZMĚRY NA STAVBĚ KONTROLOVAT S PROJEKTOVOU DOKUMENTACÍ

± 0,00 = 525,70 m.n.m.  
souřadnicový systém: JTSK  
výškový systém: BpV



RAZÍTKO

REVIZIA

ZMENA	DATUM	KRESLIL	POPIS ZMENY

KRESLIL:	ING. LENKA POHANKOVÁ	DATUM:	08.01.2026
KONTROLOVAL:	ING. LUCIA SLOVÍKOVÁ		08.01.2026
ZODP. PROJEKTANT:	ING. LUCIA SLOVÍKOVÁ		08.01.2026
MÍSTO:	1963, 1966, 1968, 2179, 2181, 2412 v k.ú. Brdičská		
INVESTOR:	AL INVEST Brdičská a.s., Bruntálská 167, 793 51 Brdičská		
STAVBA:	ALFAGEN - TECHNOLOGICKÁ PŘÍPRAVA VSÁZKY SO 02 - ZASTŘEŠENÍ		
OBSAH VÝKRESU:		ŘEZ A-A, ŘEZ B-B, ŘEZ C-C, OK	
STUPĚŇ:	DPS	FORMÁT:	8xA4
		MĚŘÍTKO:	1:100
		ZMĚNA:	ČÍSLO VÝKRESU: D.2.3-BK_04

**V-STATIK s.r.o.**  
statika a projektovanie stavieb  
Strojárska 1703/32  
02901 Námestovo  
Mob: +421907482937  
email: v-statik@v-statik.sk

STUPEŇ: DOKUMENTACE PRO  
PROVEDENÍ STAVBY  
PROFESE: D.2 GEOTECHNIKA  
Č. ZAKÁZKY: 2025-1181