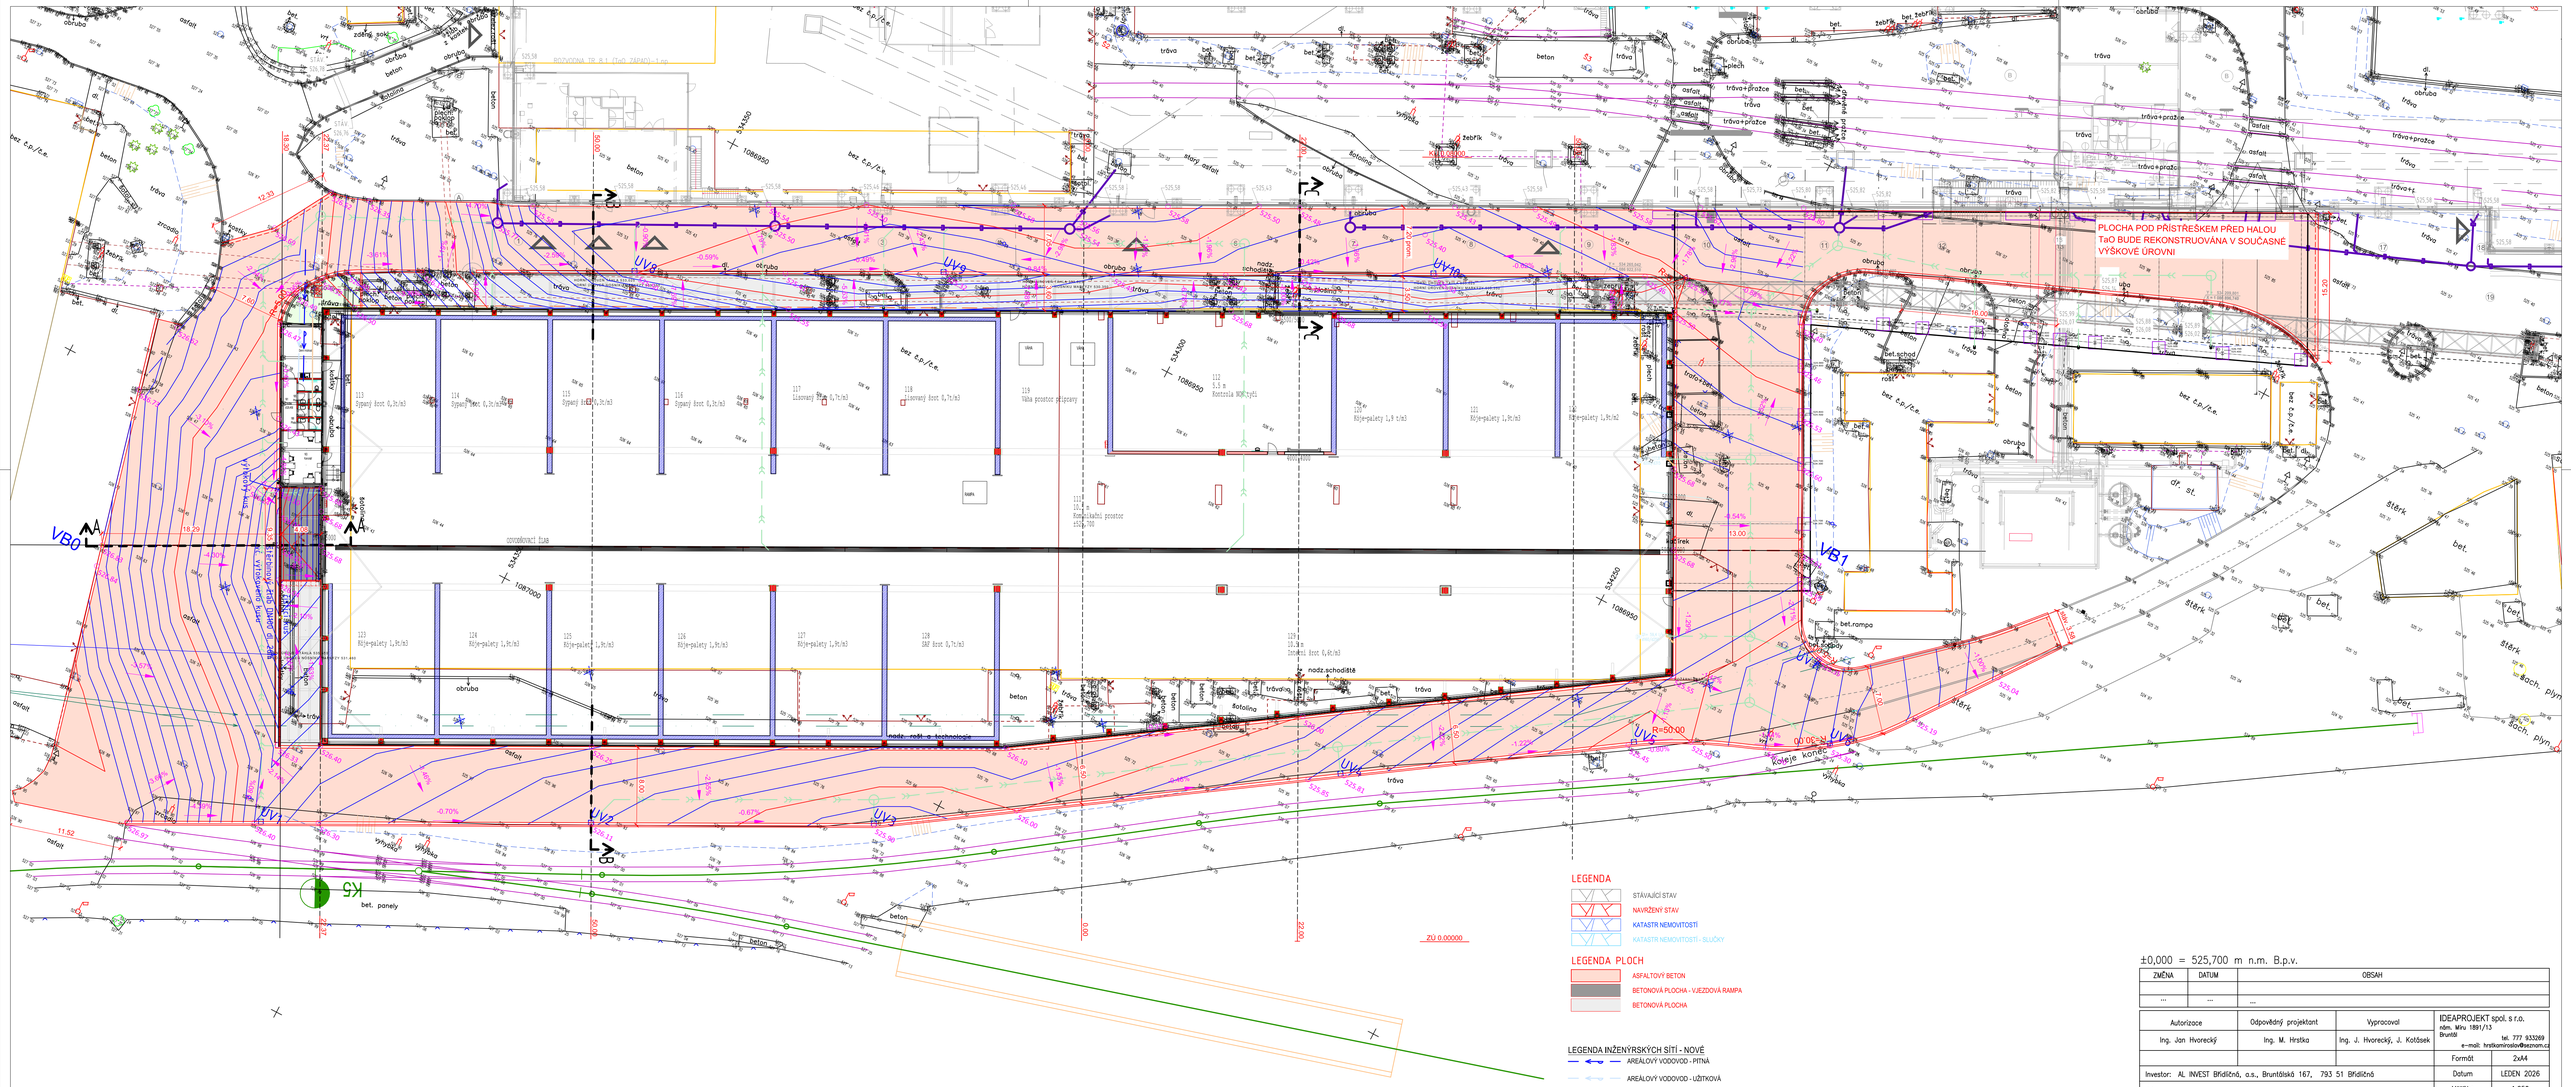

±0,000 = 525,700 m n.m. B.p.v.

ZMĚNA	DATUM	OBSAH
...	...	...

Autorizace	Odpovědný projektant	Vypracoval	IDEAPROJEKT spol. s r.o.
Ing. Jan Hvorecký	Ing. M. Hrstka	Ing. J. Hvorecký, J. Kotůsek	nám. Míru 1891/13 Bruntál tel. 777 933269 e-mail: hrstkamiroslav@seznam.cz
			Formát 2xA4
Investor: AL INVEST Břidličná, a.s., Bruntálská 167, 793 51 Břidličná			Datum LEDEN 2026
			Měřítko 1:250
Akce: ALFAGEN - Technologická příprava vsázky SO 03 - ZPEVNĚNÉ PLOCHY			Účel DPS
			č.zakázky 04–2024
			Změna/datum
Výkres: SITUACE VÝŠKOVÉHO ŘEŠENÍ			č.kopie č.výkresu SO 03.2