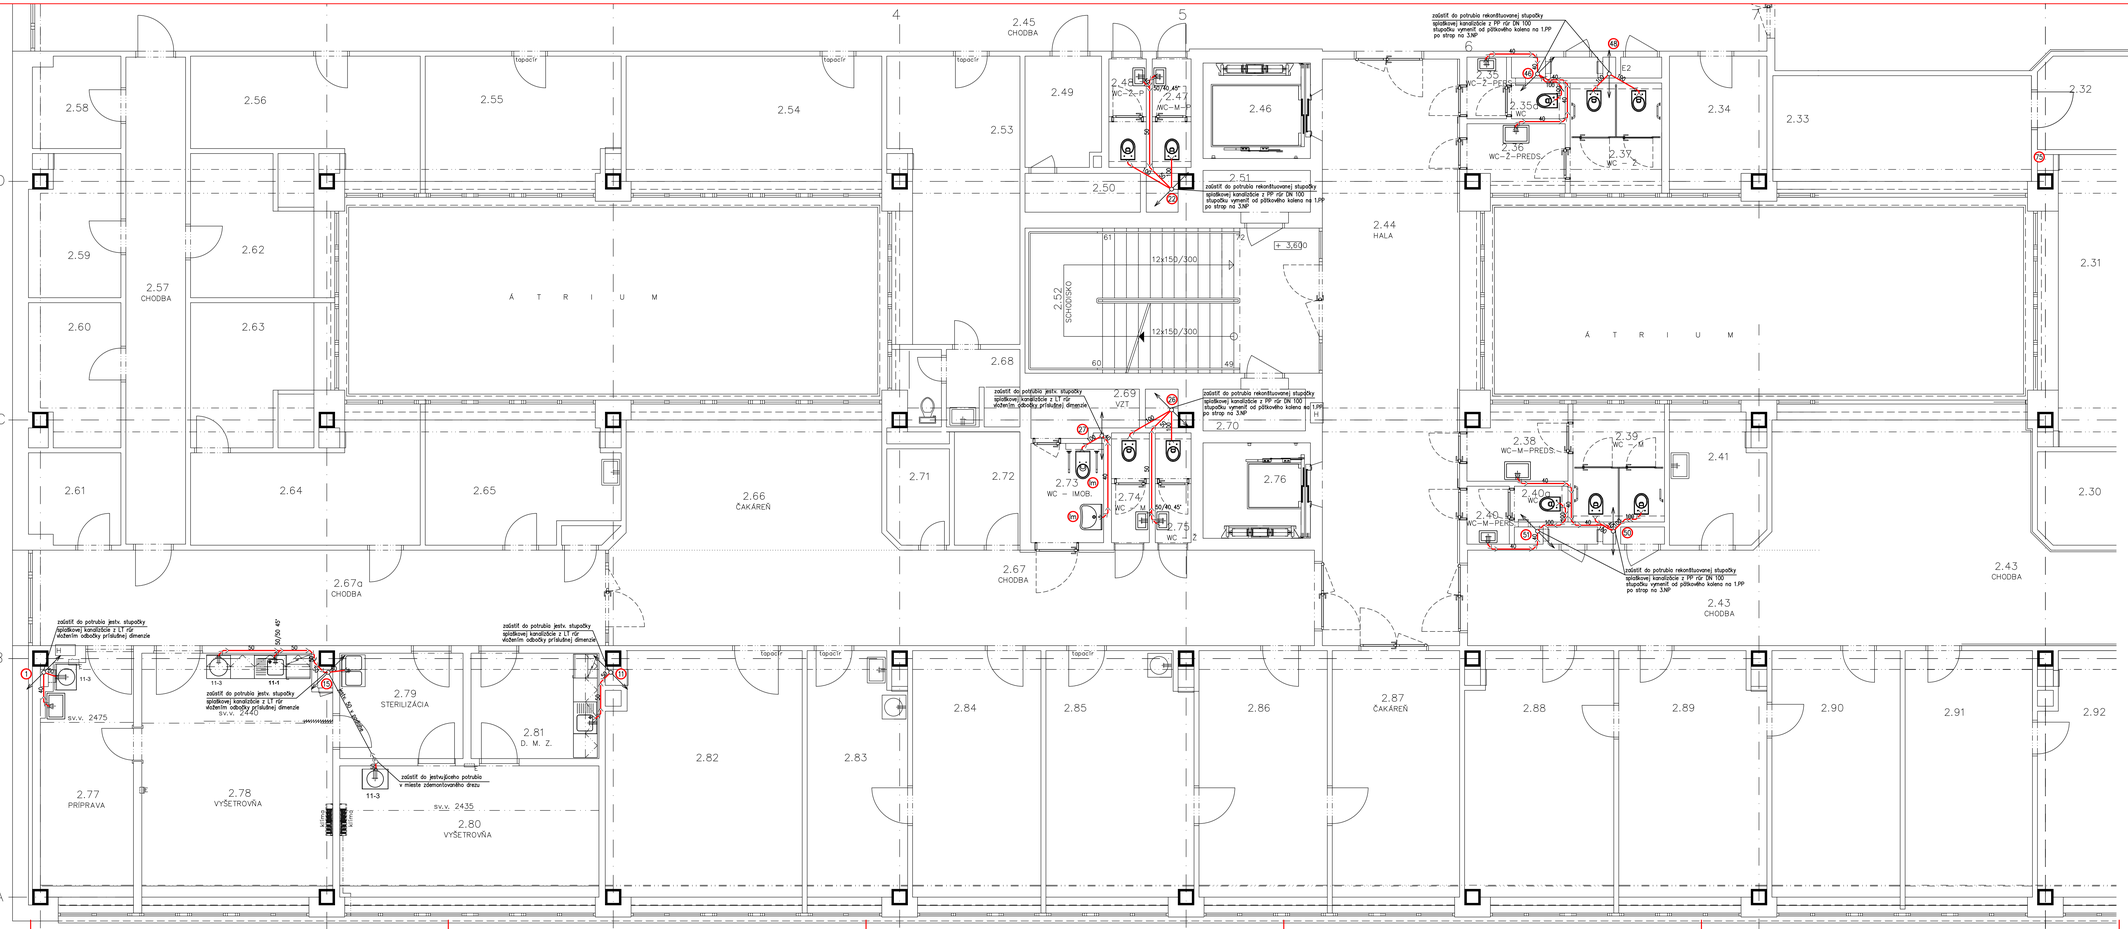

- NEODDELITELNOU SÚČASŤOU TEJTO PROJEKTOVEJ DOKUMENTÁCIE JE PROJEKT ZDRAVOTNÍCKEJ TECHNOLÓGIE. KANALIZAČNÉ ODPADY A PRÍVODY STUDENEJ A TEPLEJ VODY UMIESTNIŤ PODĽA PROJEKTU ZDRAVOTNÍCKEJ TECHNOLÓGIE.
- VŠETKY PRESTUPY NAVRHOVANÝCH POTRUBÍ ZTI CEZ STAVEBNE KONŠTRUKCIE MEDZI JEDNOTLIVÝMI POŽIARNYMI ÚSEKMI JE NUTNÉ OPATRIŤ POŽIARNYMI UPCHÁVKAMI!
- VŠETKY NAVRHOVANÉ REVÍZNE DVIERKA NA NAVRHOVANÝCH ROZVODOCH RIEŠIŤ AKO PROTIPOŽIARNE!

LEGENDA:

- Kanalizačné potrubie z PP-HT
- Kanalizačné potrubie z PP-HT zavesené nad podhladom - zvukovo izolované potrubie
- Stupačka splaškovej kanalizácie z liatinových rúr hrdlových - jestvujúca
  Stupačky 22, 26, 46, 48, 50 a 51 vymeniť od pätkového kolena na 1.PP po strop na 3.NP
  Prestupy okolo stupačky medzi jednotlivými podlažiami riešiť protipožiarnymi upchávkami.
- HL136 — SUCHÁ ZÁPACHOVÁ UZÁVERKA PRE VZT HL136, ALEBO EKVIVALENT

LEGENDA ZARIAĎOVACÍCH PREDMETOV

- UMYVADLO DITURVITOVÉ napr. typ Jika Lyra plus alebo ekvivalent + PÁKOVÁ BATÉRIA STOJANKOVÁ 1/2" (v prípade použitia senzorovej batérie zabezpečiť el. napájanie)
- m — UMYVADLO DITURVITOVÉ PRE IMOBILNÝCH napr. typ Jika Mio alebo ekvivalent + PÁKOVÁ BATÉRIA STOJANKOVÁ 1/2" (v prípade použitia senzorovej batérie zabezpečiť el. napájanie)
- UMYVÁTKO DITURVITOVÉ napr. typ Jika Lyra plus alebo ekvivalent + PÁKOVÁ BATÉRIA STOJANKOVÁ 1/2" (v prípade použitia senzorovej batérie zabezpečiť el. napájanie)
- ZÁCHODOVÁ MISA DITURVITOVÁ ZÁVESNÁ napr. typ Geberit Modul Duofix, WC a sedátko Villeroy & Boch, tlačítko, izol. doska alebo ekvivalent
- m — ZÁCHODOVÁ MISA PRE IMOBILNÝCH DITURVITOVÁ ZÁVESNÁ napr. typ Geberit Modul Duofix, WC a sedátko Villeroy & Boch, tlačítko, izol. doska, madlo sklopné a pevné alebo ekvivalent
- Drez kuchynský nerezový + drezová zmiešavacia batéria stojánková 1/2" (v prípade použitia senzorovej batérie zabezpečiť el. napájanie) a odpadová súprava pre spodnú skrinku

11-1 – Drezová zmiešavacia batéria stojanková vysoká a odpadová súprava pre spodnú skrinku so vsadeným nerezovým drezom/ dvojdrezom s odkvapkávacou plochou – určený na umývanie nástrojov, resp. vylievanie biologického materiálu

11-3 – Drezová zmiešavacia batéria stojanková nízka a odpadová súprava pre spodnú skrinku so vsadeným nerezovým kruhovým drezom – určené na umývanie rúk

PEČIATKA A PODPIS / ZODPOVEDNÝ PROJEKTANT	PEČIATKA A PODPIS / HAP /	PEČIATKA A PODPIS / MEDIPROJEKT /	SADA ČÍSLO

+ 3,600

HL.ARCH. PROJEKTU	ZODP.PROJEKTANT	mediprojekt s.r.o. projektovanie zdravotníckej a obslužnej výstavby	
Ing.arch.J.KVETÁN	Ing. J. KNAPP		
AUTOR PROJEKTU	Ing.arch. JAROSLAV KVETÁN – autorizovaný architekt SKA	DRUH PROJ.	ZTI
VYPRACOVAL	INŽ. JURAJ KNAPP		
KONTROLOVAL	Ing.arch. JAROSLAV KVETÁN – autorizovaný architekt SKA		
INVESTOR	MESTSKÁ POLIKLINIKA SENICA a.s., SOTINSKÁ 1588/1, SENICA		
NÁZOV A MIESTO STAVBY: ZMENA DOKONČENEJ STAVBY MESTSKÁ POLIKLINIKA SENICA MODERNIZÁCIA INFRAŠTRUKTÚRY STAVEBNOU ÚPRAVOU		DÁTUM	OKTÓBER 2024
		FORMÁT	14 A4
		Č.ZÁKAZKY	327/2023
		STUPEŇ	PROJEKT
DRUH VÝKRESU		MIERKA	ČÍSLO VÝKRESU
SO 03 PÔDORYS II. NP – KANALIZÁCIA		1:50	E 2 – 4