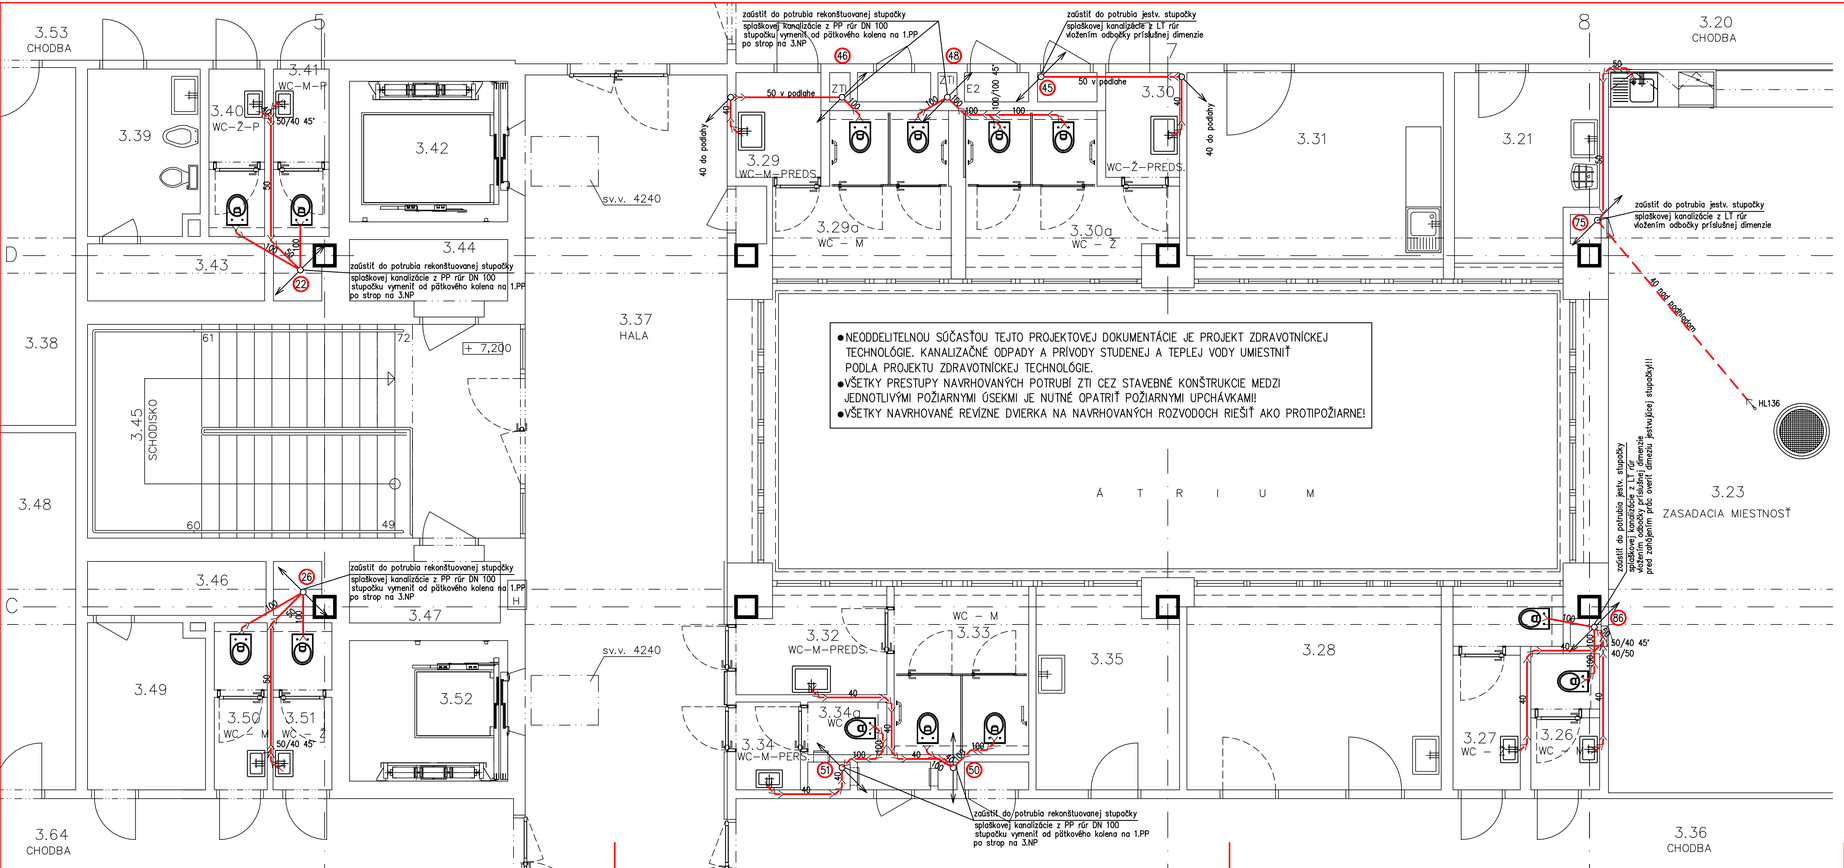

LEGENDA:

Kanalizačné potrubie z PP-HT

Kanalizačné potrubie z PP-HT zavesené nad podhladom - zvukovo izolované potrubie

Stupačka splaškovej kanalizácie z liatinových rúr hrdlových - jestvujúca
Stupačky 22, 26, 46, 48, 50 a 51 vymeniť od pätkového kolena na 1.PP po strop na 3.NP
Prestupy okolo stupačky medzi jednotlivými podlažiami riešiť protipožiarnymi upchávkami.

HL136 — SUCHÁ ZÁPACHOVÁ UZÁVIERKA PRE VZT HL136, ALEBO EKVIVALENT

HL900 PRIVZDUŠŇOVACÍ VENTIL HL 900 DN 100, alebo ekvivalent

LEGENDA ZARIAĎOVACÍCH PREDMETOV

UMYVADLO DITURVITOVÉ napr. typ Jika Lyra plus alebo ekvivalent + PÁKOVÁ BATÉRIA STOJÁNKOVÁ 1/2" (v prípade použitia senzorovej batérie zabezpečiť el. napájanie)

Im UMYVADLO DITURVITOVÉ PRE IMOBILNÝCH napr. typ Jika Mio alebo ekvivalent + PÁKOVÁ BATÉRIA STOJÁNKOVÁ 1/2" (v prípade použitia senzorovej batérie zabezpečiť el. napájanie)

UMYVÁTKO DITURVITOVÉ napr. typ Jika Lyra plus alebo ekvivalent + PÁKOVÁ BATÉRIA STOJÁNKOVÁ 1/2" (v prípade použitia senzorovej batérie zabezpečiť el. napájanie)

ZÁCHODOVÁ MISA DITURVITOVÁ ZÁVESNÁ napr. typ Geberit Modul Duofix, WC a sedátko Villeroy & Boch, tlačítko, izol. doska alebo ekvivalent

Im ZÁCHODOVÁ MISA PRE IMOBILNÝCH DITURVITOVÁ ZÁVESNÁ napr. typ Geberit Modul Duofix, WC a sedátko Villeroy & Boch, tlačítko, izol. doska, madlo sklopné a pevné alebo ekvivalent

Drez kuchynský nerezový + drezová zmiešavacia batéria stojánková 1/2" (v prípade použitia senzorovej batérie zabezpečiť el. napájanie) a odpadová súprava pre spodnú skrinku

PEČIATKA A PODPIS / ZODPOVEDNÝ PROJEKTANT	PEČIATKA A PODPIS / HAP /	PEČIATKA A PODPIS / MEDIPROJEKT /	SADA ČÍSLO

+ 7,200

HL.ARCH. PROJEKTU	ZODP.PROJEKTANT	mediprojekt s.r.o. projektovanie zdravotníckej a občianskej výstavby	
Ing.arch.J.KVETÁN	Ing. J. KNAPP		
AUTOR PROJEKTU	Ing.arch. JAROSLAV KVETÁN – autorizovaný architekt SKA	DRUH PROJ.	
VYPRACOVAL	ING. JURAJ KNAPP	ZTI	
KONTROLOVAL	Ing.arch. JAROSLAV KVETÁN – autorizovaný architekt SKA		
INVESTOR	MESTSKÁ POLIKLINIKA SENICA a.s., SOTINSKÁ 1588/1, SENICA		
NÁZOV A MIESTO STAVBY	ZMENA DOKONČENEJ STAVBY MESTSKÁ POLIKLINIKA SENICA MODERNIZÁCIA INFRAŠTRUKTÚRY STAVEBNOU ÚPRAVOU	DÁTUM	OKTÓBER 2024
		FORMÁT	4 A4
		Č.ZÁKAZKY	327/2023
		STUPEŇ	PROJEKT
DRUH VÝKRESU	SO 03 PÔDORYS III. NP – KANALIZÁCIA	MIERKA 1:50	ČÍS.VÝKRESU E_2 – 5