
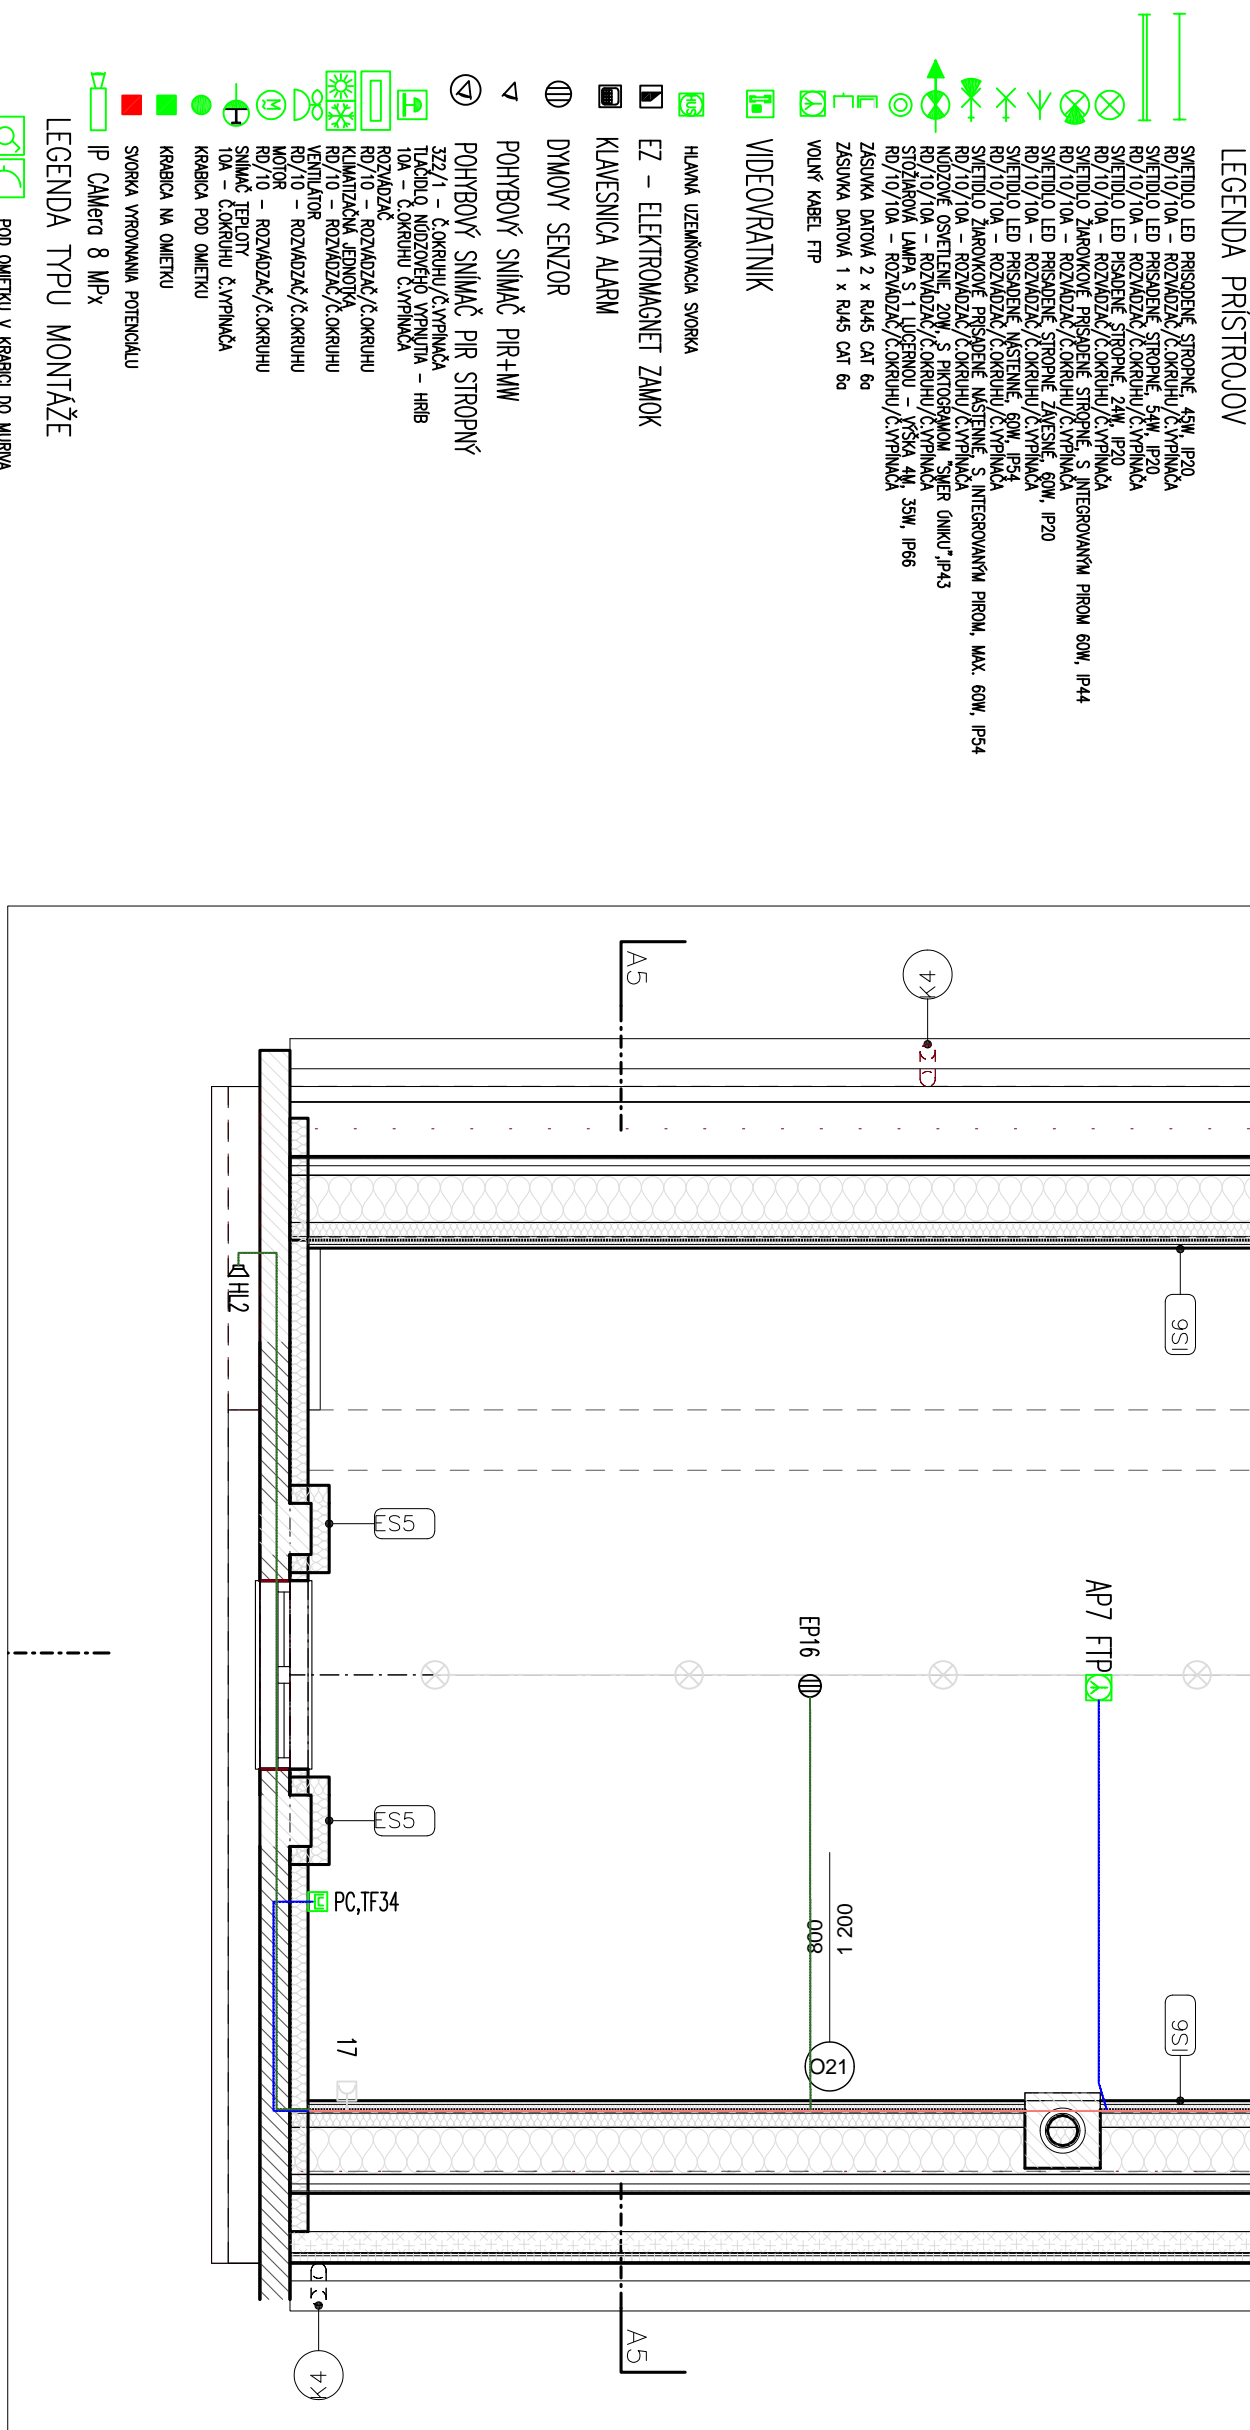


Zoznam miestností 2.NP					
Č.	Názov miestnosti	Plocha (m <sup>2</sup> )	Nástupné vstava	Povrchová úprava sten	Povrchová úprava stropu
A.2.1	Chodba	4,96	Porcelity	Moba	Moba; int. olej
A.2.2	Sebošňa – rokovacia miestnosť	59,61	Porcelity	Moba	Moba; int. olej na drevo
A.2.3	Kancelária	12,80	Porcelity	Moba	Moba; int. olej na drevo
A.2.4	Kuchynka	4,82	Keramická dlažba	Moba	Moba; int. olej na drevo
A.2.5	Šatňa	4,82	Keramická dlažba; Porcelity	Moba	Moba; int. olej na drevo
A.2.6	WC	3,21	Keramická dlažba	Keramický obklad	Moba; int. olej na drevo
A.2.7	Upratovačka	1,58	Keramická dlažba	Keramický obklad; Moba	Moba; int. olej na drevo
A.2.7	Šatňa pre kuchynu	2,37	Porcelity	Moba	Moba; int. olej na drevo
B.2.1	Početst	14,10	Porcelity	Moba	Moba
B.2.2	Šatňa pre vystupujúcich	16,77	Porcelity	Moba	Moba
B.2.3	Technická miestnosť	6,56	Keramická dlažba	Moba	Moba
B.2.4	Skod	57,09	Porcelity	Moba	Moba
		188,70 m <sup>2</sup>			

3. ZNAČKY
- |        |  |
|--------|--|
| D      | Dverné konštrukcie                                   |
| DP     | Dverné konštrukcie protipožiarne                     |
| 0-5 Fm | Fasádne konštrukcie                                  |
| FV     | Fotovoltoické panely                                 |
| K      | Klimatizačné výrsky z farebného pozinkovaného plechu |
| O      | Okenné konštrukcie                                   |
| S      | Strepné konštrukcie                                  |
| Z      | Zámočnícke výrsky z farebnej konštrukčnej ocele      |

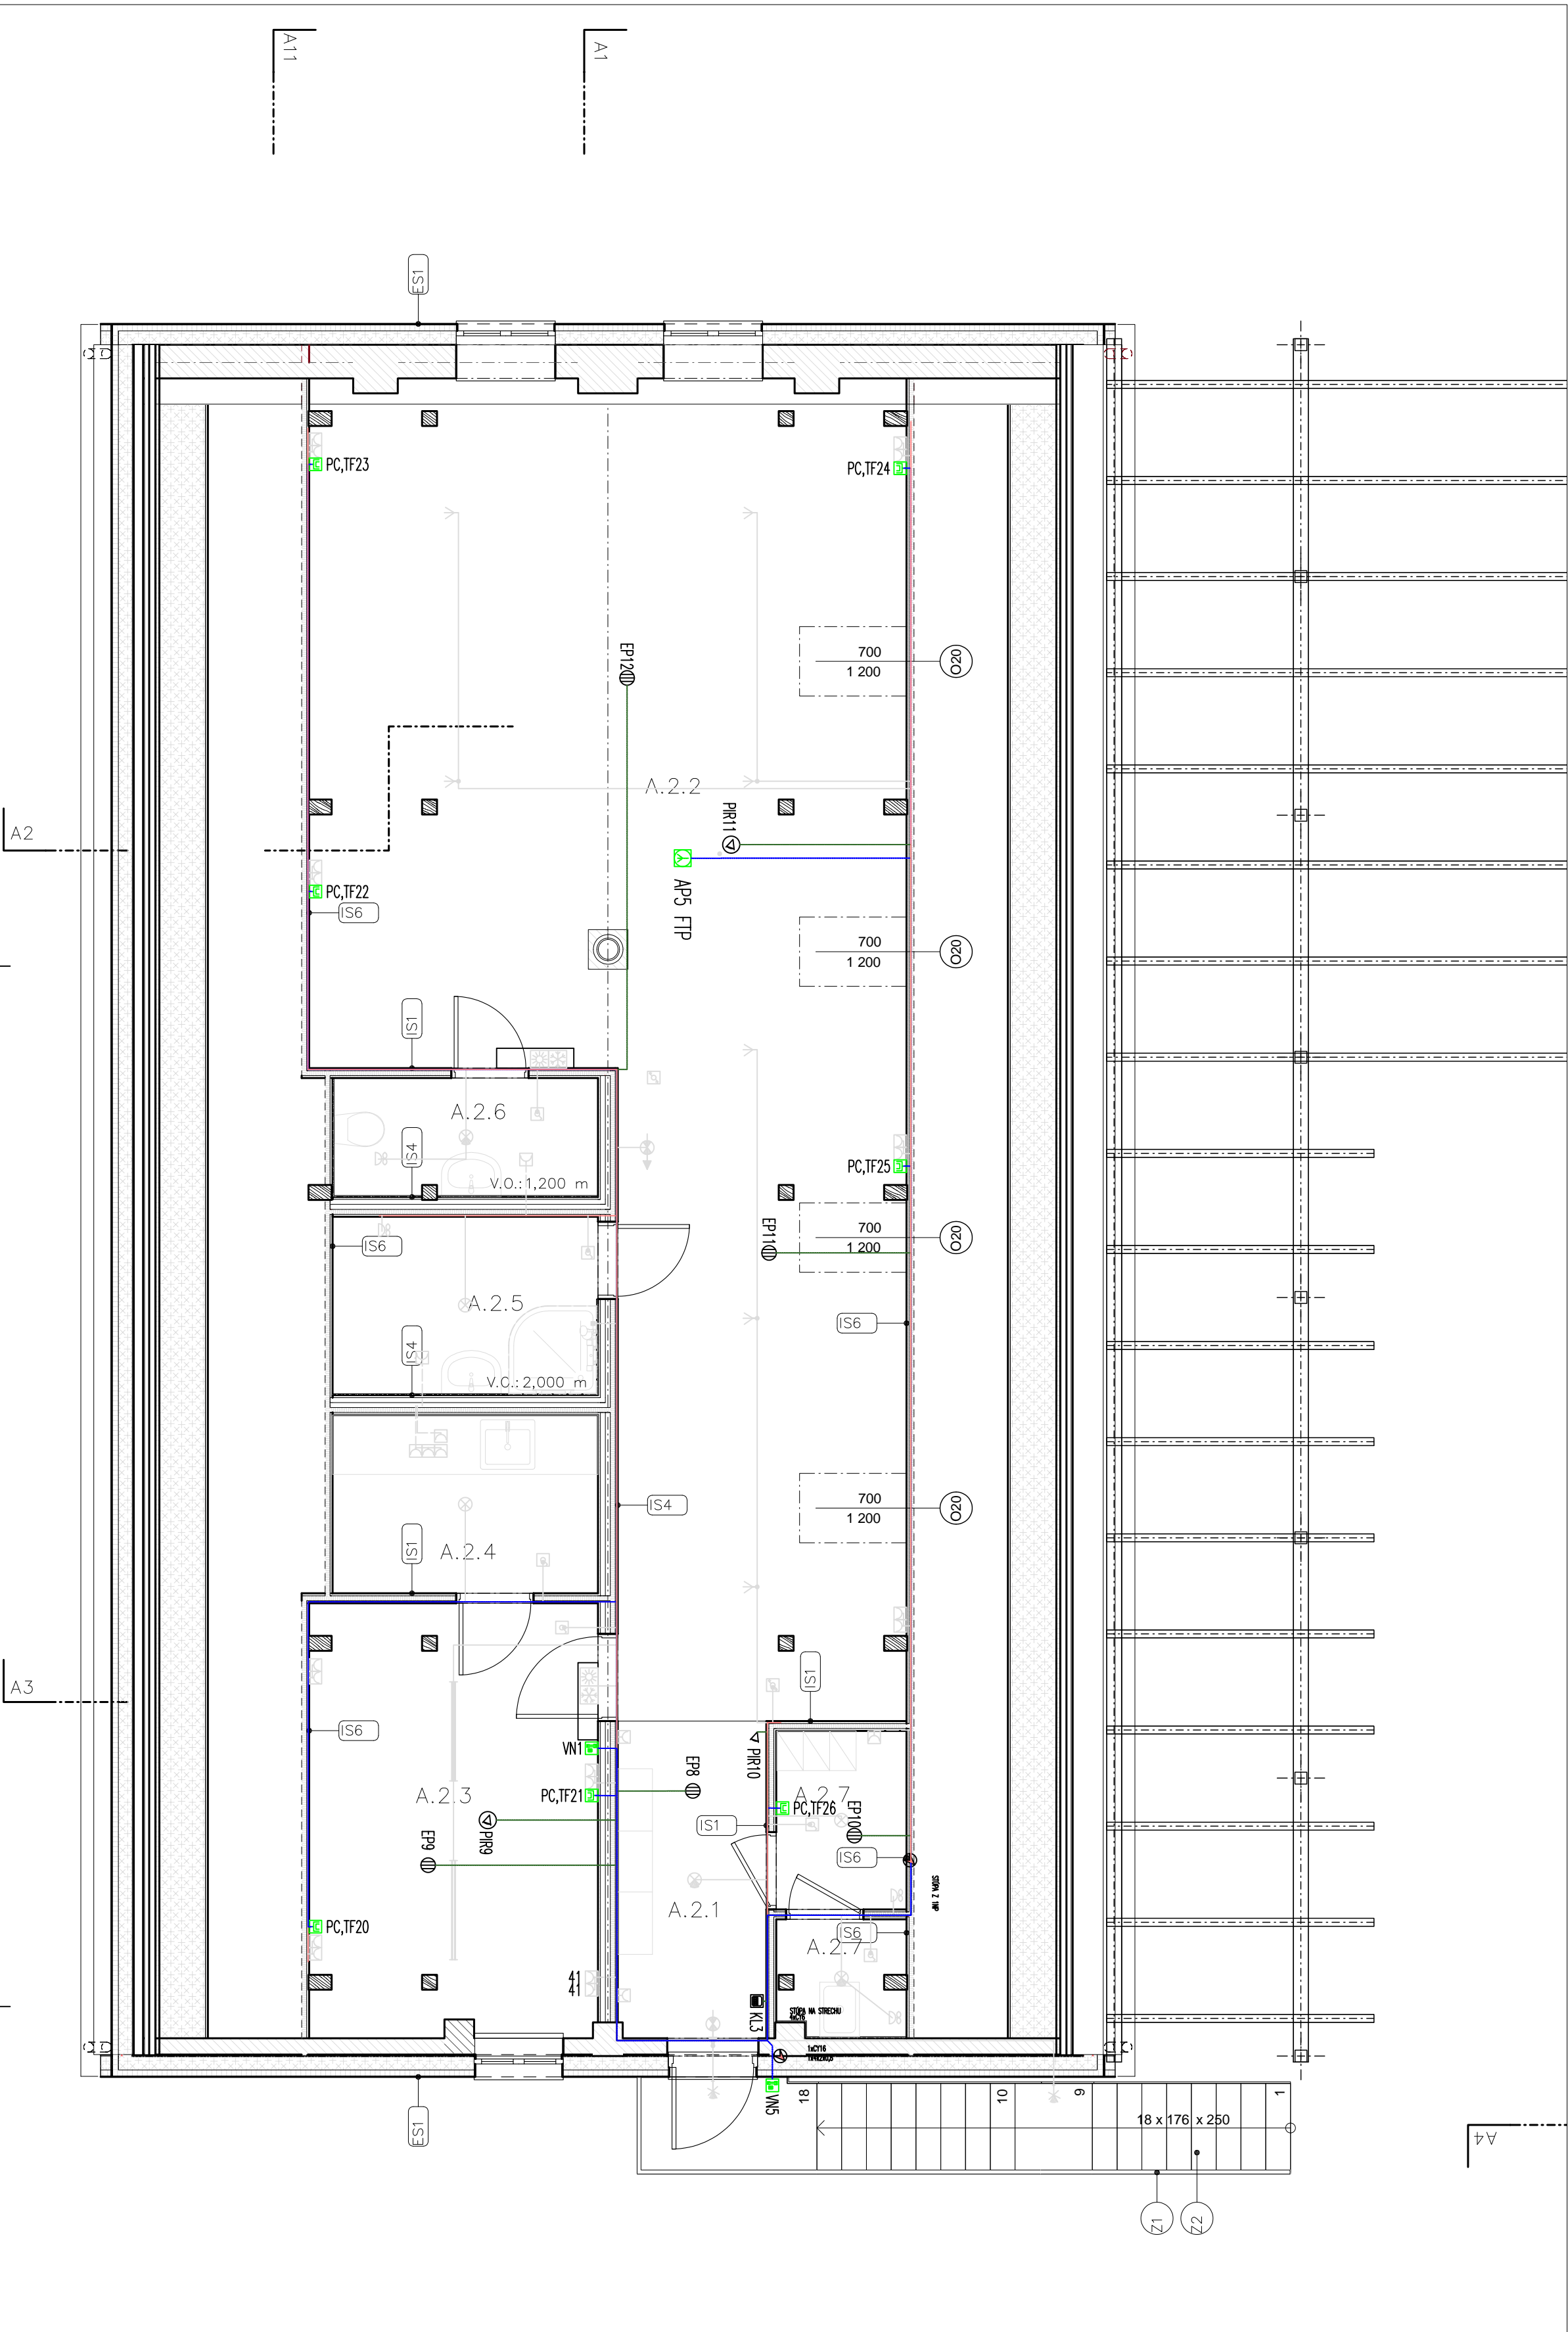

FESys		KUMANTACE, POTVRDITELNÁ DUEI	
1.	09/2024	POPS	
REV.ČÍSLO	DATA		
NABVOHA	ZODPOVEDNÍK	VYPRACOVANÁ	KREŠTIL
ČÍSLO	ČÍSLO	ČÍSLO	VED. PROJEKTU
			Ing. Arch.
REAL. BENEFITÁŘ		OVSČES Service	
INVESTOR: Obec Kocouba pri Dunaji, 503 01 Kocouba pri Dunaji 59			
OBJEDVATEL: Obec Kocouba pri Dunaji, 503 01 Kocouba pri Dunaji 59			
NÁZOV: Centrum kultúrneho dedičstva			
Kocouba pri Dunaji, č.č. 56/1, 56/2, 57/1, 57/2, 66/1, 69/1, 77			
SO 01 Dunaj, kultúrneho dedičstva, SO 02 pri Dunaji dom s ľudovou izbuou			
Čísť	Pôdorys ZNP		
PREDMET VÝKRESU: Staboprírodné rozvozy			
E03_v1		LIST 1	