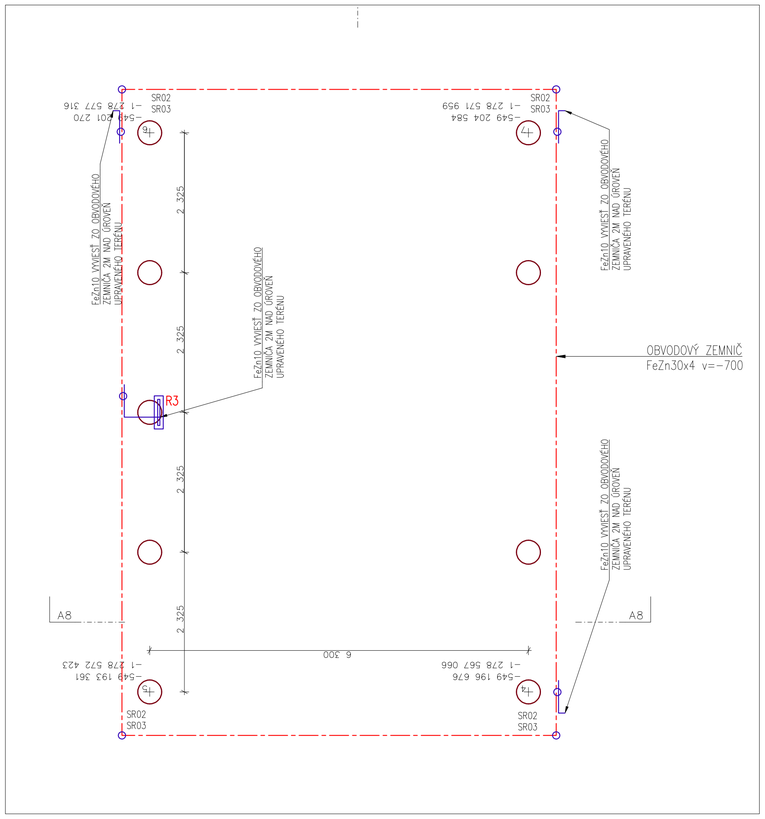

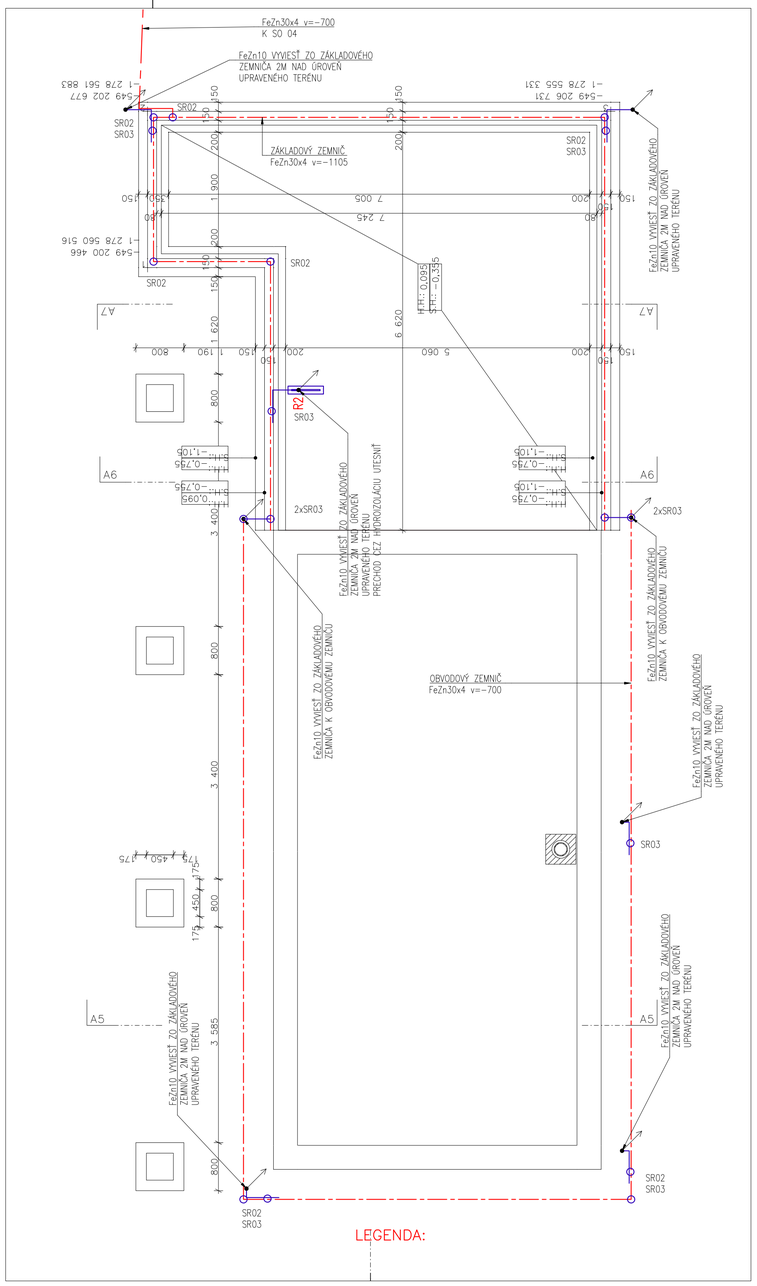

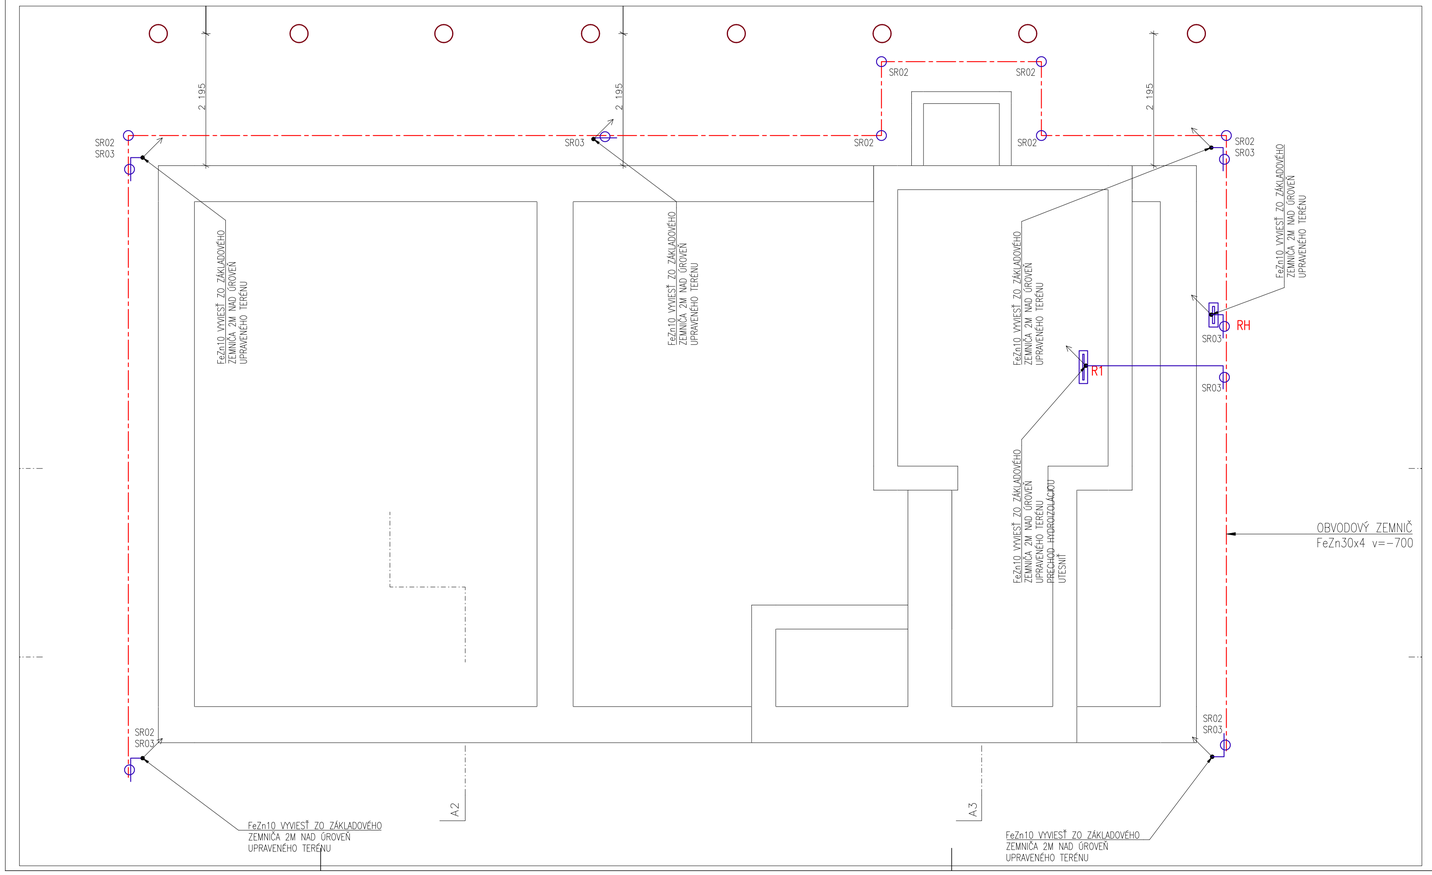

NAVRHOVAL	ZOD.PROJEKTANT	VYPRACOVAL	KRESLIL	VED.PROJEKTU	DUEL -ELEKTROSYSTÉM,s.r.o.
Ing.Dulanský	Ing.Dulanský	Ing.Dulanský	Ing.Dulanský	Ing. Arch. Kierulfová	
KRAJ Bratislavský			OKRES Senec		
INVESTOR Obec Kostolná pri Dunaji, 903 01 Kostolná pri Dunaji 59					
ODBERATEL Obec Kostolná pri Dunaji, 903 01 Kostolná pri Dunaji 59				FORMÁT	8A4
NÁZOV Centrum kultúrneho dedičstva Kostolná pri Dunaji, p. č. 56/1, 56/2, 57/1, 57/2, 66/1, 69/1, 77 SO 01 Centrum kultúrneho dedičstva, SO 02 Komunitný dom s ľudovou izbou				DÁTUM	03/2024
				STUPEŇ	SP
				ZAK.Č.	2024-029
ČASŤ SO 03 Multifunkčný prísteršok s pódiom - Pôdorys strechy				MIERKA	1:50
				Č.VÝKRESU	LIST
PREDMET VÝKRESU Uzemnenie				E05	1