


SCHEMAT BLOKOWY ZASILANIA REMIZY

Moduły fotowoltaiczne

Projektowany fragment instalacji nn

UKŁAD SIECI: TN-S

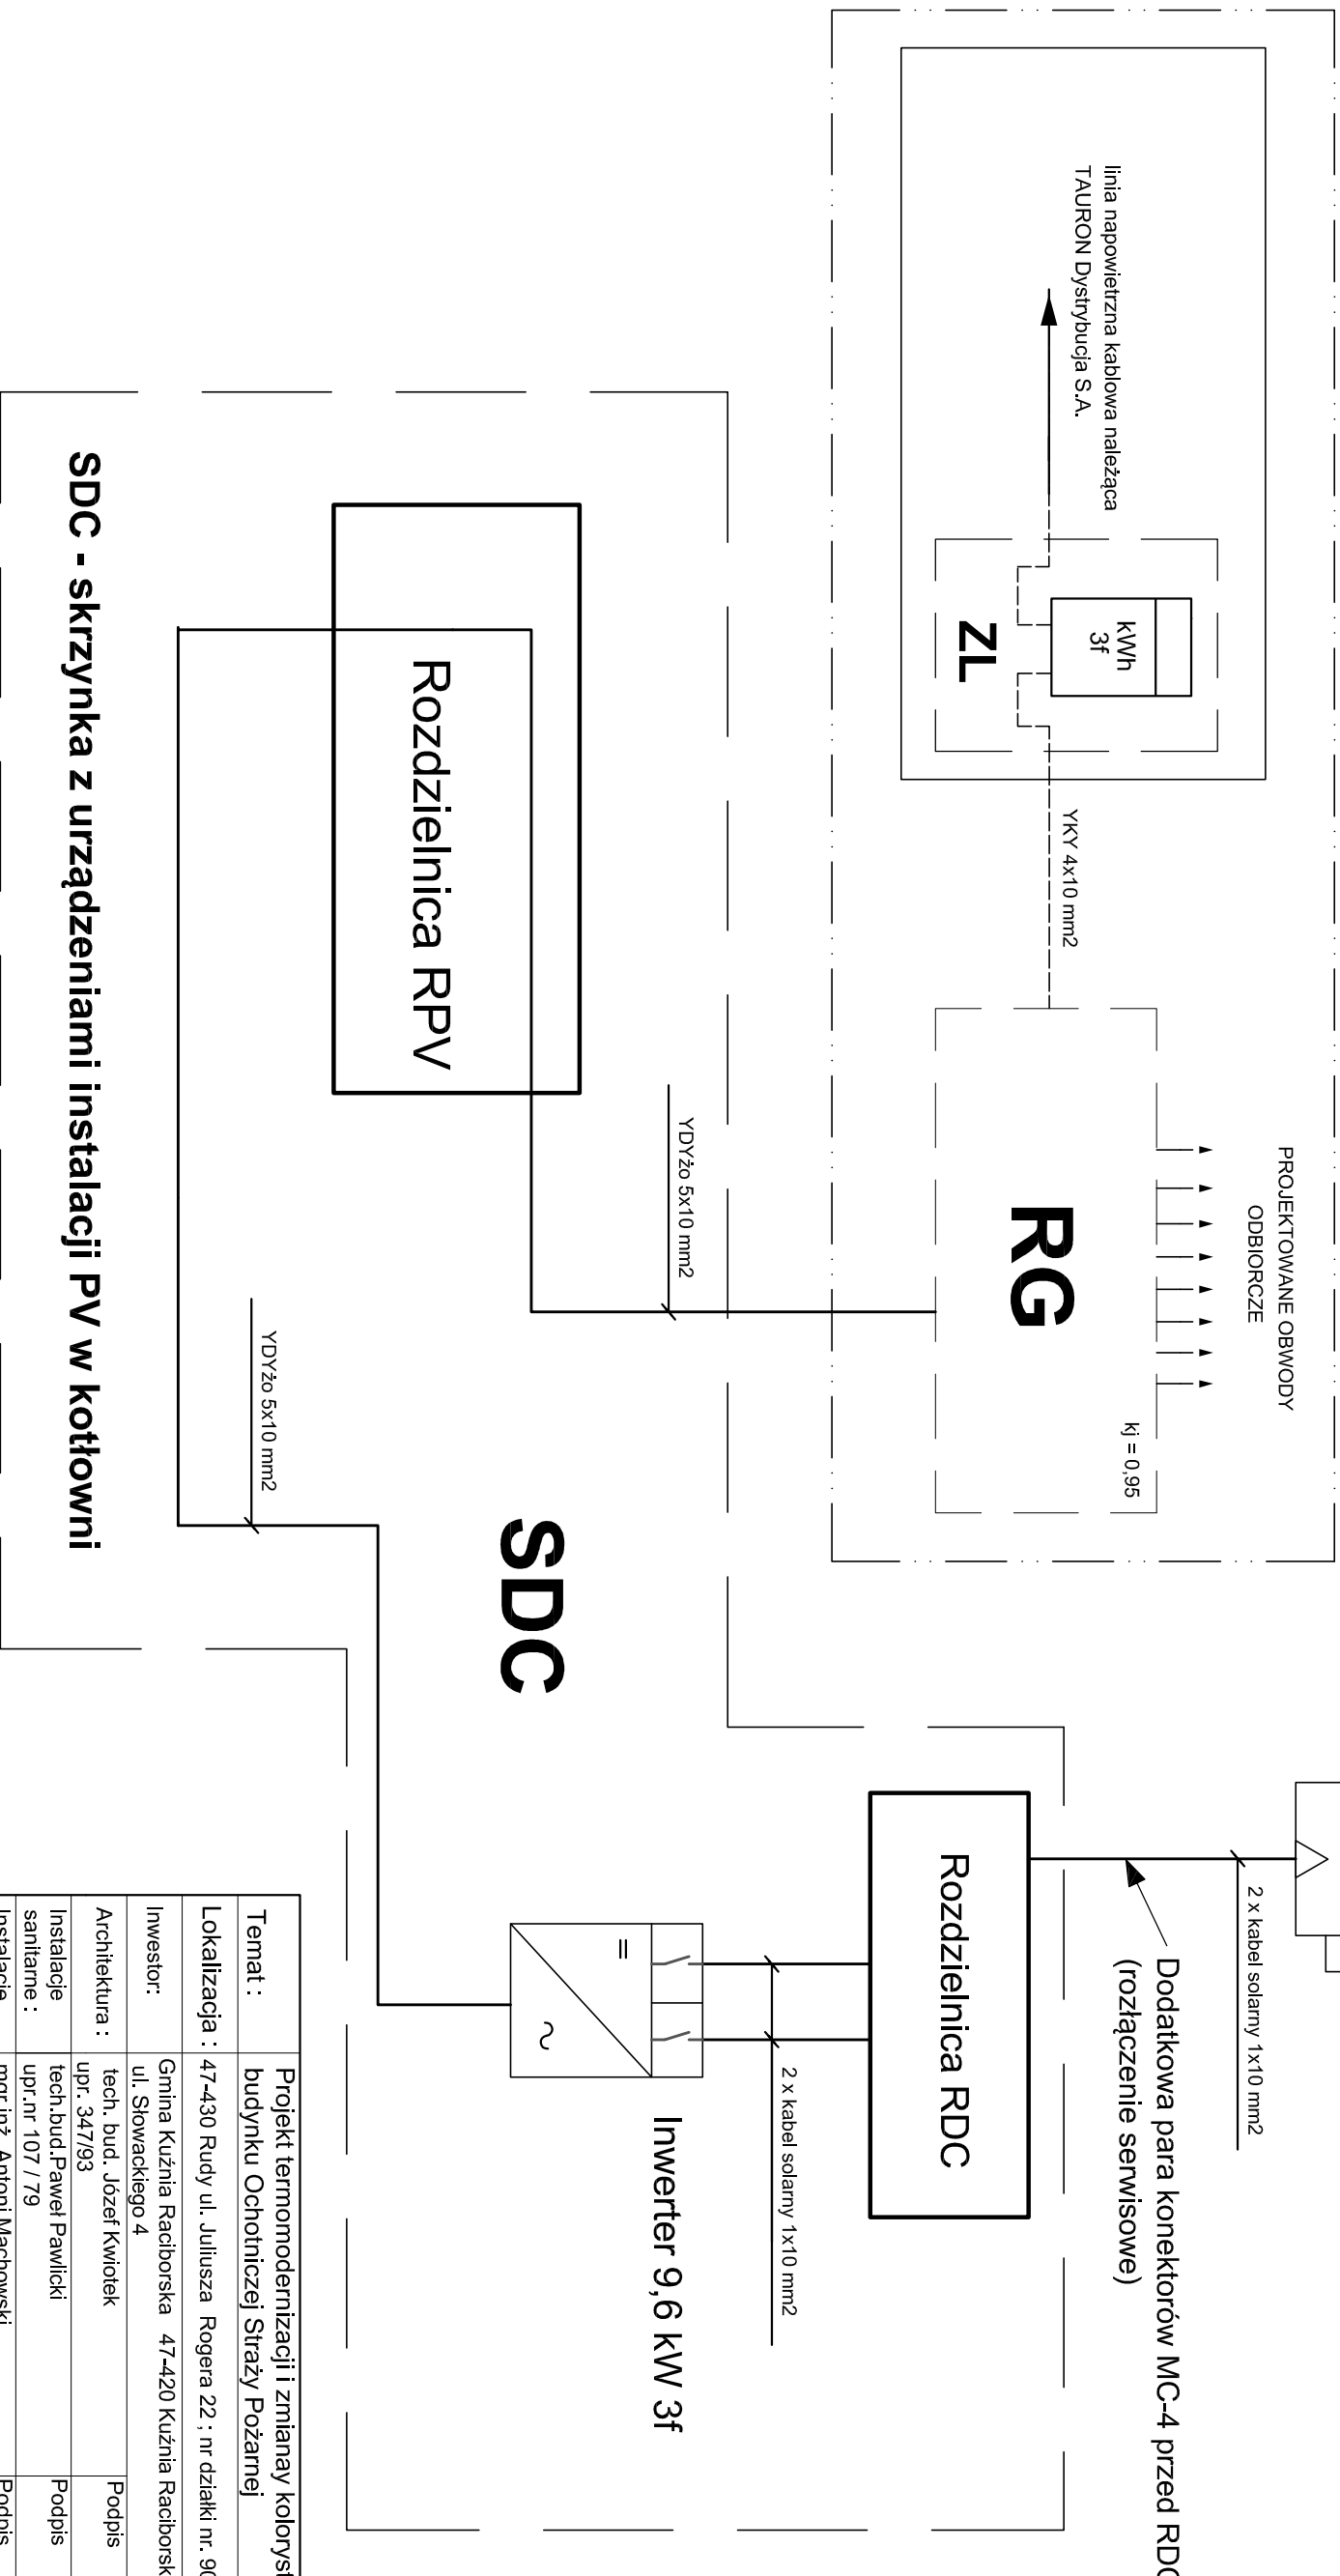

Temat :	Projekt termomodernizacji i zmianay kolorystyki budynku Ochotniczej Straży Pożarnej		
Lokalizacja :	47-430 Rudy ul. Juliusza Rogera 22 ; nr działki nr. 902/3		
Inwestor:	Gmina Kuźnia Raciborska ul. Słowackiego 4	47-420 Kuźnia Raciborska	
Architektura :	tech. bud. Józef Kwiatk	upr. 347/93	Podpis
Instalacje sanitarne :	tech.bud.Paweł Pawlicki	upr.nr 107 / 79	Podpis
Instalacje elektryczne :	mgr inż. Antoni Machowski	upr.nr 562 / 84	Podpis
Temat rysunku :	Schemat blokowy zasilania remizy OSP		Nr rys.
		Skala	
		data	
		lipiec 2024	E - 09