


Nr 1.5.2 Docieplenie ściany i cokołu - wersja z listwą startową - detal

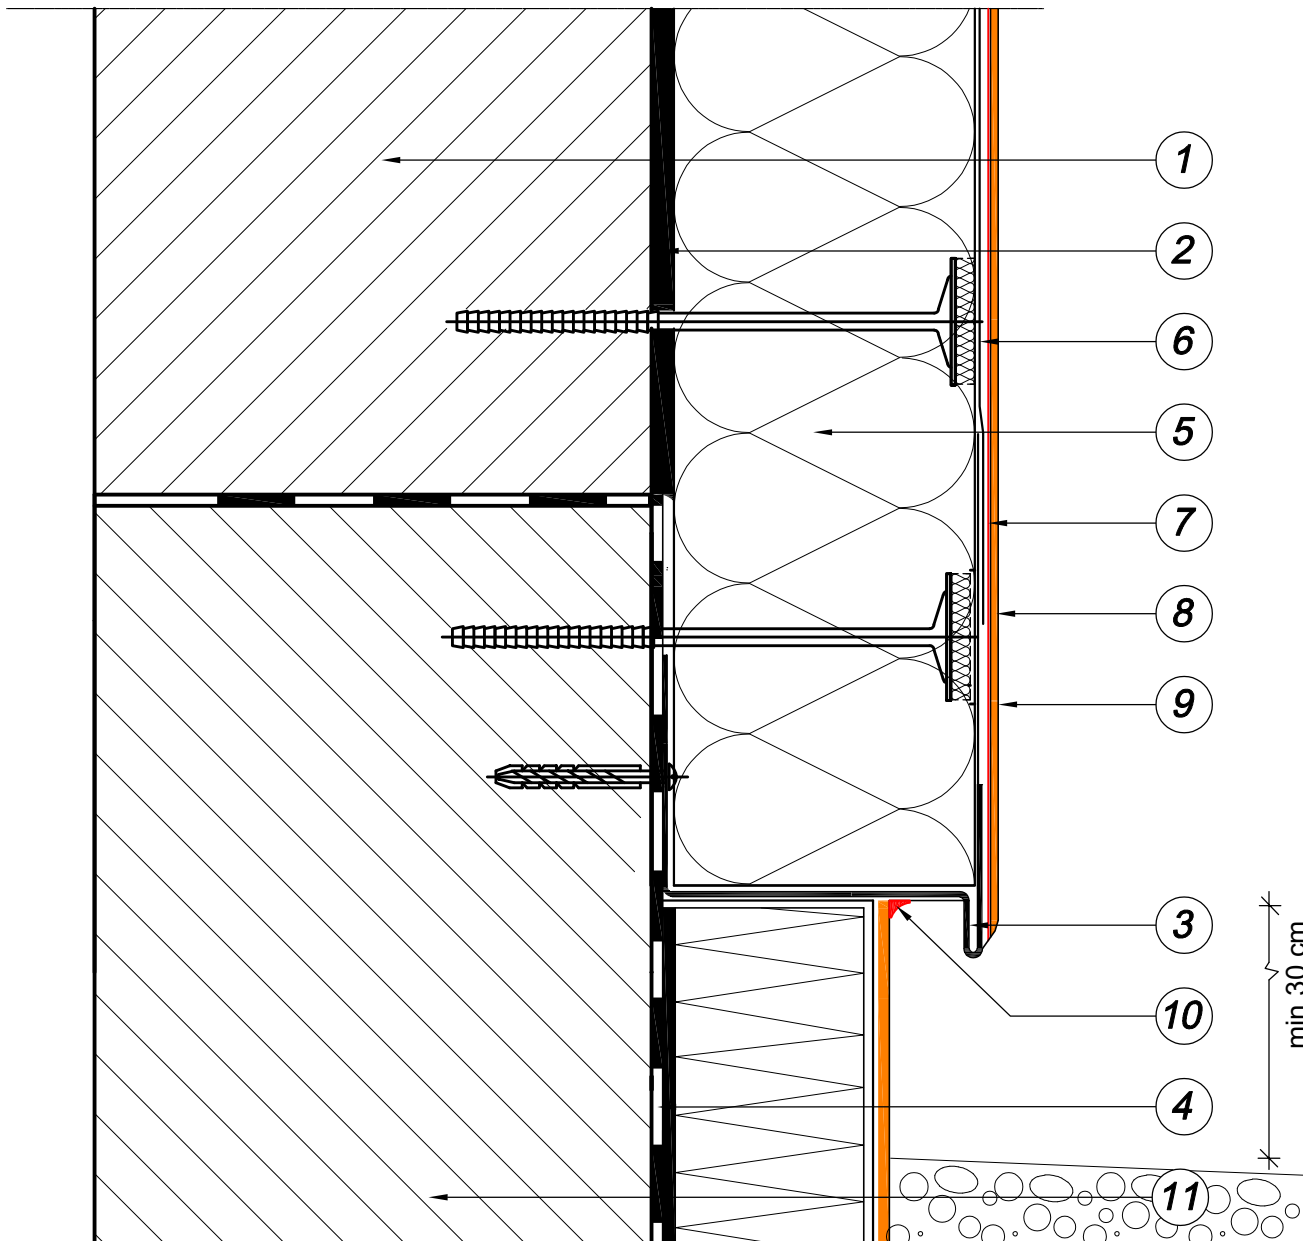

- 1. ŚCIANA**
- 2. KLEJ DO MOCOWANIA PŁYT IZOLACJI TERMICZNEJ**
- 3. LISTWA STARTOWA**
- 4. HYDROIZOLACJA**
- 5. IZOLACJA TERMICZNA**
- 6. ZAPRAWA DO WYKONANIA WARSTWY ZBROJONEJ**
- 7. SIATKA ZBROJĄCA Z WŁÓKNA SZKLANEGO**
- 8. PREPARAT GRUNTUJĄCY POD WYPRAWĘ TYNKARSKĄ**

- 9. WYPRWA TYNKARSKA**
10. USZCZELNIACZ ELASTYCZNY
11. OCIEPLENIE ŚCIANY POD LISTWĄ STARTOWĄ
12. KOŁEK MOCUJĄCY LISTWĘ STARTOWĄ

Temat :	Projekt termomodernizacji i zmiany kolorystyki elewacji budynku Ochotniczej Straży Pożarnej		
Lokalizacja :	47-420 Siedliska ul. Leśna 1 dz. nr 361	Rysunki technologiczne	
Inwestor:	Gmina Kuźnia Raciborska 47- 420 Kuźnia Raciborska ul. Słowackiego 4	Podpis	
Projektant :	Józef Kwiotek upr. nr 348/93 47-400 Racibórz ul.Powstańców Śl 23		
Skala 1 : 100	sierpień 2024		Nr rys.T-10