



Elewacja Południowa

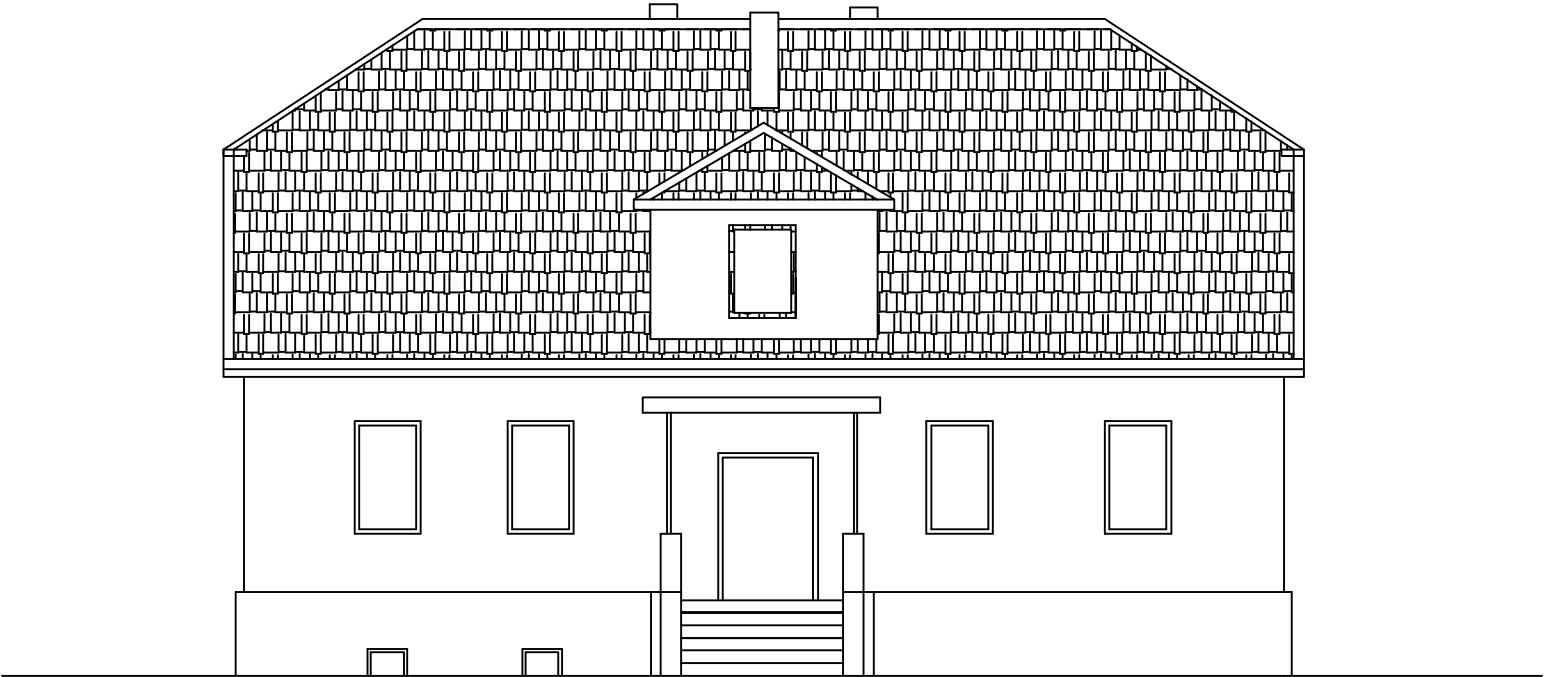

Elewacja Północna

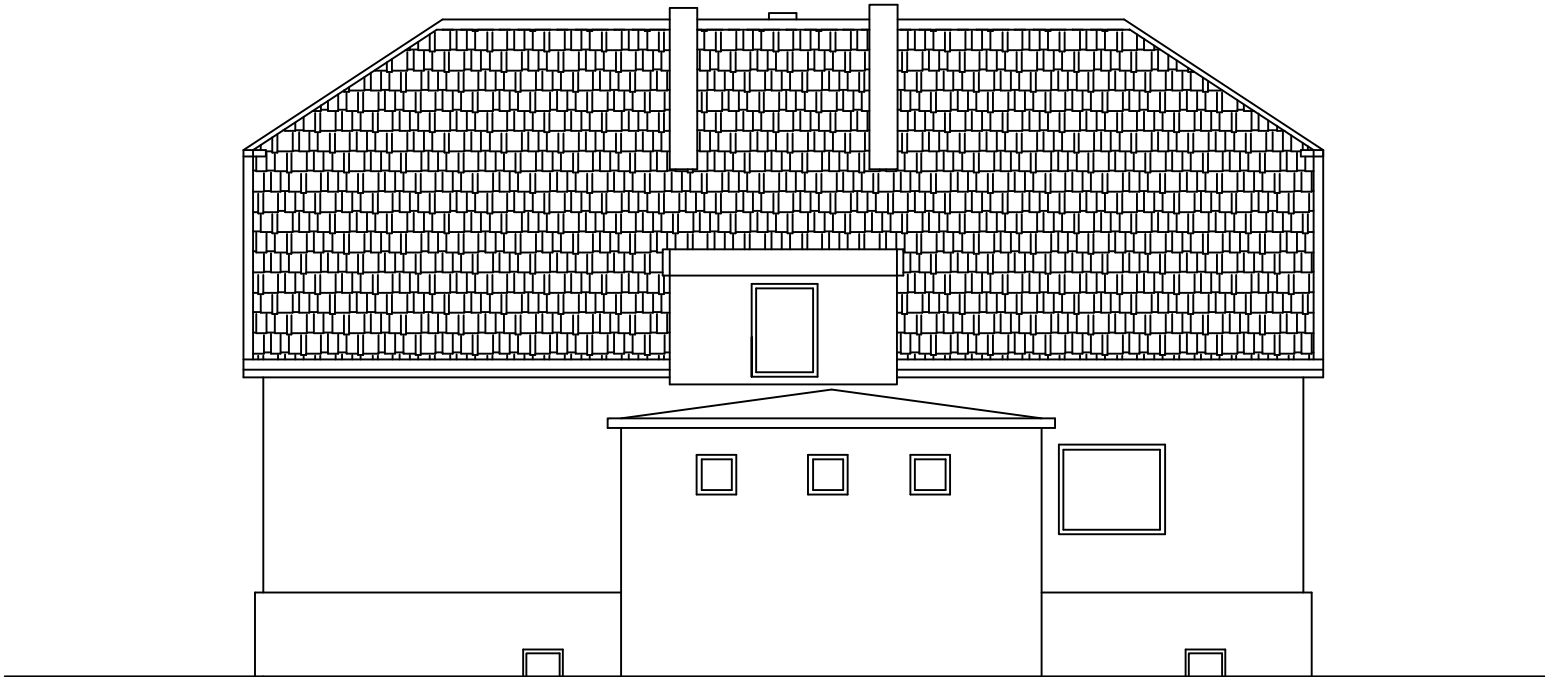

Temat:	Inwentaryzacja budynku biblioteki Gminnej	
Lokalizacja:	Rudy ul Rogera	Przebieg A_A
Inwestor:	Gmina Kuźnia Raciborska	Nr rys. 1.6
Opracował:	Kolotek Józef	Podpis
	Data: czerwiec 2020	