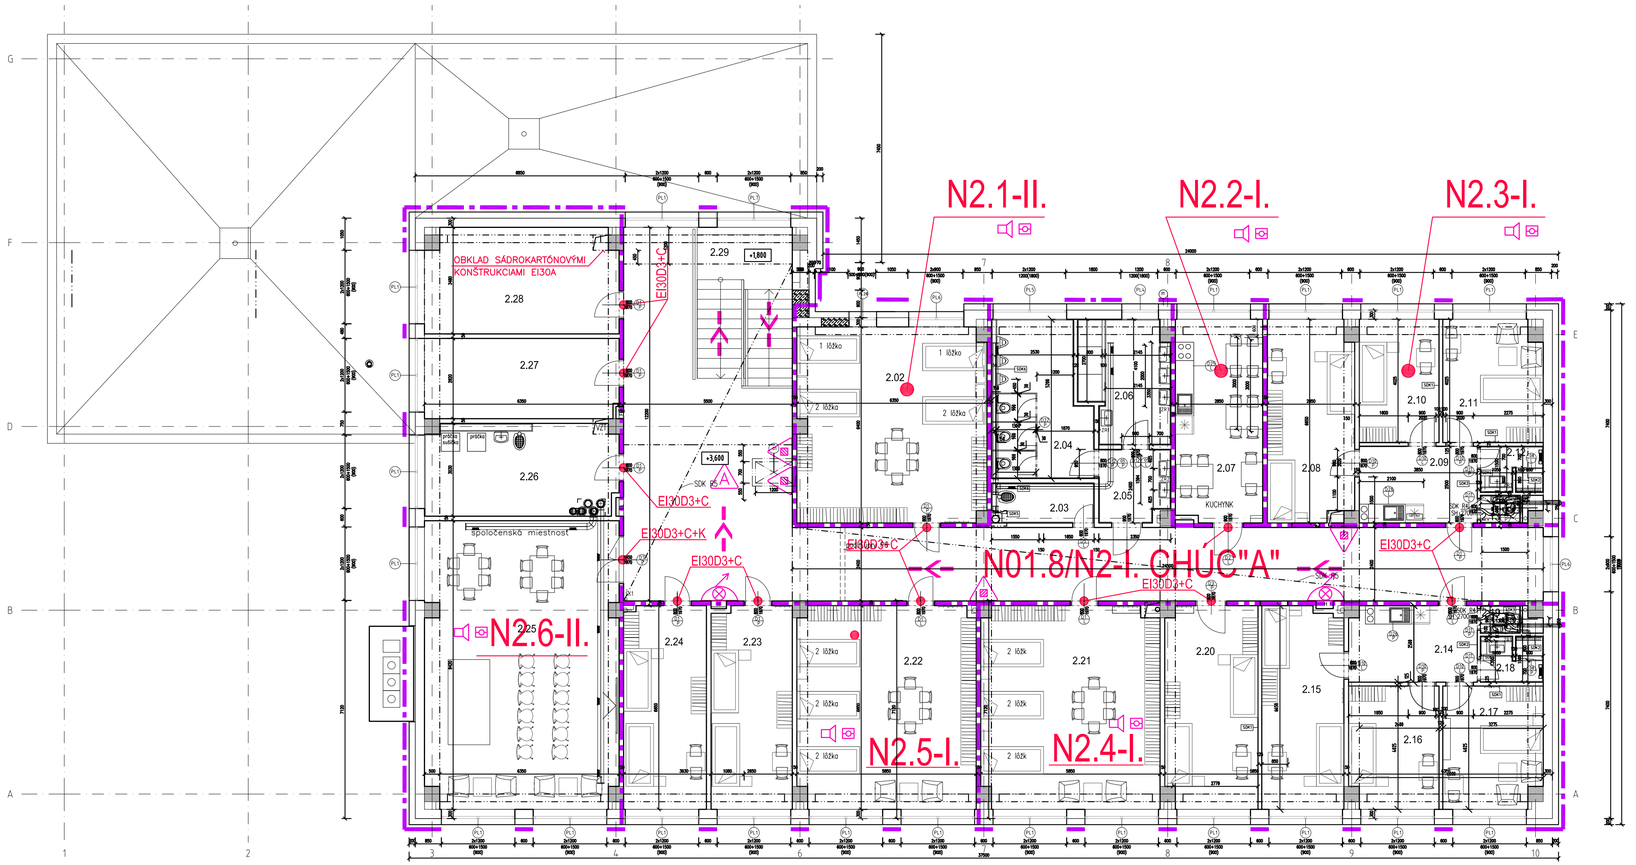

LEGENDA 2.NP

ČÍSLO MIEST	ÚČEL MIESTNOSTI	PLOCHA (m²)
2.01	CHODBA	110,65
2.02	IZBA-1/6	39,19
2.03	SPRÍSTUPŇA	4,28
2.04	WC MUŽI	15,53
2.05	PREDSIEŇ WC MUŽI	5,38
2.06	SPRCHY MUŽI	11,22
2.07	KUCHYNKA	18,77
2.08	IZBA-1/2	18,55
2.09	PREDSIEŇ	9,63
2.10	IZBA-1/1	10,46
2.11	IZBA-1/1	12,81
2.12	KÚPEĽŇA	3,93
2.13	WC	1,17
2.14	PREDSIEŇ	10,36
2.15	IZBA-1/2	17,52
2.16	IZBA-1/1	11,61
2.17	IZBA-1/1	12,81
2.18	KÚPEĽŇA	3,00
2.19	WC	1,17
2.20	IZBA-1/2	19,85
2.21	IZBA-1/6	38,25
2.22	IZBA-1/6	38,38
2.23	IZBA-1/2	17,46
2.24	IZBA-1/2	17,88
2.25	SPOLOČENSKÁ MIESTNOSŤ	58,75
2.26	PRÁDEĽŇA	18,75
2.27	SUŠIAREŇ ŽEHLIAREŇ	16,54
2.28	SKLAD PRÁDLA	21,46
2.29	SCHODISKO	15,28
	SPOLU	

POŽIADAVKY PRE II.SPB : posl. nadzemné podlažie

–na Požiarne steny a stropy v posl. nadzemných podlažiach	REI, EI	30 min.
–na Obv. steny zaist. stavby stavby v posl. nadzemn. podlaží	REW	30 min.
–na Obvodové steny nezaisťujúce stabilitu stavby	EW	30 min.
–na Požiarne uzávery otvorov v nadzem. podlaží	EI, EW	30/D3+C, dvojkrídlové dvere +K
–na Nos.konštr.vnútri PÚ zaist.stab.obj. v nadz. podlaž.	R	30 min.
–na nosnú konštrukciu strechy		R

30 min.

POŽIADAVKY PRE I.SPB : posl. nadzemné podlažie

–na Požiarne steny a stropy v posl. nadzemnom podlaží	REI, EI	15 min.
–na Obv. steny zaist. stab. stavby v posl. nadzemn. podlaží	REW	15 min.
–na Obvodové steny nezaisťujúce stabilitu stavby	REW	15 min.
–na Požiarne uzávery otvorov v posl. nadzem. podlaží	EI, EW	15/D3+C, dvojkrídlové dvere +K
–na Nos.konštr.vnútri PÚ zaist.stab.obj. v nadz. podlaž.	R	15 min.
–na nosnú konštrukciu strechy	R	15 min.

LEGENDA PO

- HRANICE POŽIARNEHO ÚSEKU
- REW30 / REI30 — POŽIARNA ODOLNOSŤ STAVEBNEJ KONŠTRUKCIE (MIN)
- POŽIARNA ODOLNOSŤ STROPNEJ KONŠTRUKCIE (MIN)
- EI30D3+C — POŽIARNY UZÁVER
- SMER ÚNIKOVEJ CESTY
- VÝCHOD NA VOĽNÉ PRIESTRANSTVO
- POŽIARNY VODOVOD – HYDRANT
- PRENOSNÝ HASIACI PRÍSTROJ PRÁŠKOVÝ
- PRENOSNÝ HASIACI PRÍSTROJ SNEHOVÝ
- EPS
- HLASOVÁ SIGNALIZÁCIA

Číslo sady

Autorizácia

NÁZOV STAVBY	Topoľčianky,Centrálny logistický sklad (CLS),Kasárne,rekonštrukcia objektu	STAPRING, a.s. CINTORÍNSKA 9, 81108 BRATISLAVA PREVÁDZKA: PIARISTICKÁ 2, 949 24 NITRA	
MIESTO STAVBY	Topoľčianky,par.č. 3045/17,18,19,20,23		
STAVEBNÉ OBJEKTY	SO O1 Objekt ubytovne 001		
OBJEDNÁVATEĽ	Ministerstvo vnútra SR Pribinova č.2, 812 72 Bratislava		
ZHOTOVITEĽ	Stapring a.s.,Cintorínska 9, 811 08 Bratislava,prevádzka Piaristická 2 ,949 24 Nitra	DÁTUM :	05 2025
STUPEŇ PROJEKTU	Realizačný projekt	ZÁKAZKOVÉ Č.:	25 001
HIP	ING.ALICA REŽNÁ	MIERKA :	1:100
ZOD.PROJEKTANT	OSTERTAGOVÁ EVA	FORMÁT :	4 x A4
PROJEKTANT PO	OSTERTAGOVÁ EVA		
NÁZOV VÝKRESU	PÔDORYS 2.N.P.	VÝKRES Č.:	B1.04
ČASŤ/PROFESIA	B1	PROTIPOŽIARNA BEZPEČNOSŤ STAVBY	

D:\ACAD VYKRESY\OSTERTAGOVA\25_05_29_TOPOLČIANKY\PO_TOPOLCIANKY PODORYS.DWG