




ochranné pásmo zachytávacích tyčí pri odfukoch

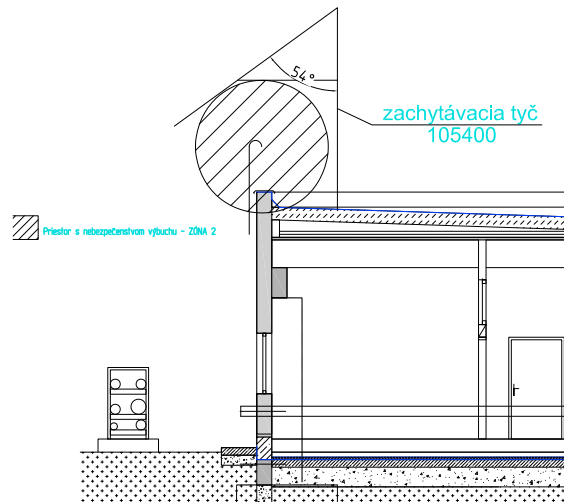

ochranné pásmo zachytávacích tyčí pri komínoch

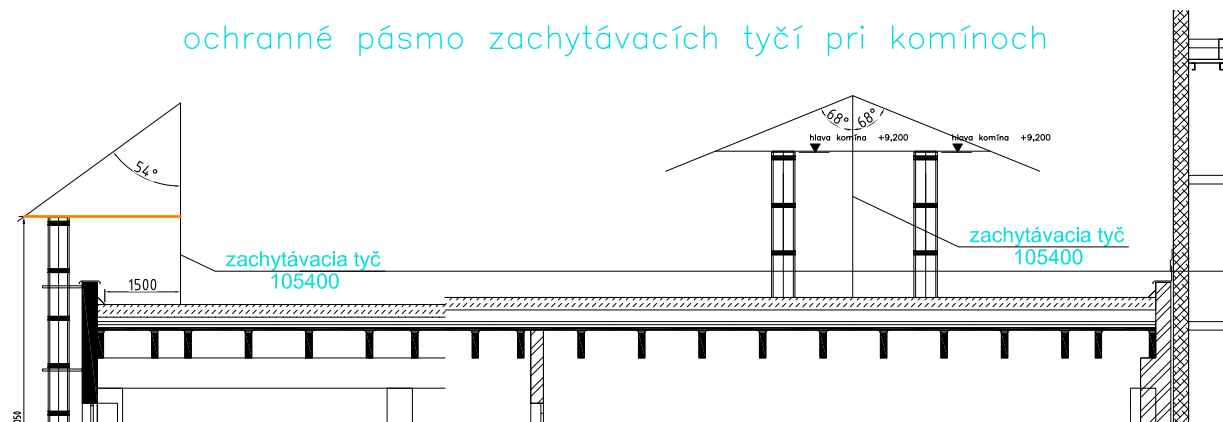


Spôsob upevnenie kruhového vodiča na povrchu kovovej atiky

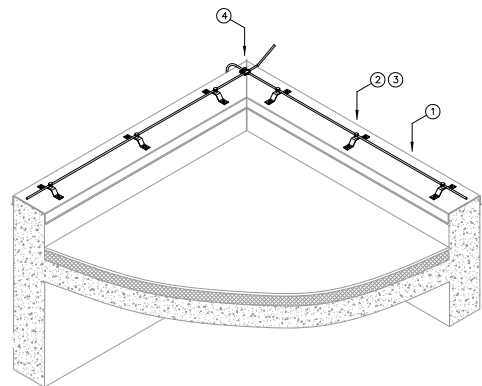

LEGENDA:

- — — VODIČ AIMgSi 8
- 390209 ● SVORKA MV PRE KRUHOVÉ VODIČE (200kA)
- 347205 ● SVORKA PRE PRIPOJENIE VEDENIA MA KONŠTRUKCIU
- 105400 ● ZACHYTÁVACIA TYČ DLHÁ 4m
- 104150 ● ZACHYTÁVACIA TYČ DLHÁ 1,5m
- 104200 ● ZACHYTÁVACIA TYČ DLHÁ 2m
- — — OCHRANNÉ PÁSMO ZACHYTÁVACEJ TYČE NA ÚROVNI HLAVY KOMÍNA
- — — OCHRANNÉ PÁSMO ZACHYTÁVACEJ TYČE NA ZÓNY2 NAD OFUKOM
- — — OCHRANNÉ PÁSMO ZACHYTÁVACEJ TYČE NA ÚROVNI HLAVY KOMÍNA

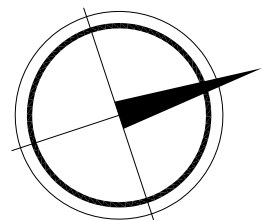

Číslo sady

REVÍZNA TABUĽKA :

Čís. REV.	DÁTUM	POPIS REVÍZIE

Autorizácia

± 0,000 = 237,41 m.n.m.

NÁZOV STAVBY	TOPOĽČIANKY, CENTRÁLNY LOGISTICKÝ SKLAD REKONŠTRUKCIA TEPELNÉHO HOSPODÁRSTVA		<div> STAPRING, a.s. CINTORÍNSKA 9, 81108 BRATISLAVA PREVÁDZKA: PIARISTICKÁ 2, 949 24 NITRA</div>	
MIESTO STAVBY	TOPOĽČIANKY, OKRES ZLATÉ MORAVCE, PARC. Č. 3065/28, 3065/27, 3065/31, 3065/30 (LV č. 765)			
STAVEBNÉ OBJEKTY	SO01 KOTOLŇA obj.09		<div><div>DÁTUM :08/2025</div><div>ZÁKAZKOVÉ Č.:25 035</div><div>MIERKA :1:150</div><div>FORMÁT :3 x A4</div><div>VÝKRES Č.:01</div></div>	
OBJEDNÁVATEĽ	MINISTERSTVO VNÚTRA SLOVENSKEJ REPUBLIKY, PRIBINOVA 2, 812 72 BRATISLAVA			
ZHOTOVITEĽ	STAPRING, a.s., Cintorínska 9, 811 08 BRATISLAVA, prevádz. Piaristická 2, NITRA			
STUPEŇ PROJEKTU	REALIZAČNÝ PROJEKT			
HIP	ING. ARCH. JÁN MEZEI			
ZODP. PROJEKTANT	ING. JÁN HUDEC <i>Rudec</i>			
PROJEKTANT	MILAN SLOBODA, KATARÍNA MALOVÁ			
NÁZOV VÝKRESU	Bleskozvod			
ČASŤ/ PROFESIA	E1.1.6	SILNOPRÚDOVÁ ELEKTROINŠTALÁCIA a MaR		