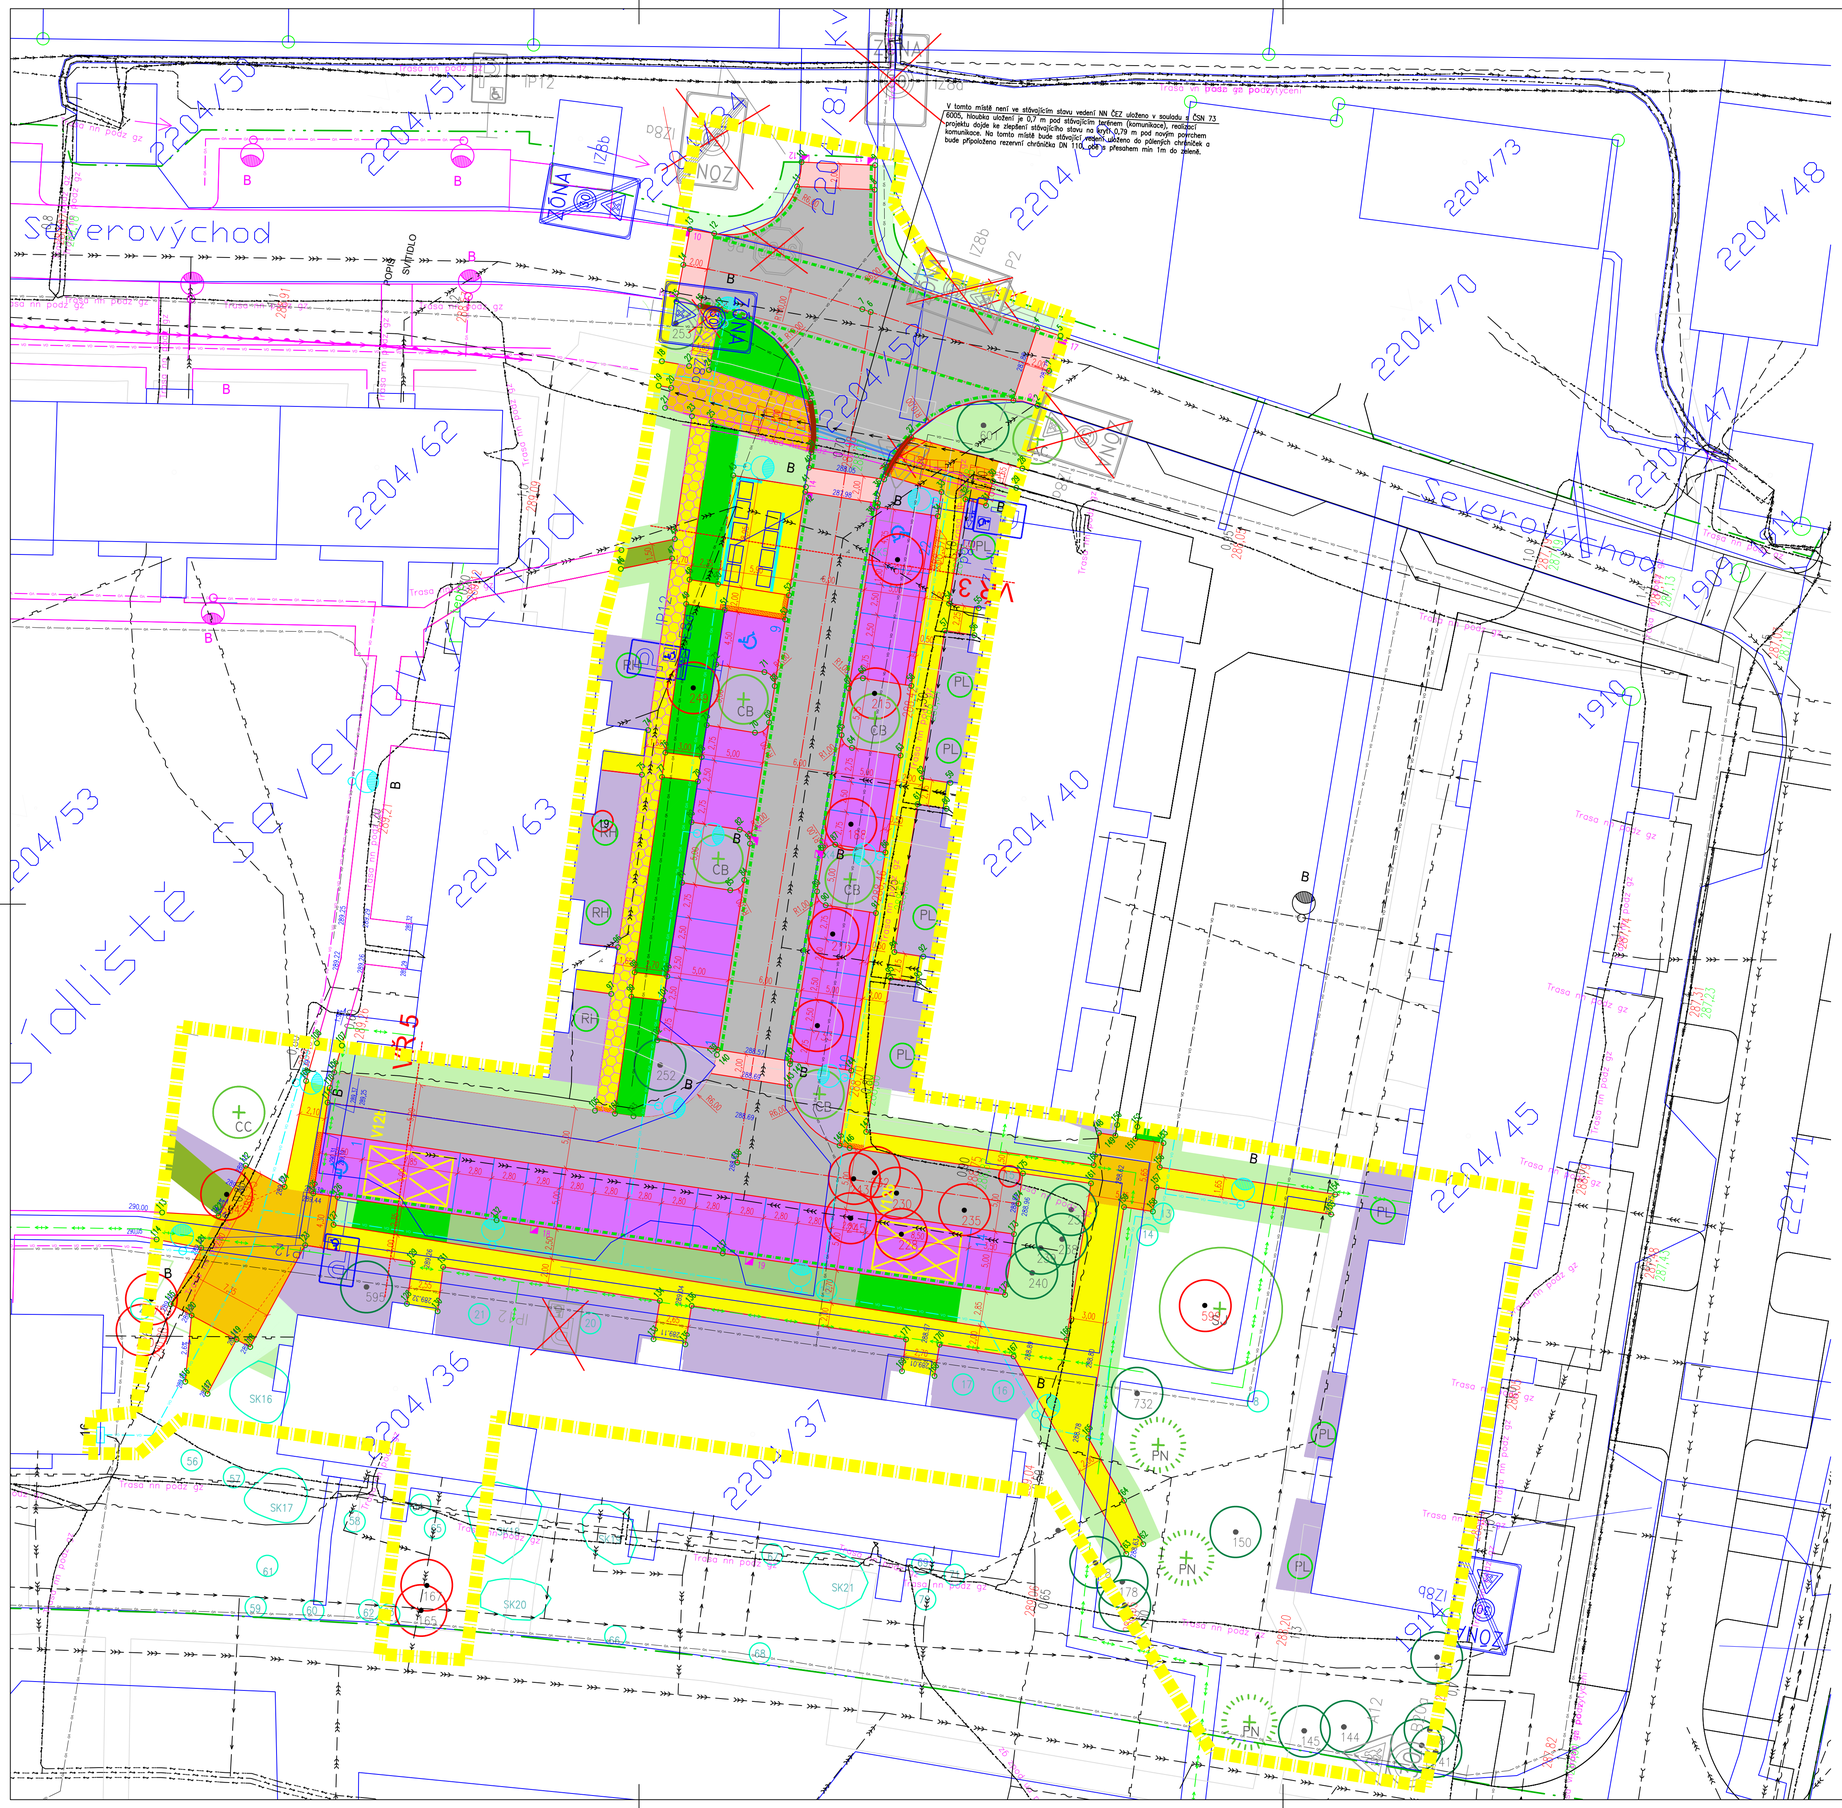

V tomto místě není ve stávajícím stavu vedení NN ČEZ uloženo v souladu s ČSN 73 6005, hloubka uložení je 0,7 m pod stávajícím terénem (komunikace), realizací projektu dojde ke zlepšení stávajícího stavu na kryh 0,79 m pod novým povrchem komunikace. Na tomto místě bude stávající vedení uloženo do pálených chrániček a bude připojeno rezervní chránička DN 110, pod a přesahem min 1m do zeleně.

LEGENDA:

zaměření:

- terénní hrany
- podzemní potrubí
- rozhraní ploch neidentifikovatelné – pod nánosem
- trávník
- zahrada
- neplodná půda
- pole
- křoví
- strom
- dopravní značka
- autobusová zastávka
- semafor
- místní tabule
- telefonní budka
- stožár
- světidlo VO
- EPIS
- UTS – O2
- plynové šoupě
- HUP
- hydrant podzemní
- hydrant nadzemní
- vodovodní šoupátko
- vpust
- vodovodní šachta
- kanalizační šachta
- vodovodní šoupátko
- poklop bez určení
- vrt

stávající inženýrské sítě:

- kanalizace – stav
- kanalizace dešťová – stav
- kanalizace splašková – stav
- kanalizace jednotná – stav
- vodovodní řad – stav
- silové vedení NN – stav
- silové vedení NN podzemní – stav
- silové vedení VN – stav
- silové vedení VN podzemní – stav
- VO veřejné osvětlení – stav
- VU plynovodní řad – stav
- VU plynovodní řad NT – stav
- VU plynovodní řad ST – stav
- VU plynovodní řad VT – stav
- teplovodní řad – stav
- sdělovací kabel – stav

SO 100 Komunikace a zpevněné plochy:

- nové hrany
- chodníkové obruby
- obruby zapuštěné
- stávající hrany
- rozhraní materiálu
- související objekt
- vozovka živičným krytem
- vozovka s dlážděným krytem
- chodníky a plochy pro pěší – betonová dlažba 20x10
- chodníky a plochy pro pěší – betonová dlažba 20x20
- parkovací stání – zatravňovací dlažba
- signální varovný pás – reliéfní dlažba
- umělá vodící line – podélné drážky
- pojížděné chodníky (nástupní plochy pro PT)
- štěrkový trávník (nástupní plochy pro PT)
- zeleň
- mlatové povrchy
- budovy a objekty
- vodorovné dopravní značení – stav
- vodorovné dopravní značení – návrh
- svislé dopravní značení – stav
- svislé dopravní značení – rušené
- svislé dopravní značení – návrh
- 223.47 projektované výšky a sklony
- projektované uliční vpusti
- projektované liniové odvodnění
- strom
- stromová mříž
- vytyčovací bod
- podélná drenáž
- rozhledové trojúhelníky
- hranice pozemků
- dotčené pozemky

SO 400 Veřejné osvětlení:

- A LED SVÍTIDLO 30W NA SADOVÉM STOŽÁRU, VÝŠKA OD ZEMĚ 5M, IP66 IP66
- B LED SVÍTIDLO 54W NA SILNIČNÍM STOŽÁRU, VÝŠKA OD ZEMĚ 8M VÝLOŽNÍK 1.5M, IP66
- C LED SVÍTIDLO 55W NA SILNIČNÍM STOŽÁRU PRO OSVĚTLENÍ PŘECHODŮ, VÝŠKA OD ZEMĚ 6M VÝLOŽNÍK 2M, IP66
- VO KABEL AYKY–J 4x25 ULOŽEN VE VÝKOPU, DLE TYPOVÝCH ŘEZŮ + PŘIPOJOZ UZEMNĚNÍ STOŽÁRŮ FeZn 10mm2

SO 800 Vegetační úpravy:

- 134 stávající stromy
- 134 stromy ke kácení
- stromy určené k ošetření
- stávající keře
- keře k odstranění
- stávající skupiny keřů
- skupiny keřů k odstranění
- strom listnatý navržený
- strom jehličnatý navržený
- keř navržený
- obnova dopadové plochy
- trávník
- trvalkové výsadby
- bioretenční trvalkové plochy
- bioretenční trvalkové plochy se stromy
- bioretenční zatravněné plochy
- bioretenční zatravněné plochy se stromy
- pryžový povrch hřiště
- mlatové povrchy
- výsadby cibulovin v trávníku

VÝŠKOVÝ SYSTÉM BPV

SOUŘADNICOVÝ SYSTÉM JTSK

Sídlo společnosti:
Přerovská 259, 768 42 Prusinovice
IČ: 06499236, DIČ: CZ06499236
Korespondenční adresa:
Jateční 169, 760 01 Zlín
info@traffic-design.cz, DS: bc3srau

TRAFFIC DESIGN

INVESTOR:	Město Zábřeh, Masarykovo náměstí 510/6, 789 01 Zábřeh, IČ 00303640, DS hk9bq2f
OBJEDNATEL:	Město Zábřeh, Masarykovo náměstí 510/6, 789 01 Zábřeh, IČ 00303640, DS hk9bq2f
VYPRACOVAL:	Michal Kočí
ODPOVĚDNÝ PROJEKTANT:	Ing. Karel Říha

AKCE:

Revitalizace sídliště Severovýchod, Zábřeh

ČÁST:

C. Koordinační výkresy

PŘÍLOHA:

Koordinační situace stavby

Č. PŘÍLOHY: C.3

STUPEŇ:	DATUM:	MĚŘÍTKO:	FORMÁT:
PDPS	08/2024	1:250	8 x A4

© návrh řešení obsažený ve výkresové a textové části je předmětem ochrany dle autorského zákona