


Odbudowa kompleksu stawów - Stare Stawy wraz z utworzeniem obszarów mokradłowych na terenach sąsiadujących - Gmina Wiry

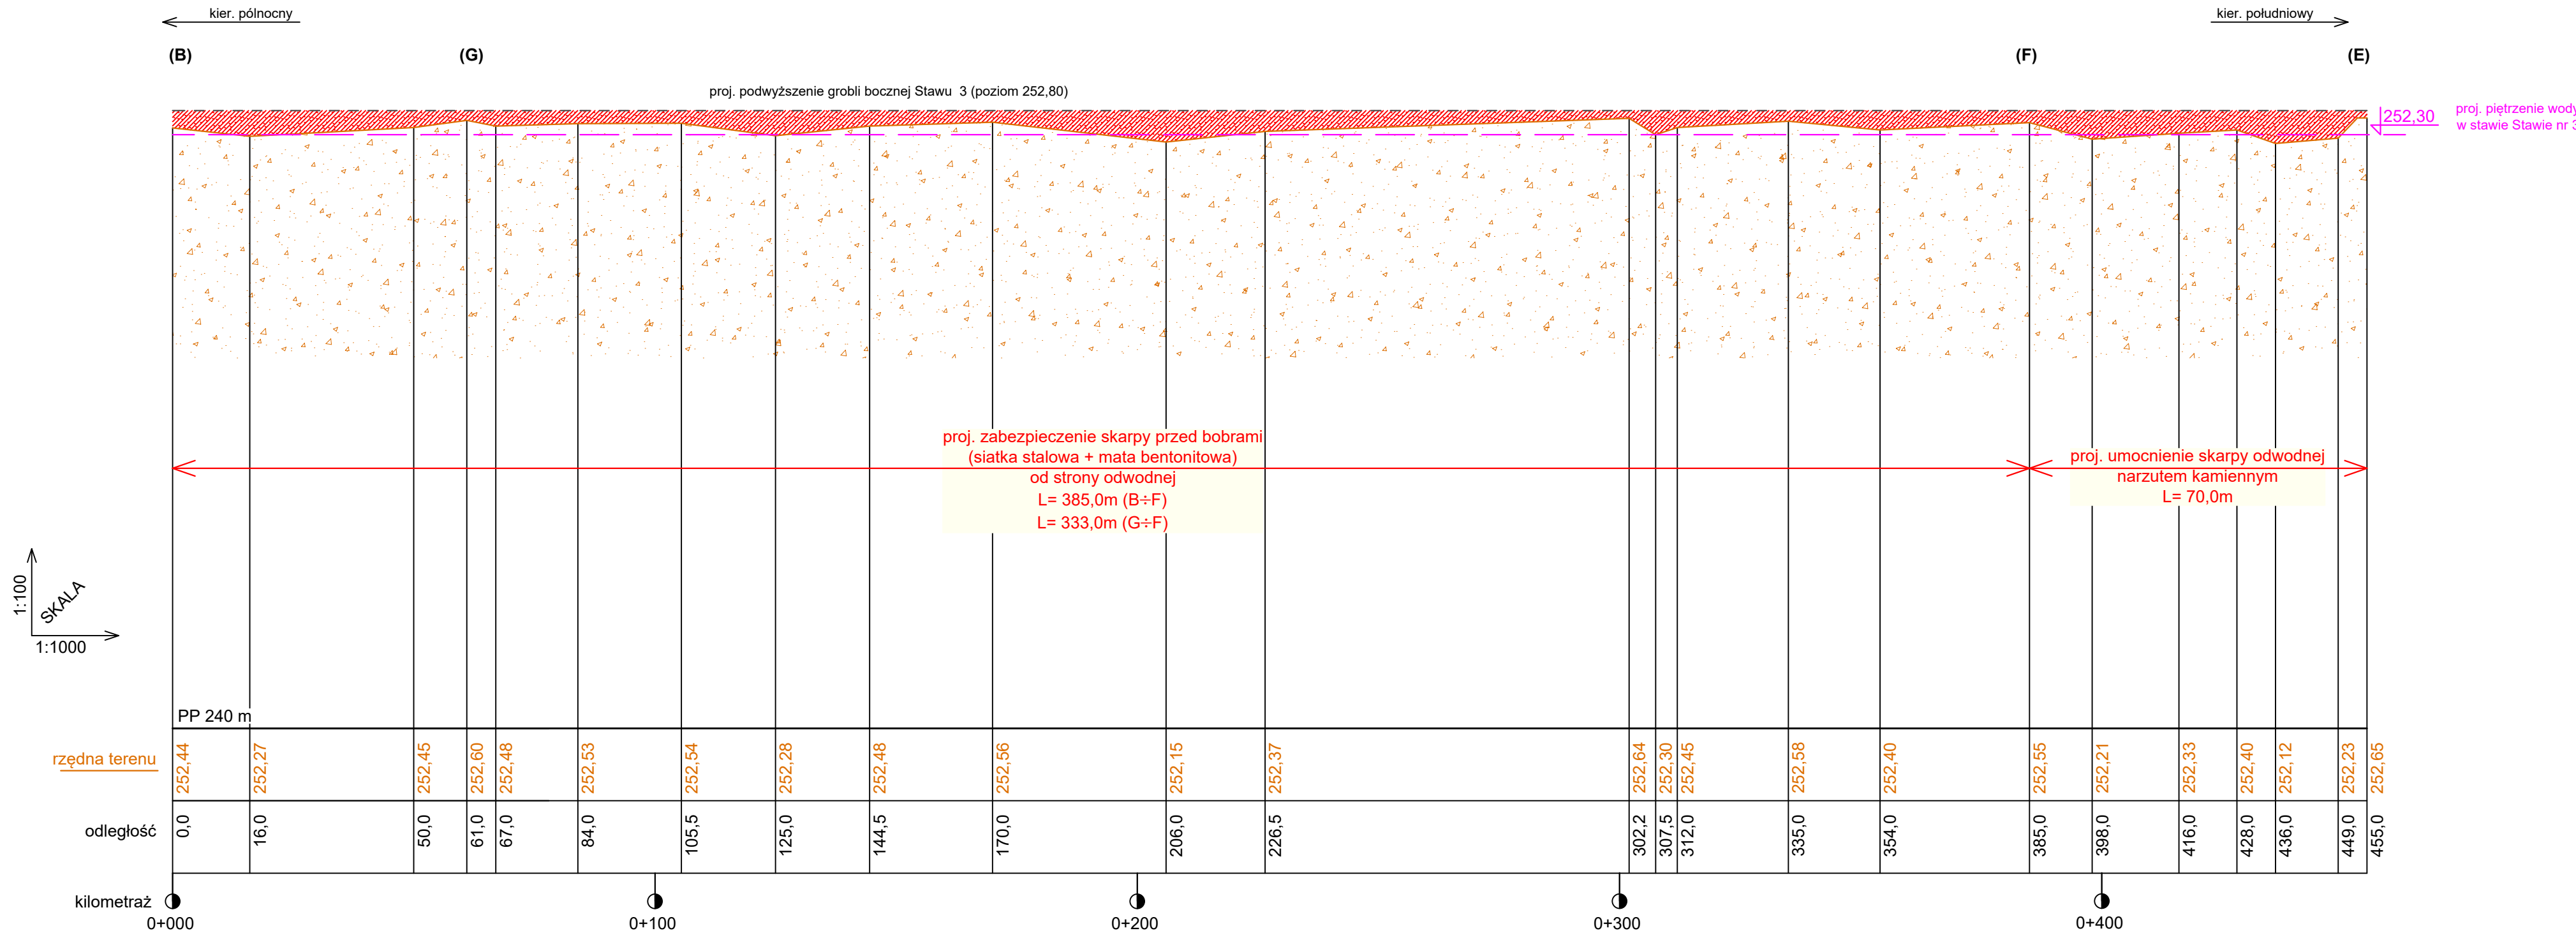

Profil podłużny grobli bocznej Stawu nr 3 (od strony stawu nr 2)
Skala 1:¹⁰⁰/₁₀₀₀
Rysunek nr 3.3